0,4 kV maakaabelliini ristumine kinnisel kõrvalmaanteega 22196 Uueküla-Karijärve tee (1.51km)

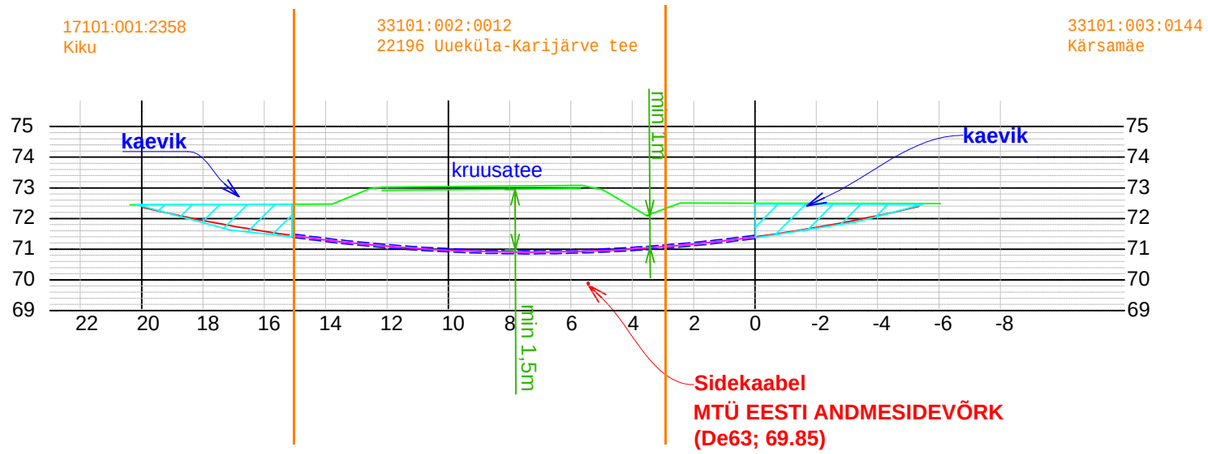

x) Kaabli minimaalne paigaldussügavus tee all 1,5m.
x) Kaabli minimaalne paigaldussügavus kraavi põhjast 1m.

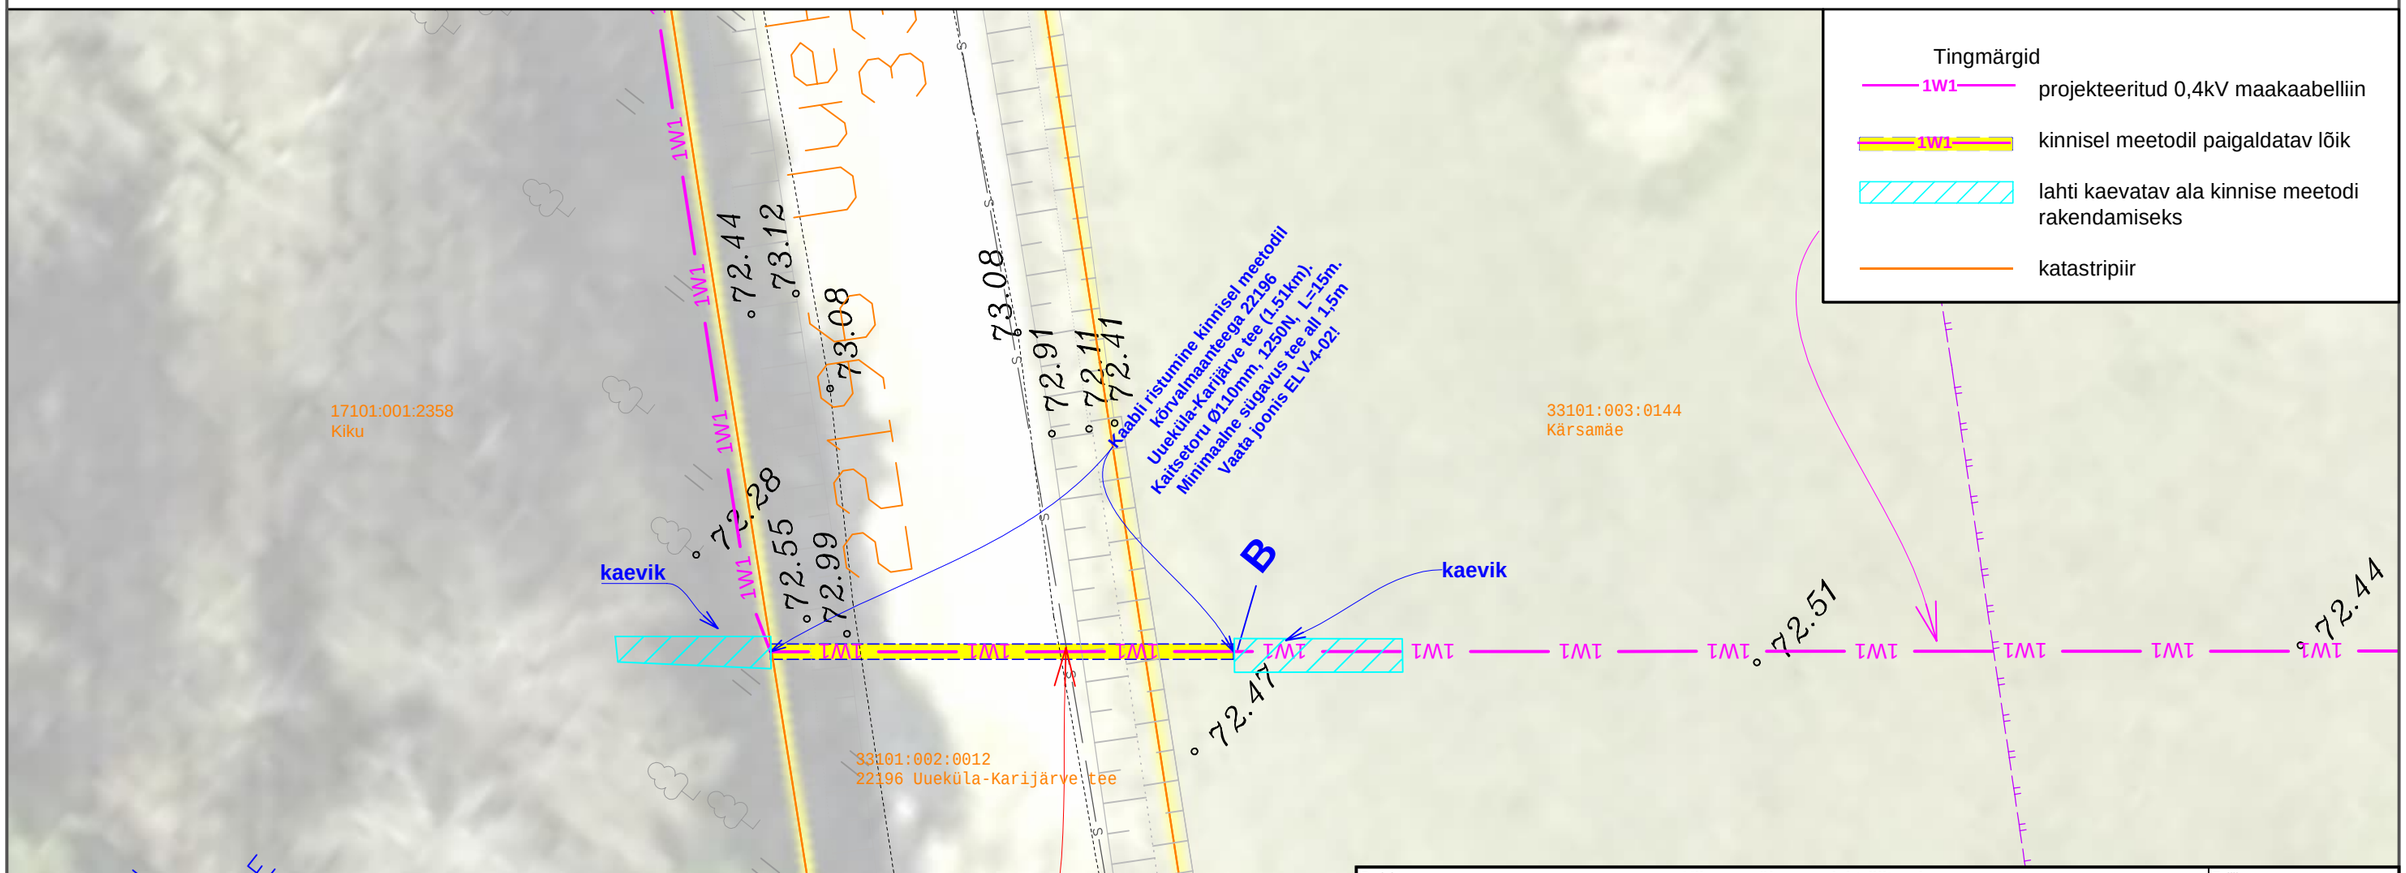

Projekt	Kiku maaüksuse elektriliitumine Vahesaare küla, Elva vald, Tartu maakond					Tellija Elektrilevi OÜ	
LEONHARD WEISS LEONHARD WEISS OÜ E-post estonia@leonhard-weiss.com Telefon +372 601 2285 Registrikood 12083348	Joonis Ristumisjoonis					Joonise nr LC4379_TP_ELV-4-02	
	Projekteerija	H.Vissel		11.11.2025	51967694	Mõõtkava	M 1:200
	Kontrollija	H.Vissel		11.11.2025	51967694	Staadium	Tööprojekt
	Projektijuht					Keel EST	Leht 1 / Lehti 1

Filename: LC4379_TP_ELV-4-01_Asendiplaan.dwg Plotted: teisipäev, 11. november 2025 15:10:40 Plot Device: PDF-XChange Standard_787.pc5 Page Setup: ---- Plotted by: Vissel, Hendrik