




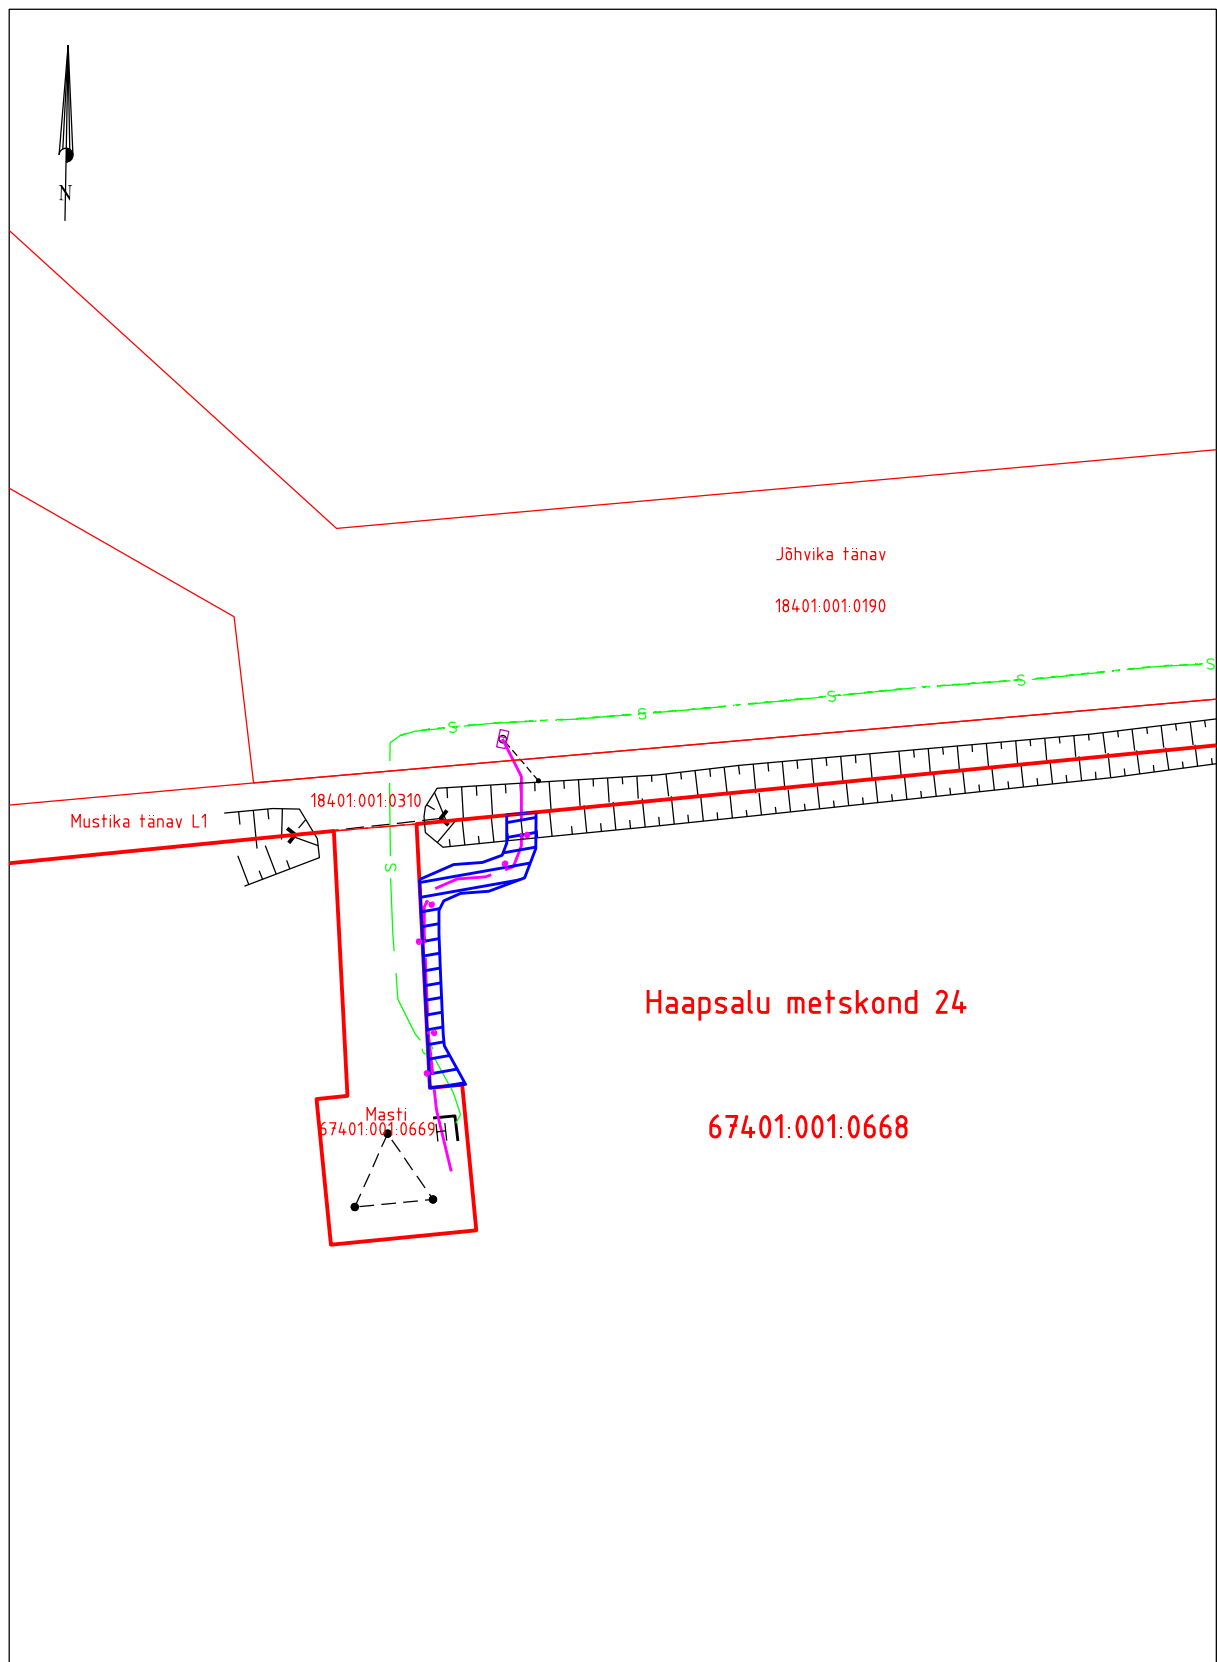


Isikliku kasutusõiguse ala plaan  
Lääne maakond, Haapsalu linn, Kiltsi küla, Haapsalu metskond 24  
katastritunnus 67401:001:0668, registriosa 15142250



M 1:250  
Koostas J.Mets  
Teostusmöödistused  
nr 9088T, 19.02.2024;  
nr 0046, 05.01.2017.

-  Isikliku kasutusõiguse ala 37m<sup>2</sup>, PARI ID: 13889
-  Sideehitis (maakaabel)
-  Elektripaigaldis (madalpingekaabel)
-  Lepingu objektiks olev kinnistu piir
-  Kinnistupiirid