
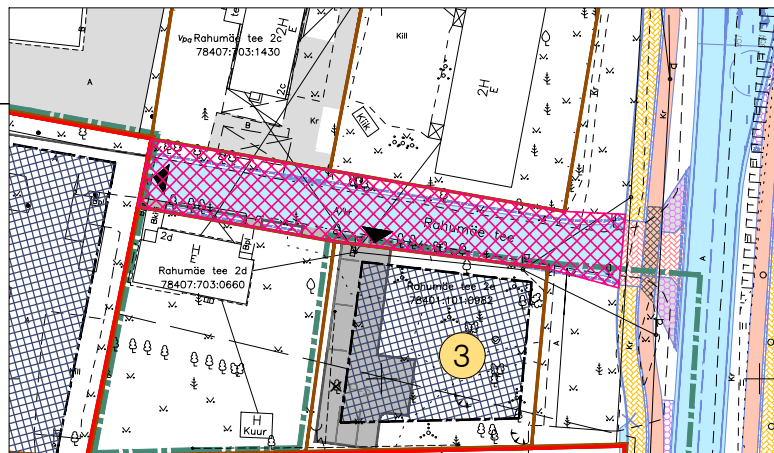
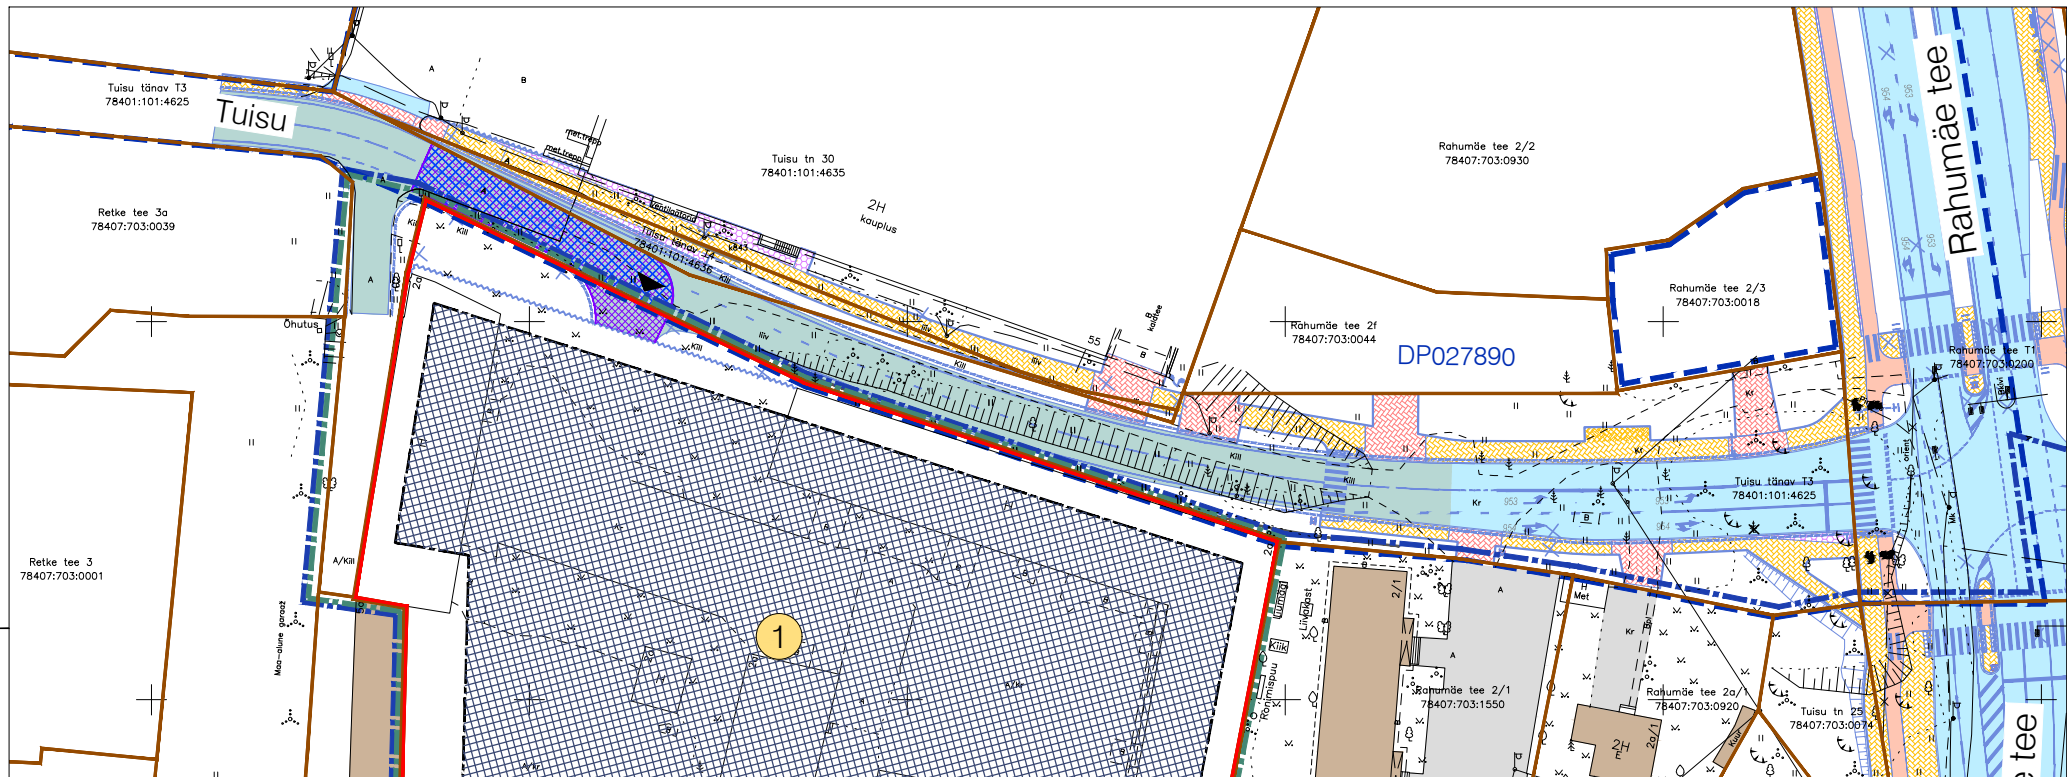


RAHUMÄE TEE 2A, 2E, 4A JA RAHUMÄE TEE T11
KINNISTUTE DETAILPLANEERING
TEEDE JA TEHNOVÕRKUDE VALMISEHITAMISE
SKEEM
1:1000

Väljavõtte detailplaneeringu alast

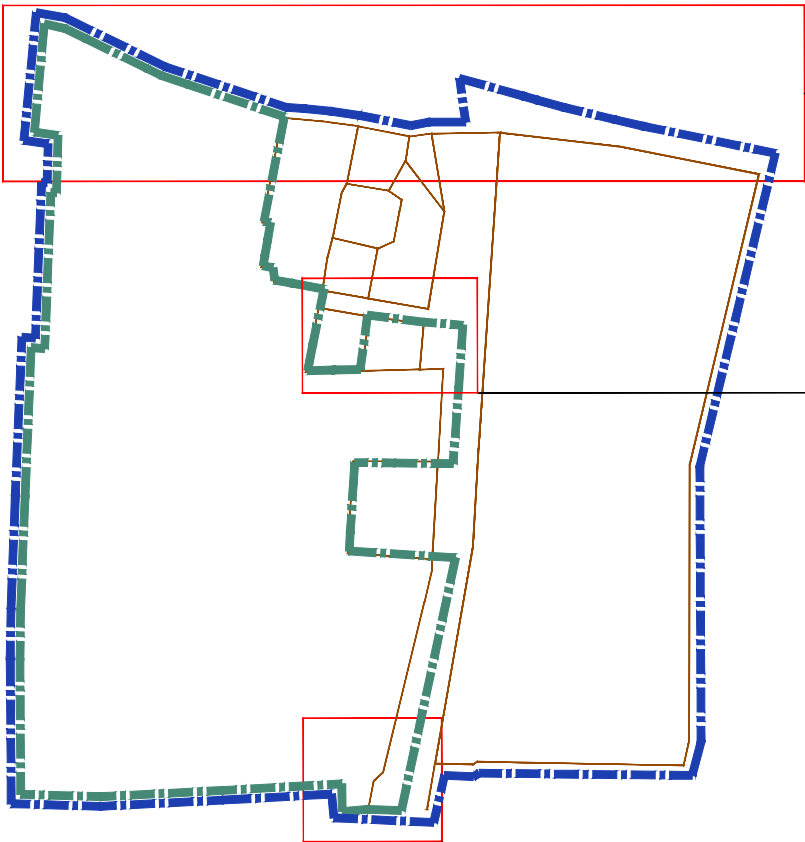

Varem projekteeritud objektid

Ehitusluba nr 2312271/04102

Keskonnaprojekt OÜ töö "Rahumäe tee rekonstrueerimine" nr 2774

- Projekteeritud sõidutee
- Perspektiivne rekonstrueeritav autoliikluse ala
- Projekteeritud betoonkivisillutiskatend (kõnniteed)
- Projekteeritud jalgrattatee
- Projekteeritud graniitkividest katend
- Projekteeritud betoonkivisillutiskatend (sissesõidud)
- Projekteeritud tugevdatud katend
- Projekteeritud aed

TINGMÄRGID

- Planeeritud ala piir
- Planeeritud ala piir vastavalt algatamise korraldusele
- Katastriüksuse piir
- Moodustatava krundi piir
- Olemasolev autoliikluse ala
- Planeeritud autoliikluse ala
- Planeeritud ajutine juurdepääs kuni Rahumäe tee rekonstrueerimisprojekti realiseerumiseni
- Planeeritud kergliikluse ala
- Säilitatav hoone / naaberhoone
- Haljasala
- Planeeritud maaapealne ja maa-alune hoonestusala
- Krundi positsiooni number
- Autode võimalik juurdepääs krundile
- Huvitatud isiku poolt valmisehitatavad sõidu- ja kergliiklusteed ning üldkasutatav haljastus
- Huvitatud isiku poolt valmisehitatav sõidutee lõik koos tehnovõrkudega vastavalt Keskonnaprojekt OÜ tööle nr 2774 „Rahumäe tee rekonstrueerimine“ (ehitusluba nr 2312271/04102) juhul, kui krundi pos 1 arendamine algab varem kui Rahumäe tee rekonstrueerimisprojekti realiseerimine ning kui krundi ehitusõiguse realiseerimiseks on vajalik nimetatud teelõik rekonstrueerida

Märkused:

- Esitatud teede lahendus on põhimõtteline ning lõplikud avalike rajatiste valmisehitamise mahud täpsustuvad ehitusprojekti koostamise käigus.
- Tuisu tänavale rajatakse ajutine juurdepääsutee krundi pos 1 tarbeks kuni Rahumäe tee rekonstrueerimisprojekti (ehitusluba nr 2312271/04102) ette nähtud Tuisu tänava rekonstrueerimise realiseerimiseni.
- Kuni Rahumäe tee rekonstrueerimisprojekti realiseerimise või tulenevalt kruntide pos 1 või pos 3 ehitusõiguse realiseerimisest tuleneva vajaduseni jäävad Rahumäe tee 2, Rahumäe tee 2c ja Rahumäe tee 2d kinnistute tarbeks toimima olemasolevad tehnovõrkude ühendused. Ehitustööde planeerimisel tuleb teha koostööd Tallinna Keskonna- ja Kommunaalametiga.