


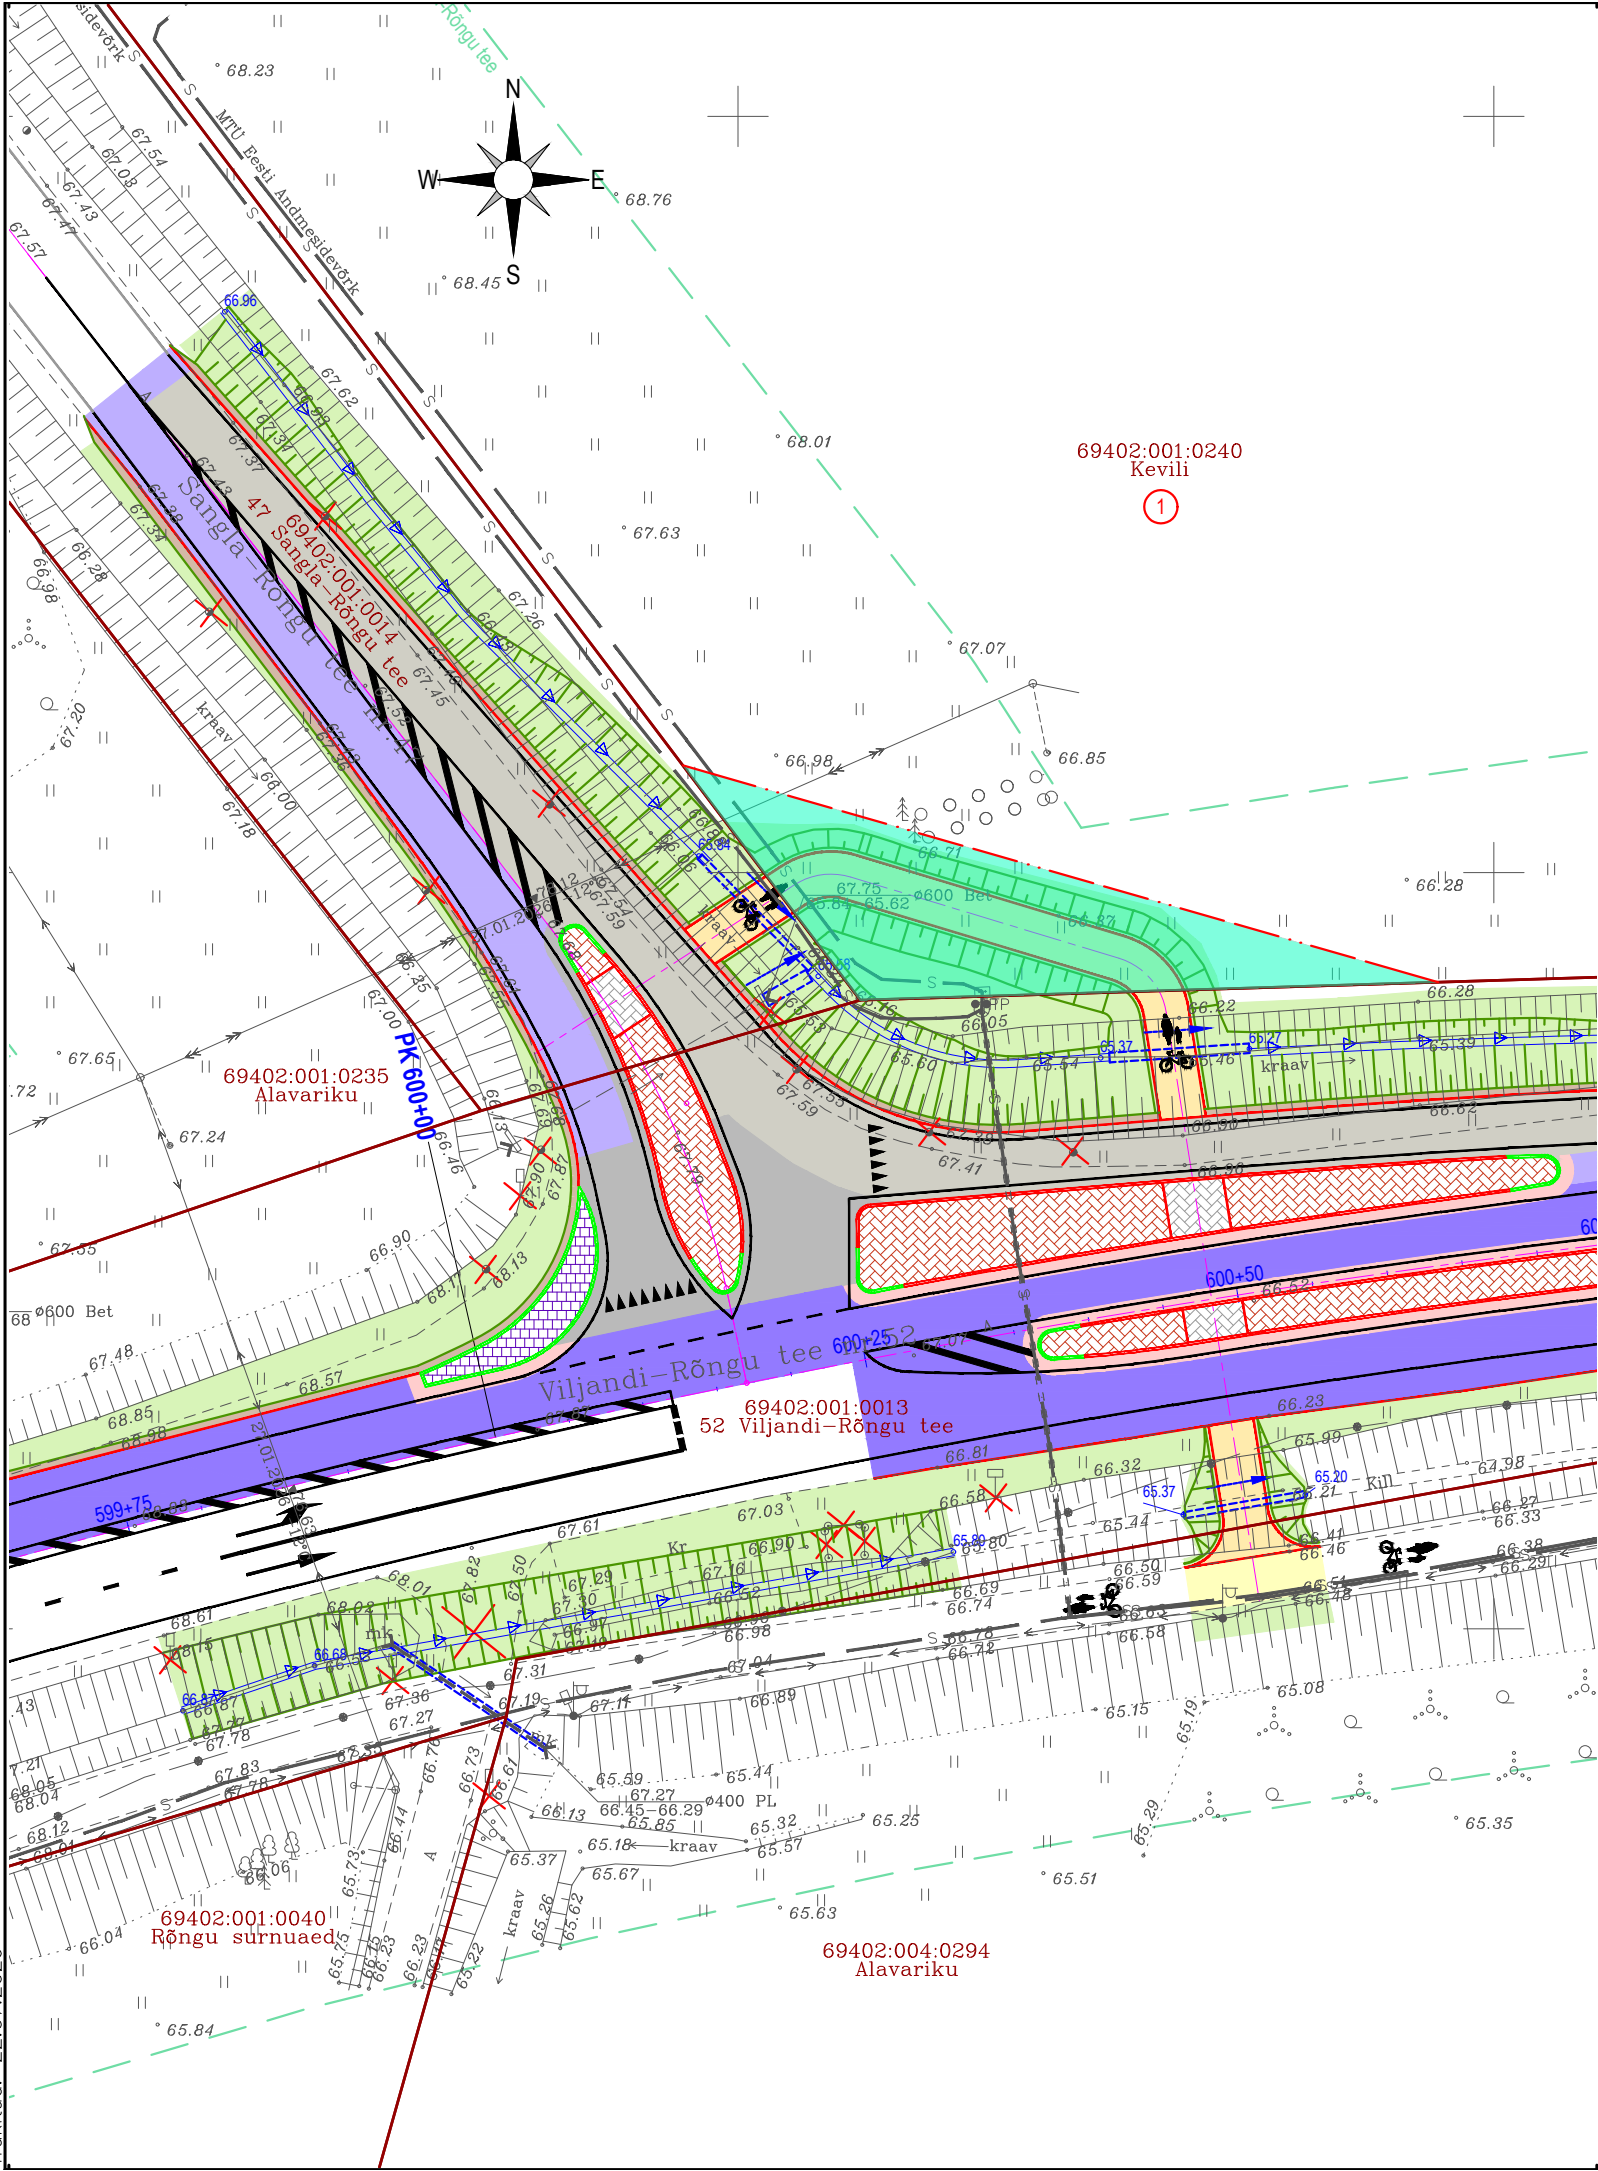

KATASTRÜKSUSE ANDMED:	
Positsiooni nr	1
Kinnistu registriosa nr	1131304
KÜ tunnus	69402:001:0240
KÜ lähiaadress	Kevili
Asustusüksus	Lossimäe küla
KÜ sihtotstarve	Tootmismaa
KÜ pindala, m²	56726
Omandivorm	Eraomand
Äralõige (TRAM), m²	304
Kinnistule ulatuv ehitustegevus	Jalgratta- ja jalgteede rajamine

TINGMÄRGID	
	Katastriüksuse piir
	Katastriüksuse positsiooninumber
	Teemaa piiri ettepanek
	Äralõike ettepanek (TRAM)
	Tee kaitsevöönd
	Projekteeritud tee telg
	Projekteeritud tee servajooned
	Projekteeritud sõidutee äärekivid
	Projekteeritud nõlv
	Projekteeritud kraav
	Projekteeritud truup
	Projekteeritud sõidutee asfaltkatend
	Projekteeritud üle sõidetava kitsenduse täringukivist katend
	Projekteeritud ohutussaares betoonkivisillutiskatend
	Projekteeritud jalgratta- ja jalgteede asfaltbetoonkatend
	Projekteeritud tugipeenara kate
	Likvideeritavad objektid

 Reg kood: 12432118 Tiigi 78, 50410 Tartu info@roadplan.ee www.roadplan.ee	Töö nimetus	Töö nr
	Joonise nimetus	Möötkava
	Riigitee nr 52 Viljandi-Rõngu km 60,015 asuva Rõngu-Valguta ristmiku ümberehitamine	25069
	Krundijaotuskava POS1 Kevili	Möötkava 1:500