


ISIKLIKU KASUTUSÕIGUSE SEADMISE PLAAN

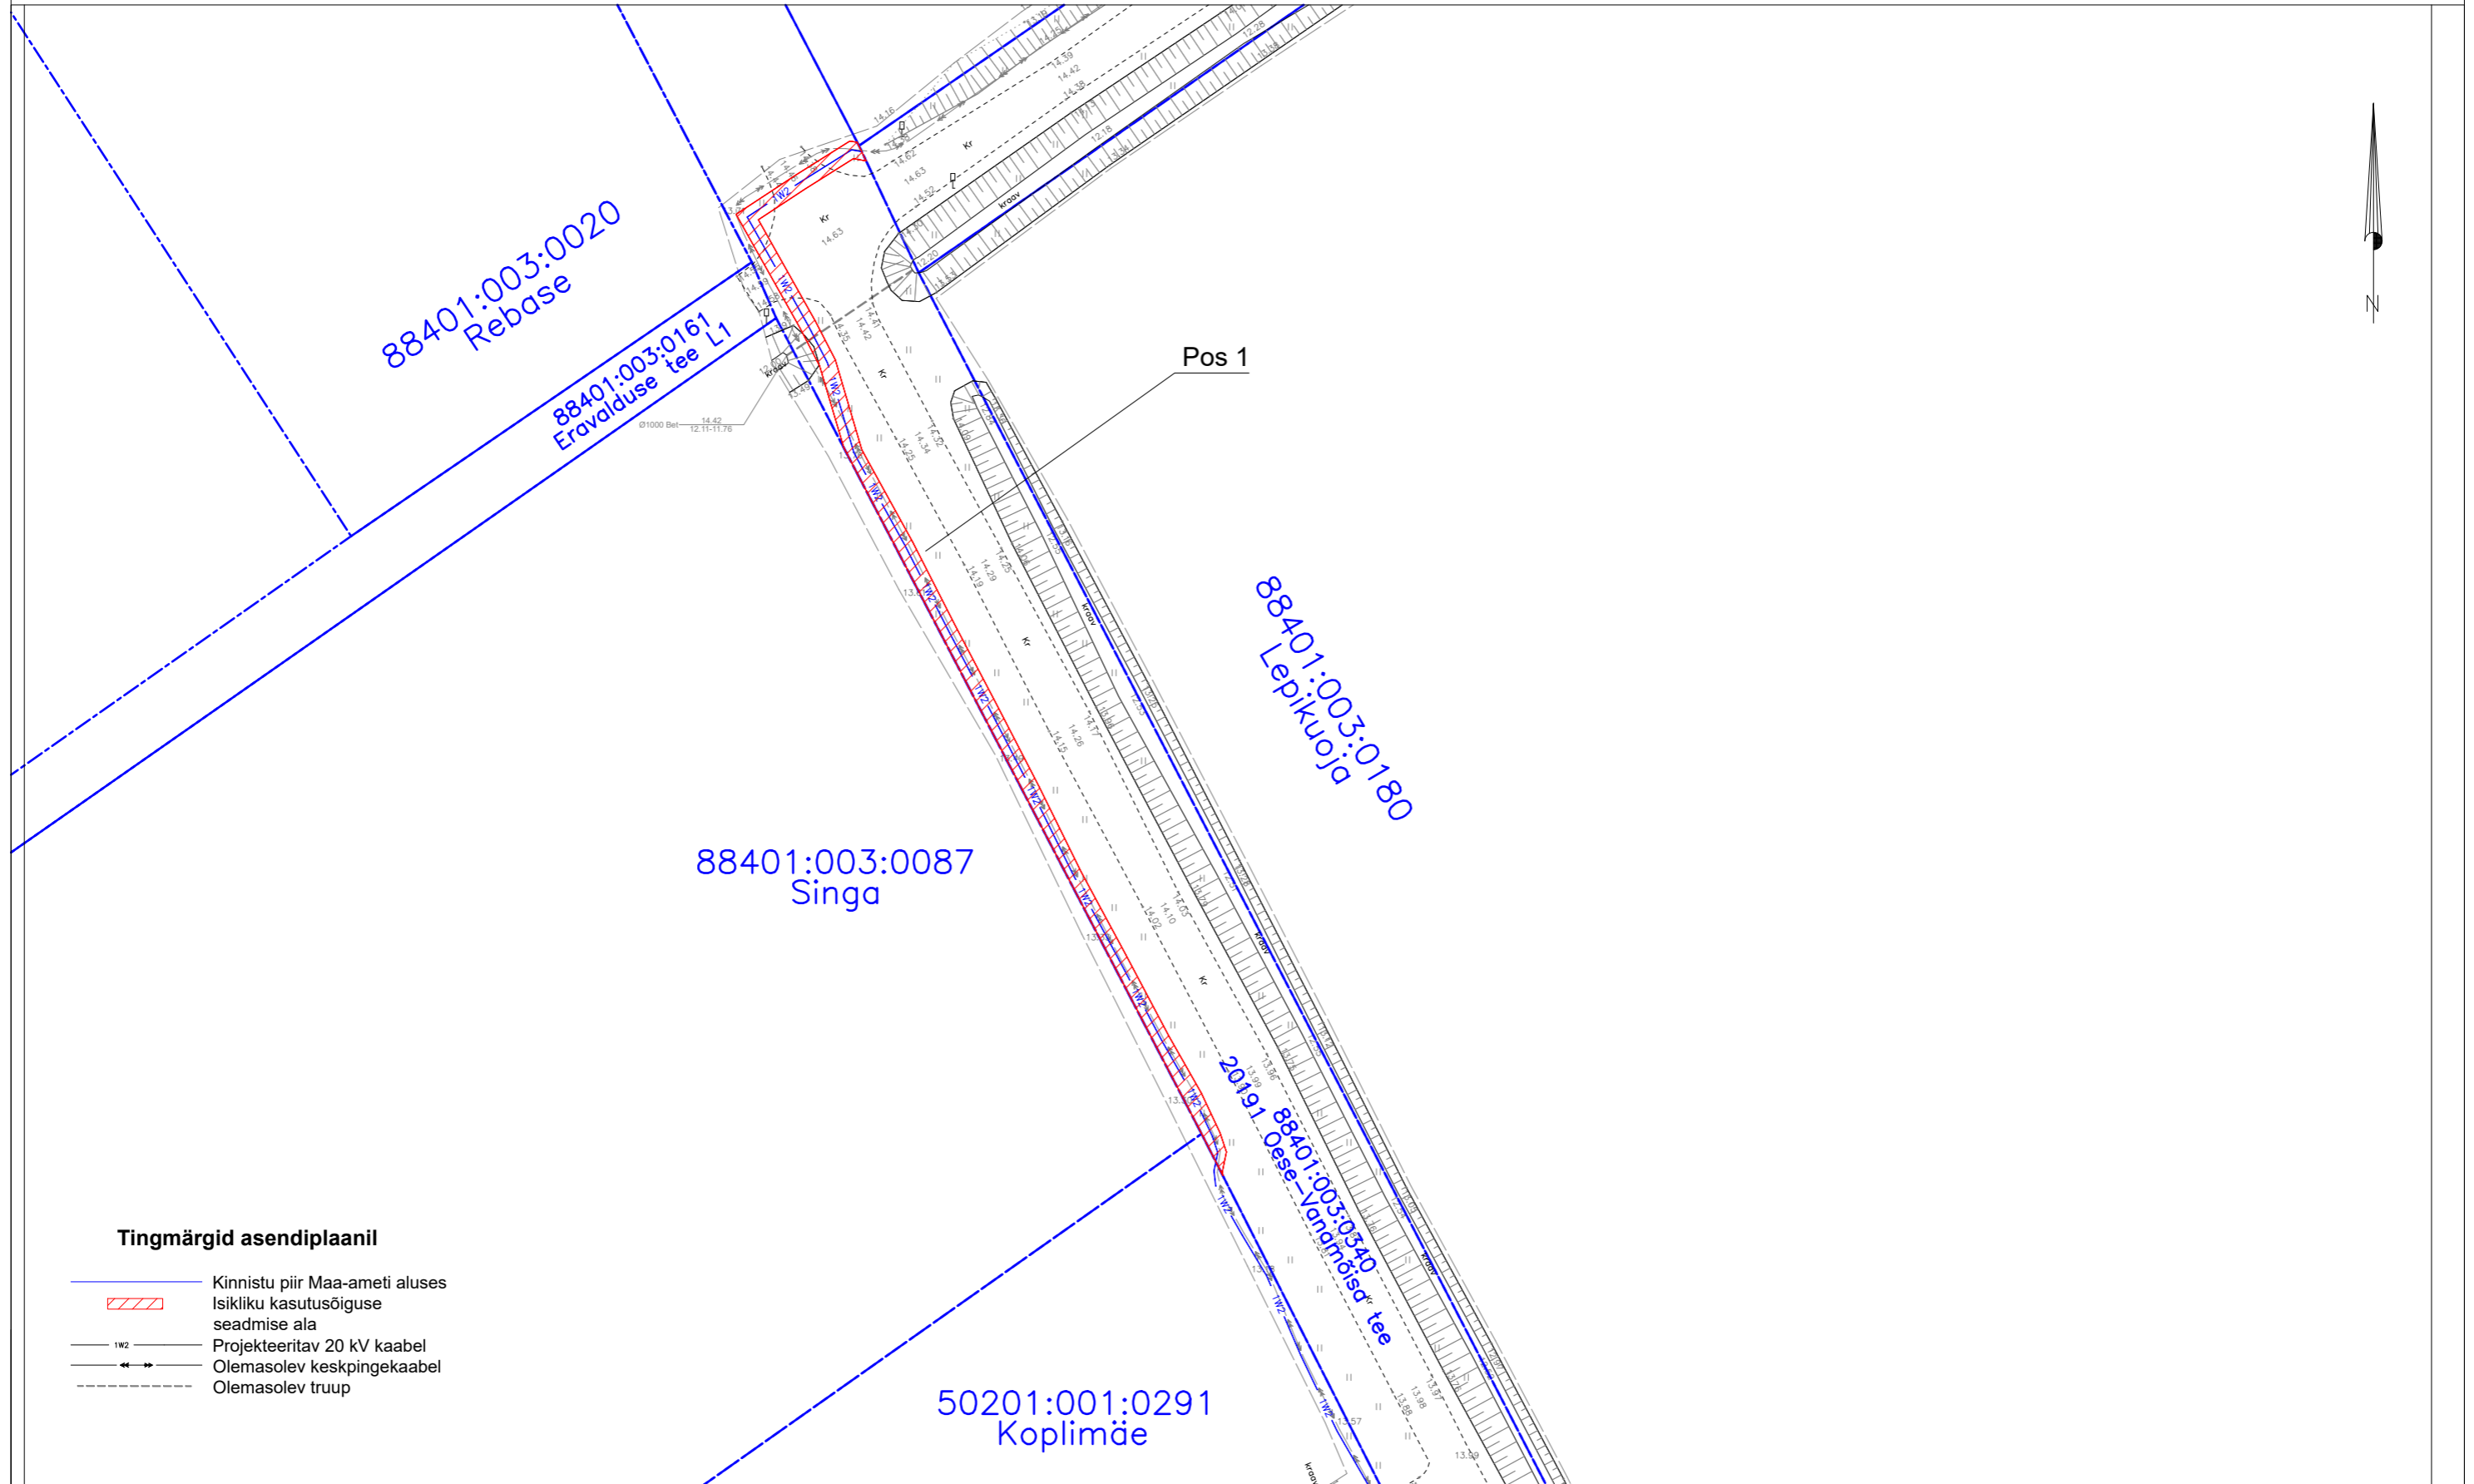

| Jrk nr. | Kasutusala pos nr. (plaanil) | Kinnistu registriosa number | Katastriüksse tunnus, nimi ja sihtotstarve | Asukoht riigitee (nr ja nimi) suhtes (lõigu algus ja lõpp km) | Ala pindala ruutmeetrites m ² | Projekt: LC0602 Koplímäe Töö nr: 02/04/0602 Möötkava: 1:500 (A3) |
|---------|------------------------------|-----------------------------|--|---|--|---|
| 1 | Pos 1 | 10835450 | 88401:003:0340 20191 Oese-Vanamõisa tee Transpordimaa 100% | 20191 Oese-Vanamõisa tee | 278 m ² | Plaani koostas: Sander Kotter sander.kotter@enersense.com +372 5547 836 |