




TALUMISKOHUSTUSEGA ALA ASENDISKEEM
ÜLDVAADE
Viimsi metskond 52, 30401:001:1976
Reg 5435950, (A3)

Tingmärgid




-  Kasutusala
-  Proj. 0.4 kV kaabel
-  Katastriüksuse piir

Kasutusala suurus ca 1163 m²

Kaitsevööndid:
1. 0,4 kV kaabelliini kaitsevöönd on 1 m äärmisest kaablist




TALUMISKOHUSTUSEGA ALA ASENDISKEEM
PLAAN 1
Viimsi metskond 52, 30401:001:1976
Reg 5435950, M1:250 (A3)

- Tingmärgid
-  Kasutusala
 -  Proj. 0.4 kV kaabel
 -  Katastriüksuse piir

Kasutusala suurus ca 1163 m²

Kaitsevööndid:
1. 0.4 kV kaabelliini kaitsevöönd on 1 m äärisest kaablist

30401:001:1976
Viimsi metskond 52

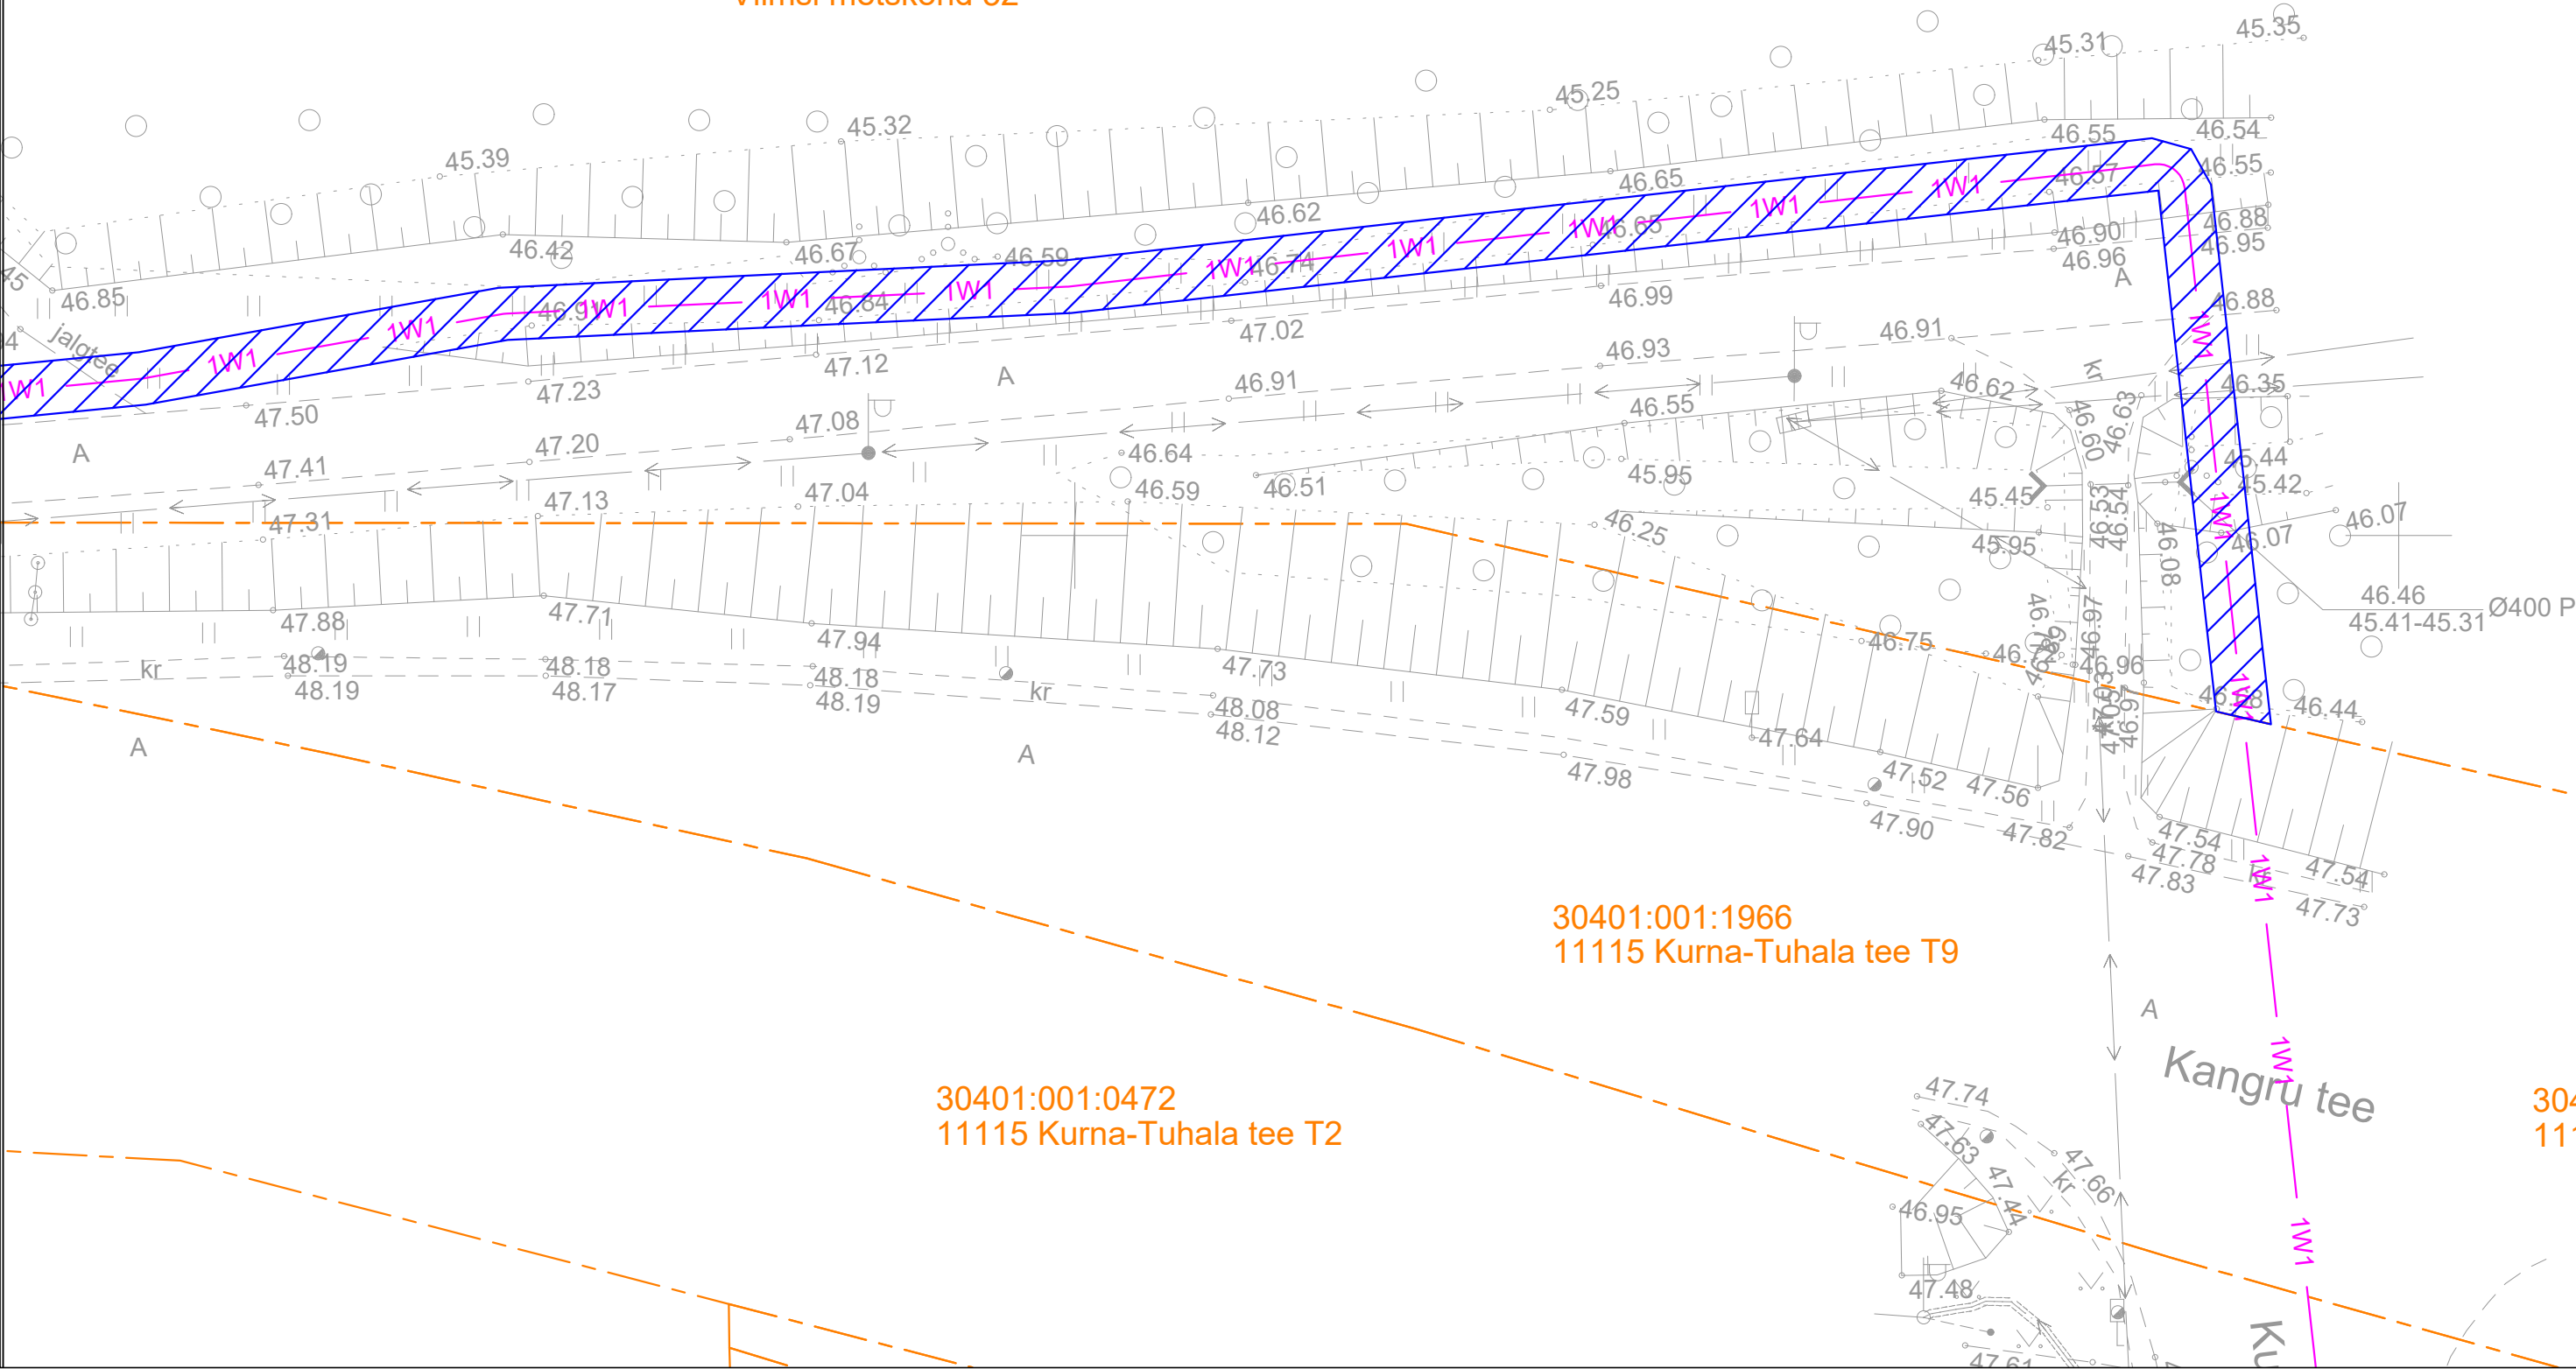

30401:001:1966
11115 Kurna-Tuhala tee T9

30401:001:0472
11115 Kurna-Tuhala tee T2


304
111

TALUMISKOHUSTUSEGA ALA ASENDISKEEM
PLAAN 2
Viimsi metskond 52, 30401:001:1976
Reg 5435950, M1:500 (A3)

Tingmärgid




- Kasutusala
- Proj. 0.4 kV kaabel
- Katastriüksuse piir

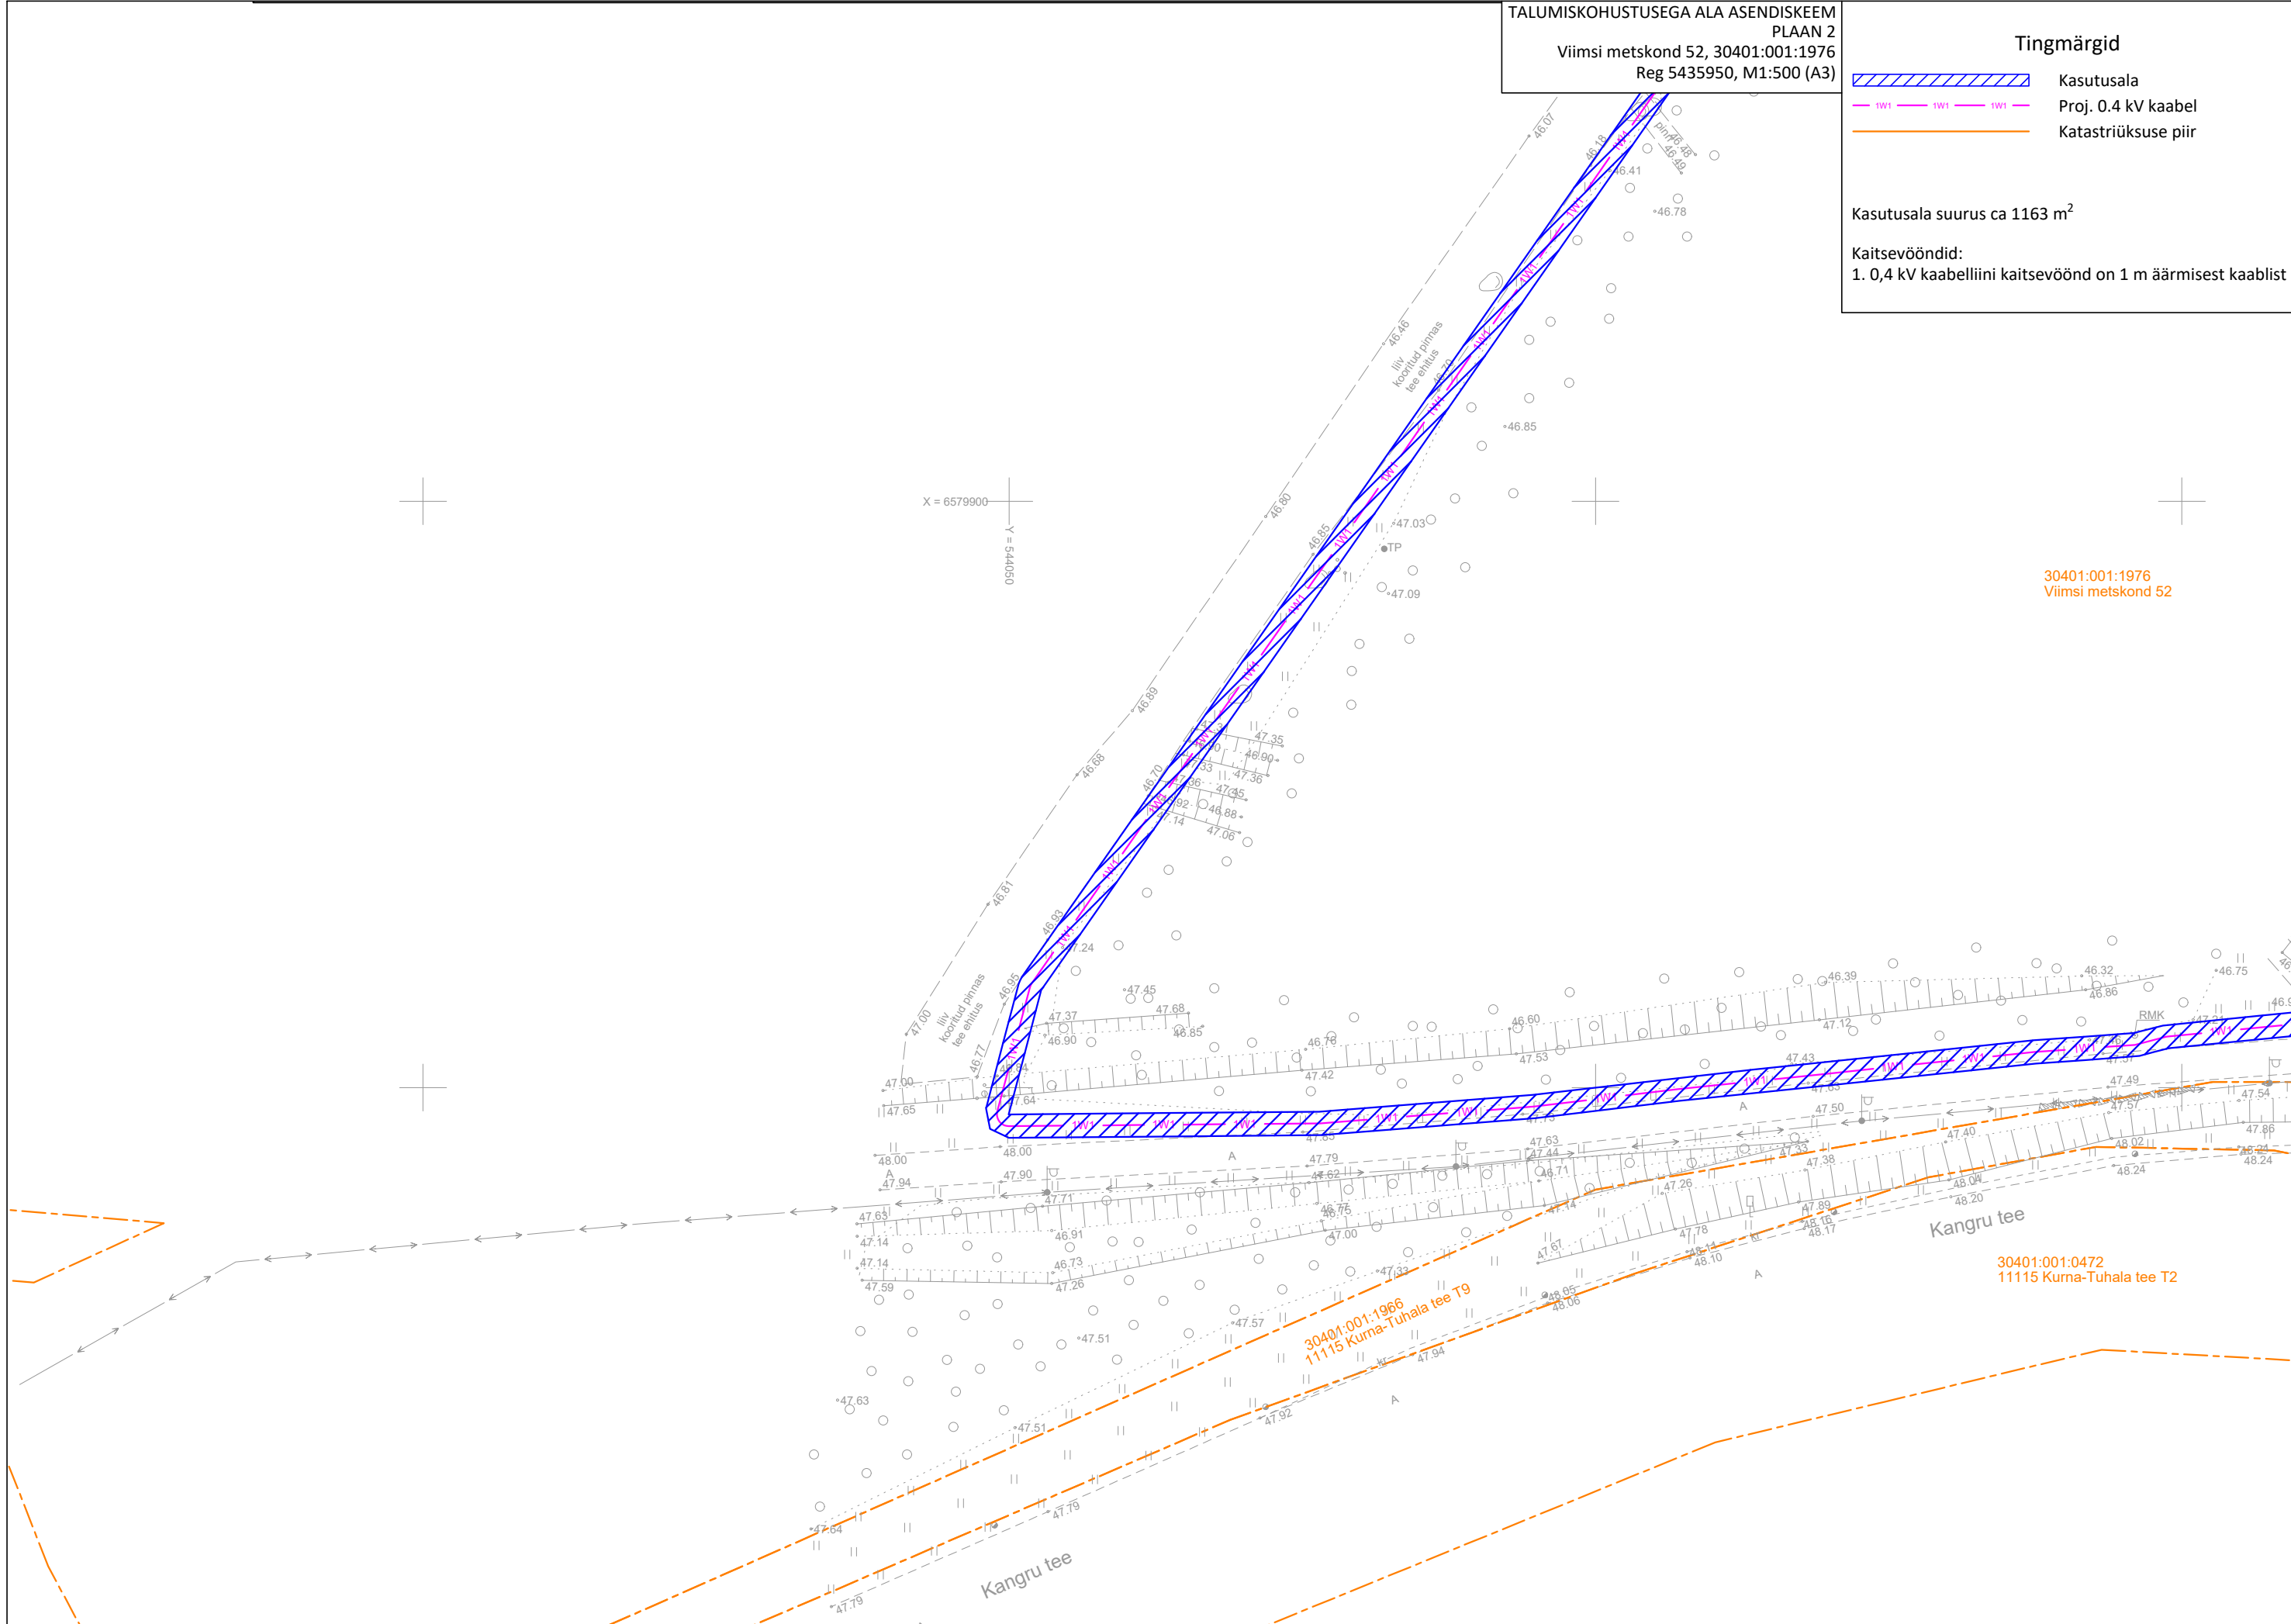Kasutusala suurus ca 1163 m²
Kaitsevööndid:
1. 0,4 kV kaabelliini kaitsevöönd on 1 m äärmisest kaablist



TALUMISKOHUSTUSEGA ALA ASENDISKEEM
PLAAN 3
Viimsi metskond 52, 30401:001:1976
Reg 5435950, M1:500 (A3)

Tingmärgid

-  Kasutusala
-  Proj. 0.4 kV kaabel
-  Katastriüksuse piir

Kasutusala suurus ca 1163 m²

Kaitsevööndid:
1. 0,4 kV kaabelliini kaitsevöönd on 1 m äärmisest kaablist

30401:001:1976
Viimsi metskond 52





X = 6580050
Y = 544000

X = 6580000
Y = 544150

X = 6579950
Y = 544100

TALUMISKOHUSTUSEGA ALA ASENDISKEEM
PLAAN 4
Viimsi metskond 52, 30401:001:1976
Reg 5435950, M1:250 (A4)


Tingmärgid

	Kasutusala
	Proj. 0.4 kV kaabel
	Katastriüksuse piir
	Proj. liitumiskilp

Kasutusala suurus ca 1163 m²

Kaitsevööndid:

- 0,4 kV kaabelliini kaitsevöönd on 1 m äärisest kaablist
- Liitumiskilbi kaitsevöönd on 2 m kilbi välisservast

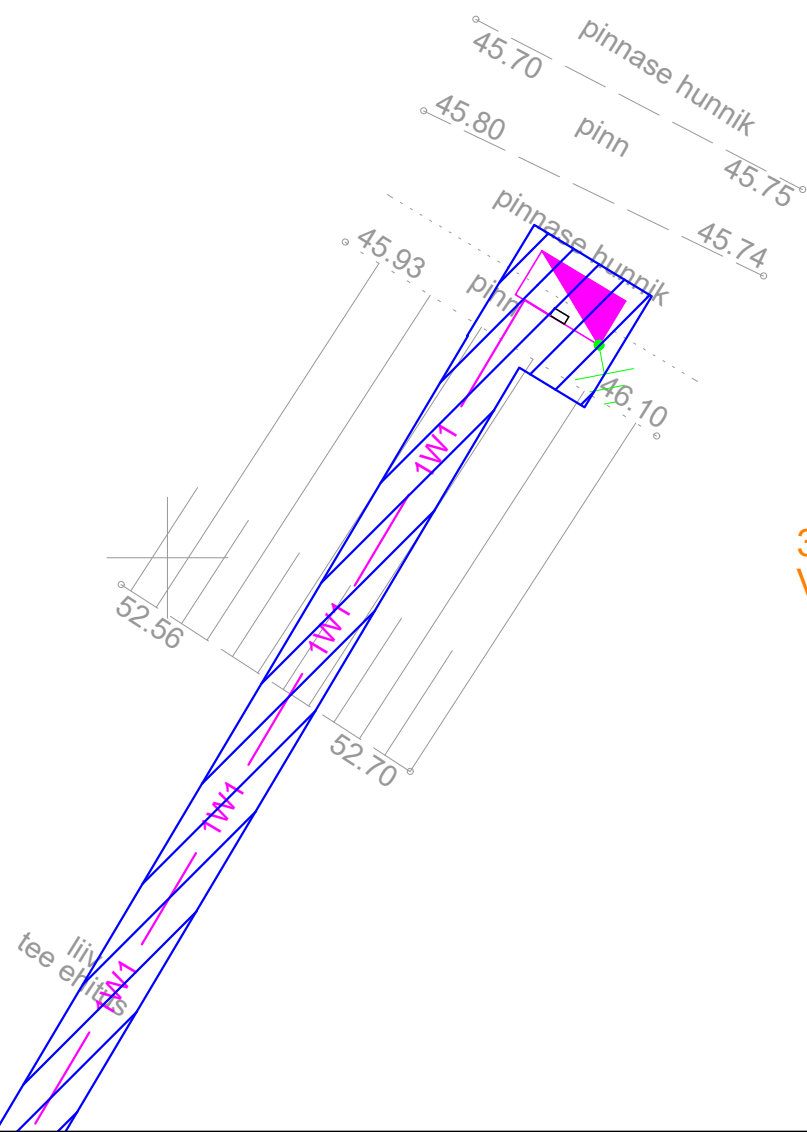

30401:001:1976
Viimsi metskond 52

X = 6580100