


# Isikliku kasutusõiguse seadmise plaan

IKÕ ala pos nr	Registriosaja nr, KV kood	Katastriüksuse tunnus, nimi ja sihtotstarve	Ala pindala (m <sup>2</sup> )
1	7442850, KV20825	79101:017:0043; 5 Pärnu-Rakvere-Sõmeru tee transpordimaa	67

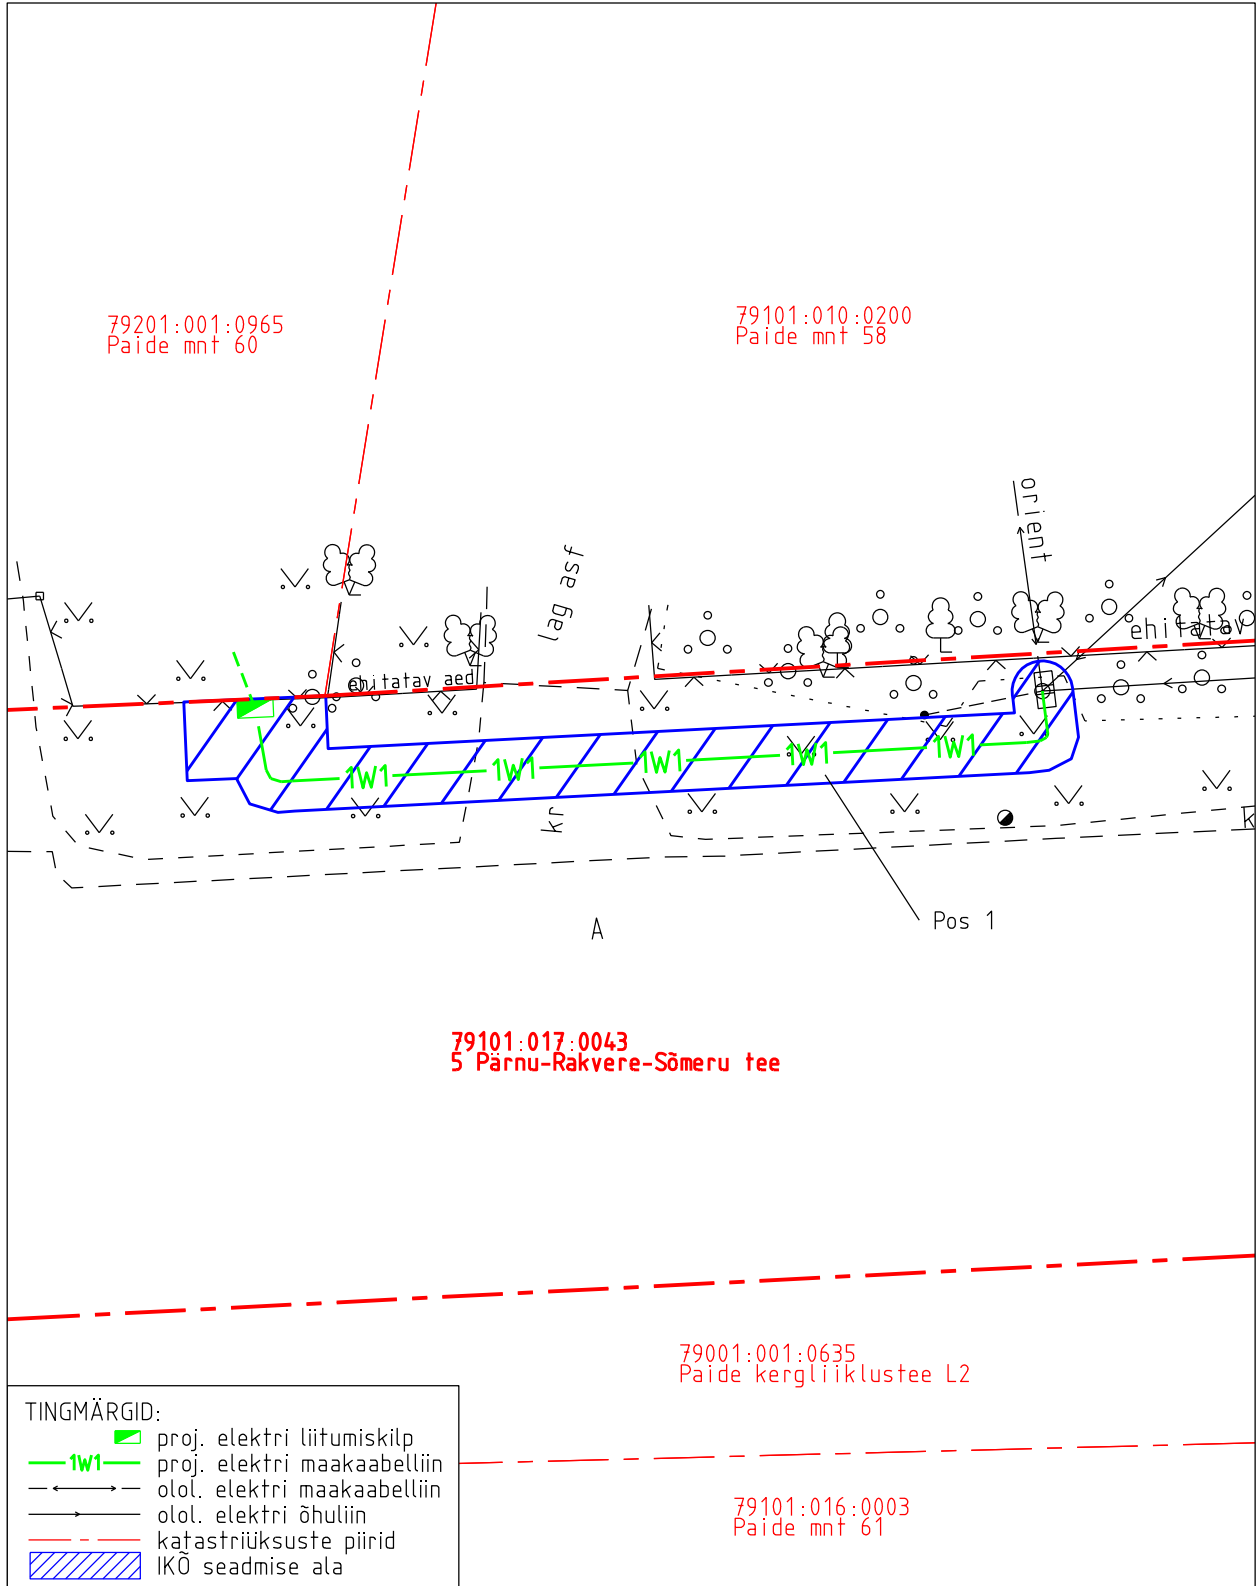

Projekti nimetus Paide mnt 60 elektriühendus				Töö nr 12598P / LC2292
Projekti koostaja Kirjanurk OÜ	Plaani koostaja A. Jankovskaja	Mõõtkava 1:250	Leht 1-1	Kuupäev 03.12.2024