

Jrk nr	IKÕ ala Pos nr (plaanil)	Kinnistu registrios number	Katastriüksuse tunnus, nimi ja sihtotstarve	Ala pindala ruutmetrites m <sup>2</sup>
1.	Pos 1	5107350	56202:001:0859 11174 Paldiski-Padise tee Transpordimaa	9 m <sup>2</sup>


## TINGMÄRGID:



Kasutusõiguse ala (0,4 kV maakaabelliin)



Projekteeritud 0,4 kV maakaabelliin

 

Projekteeritud jätkumuhv kuni 1 kV kaablil



Projekteeritud jaotuskilp



Katastriüksuse piirid




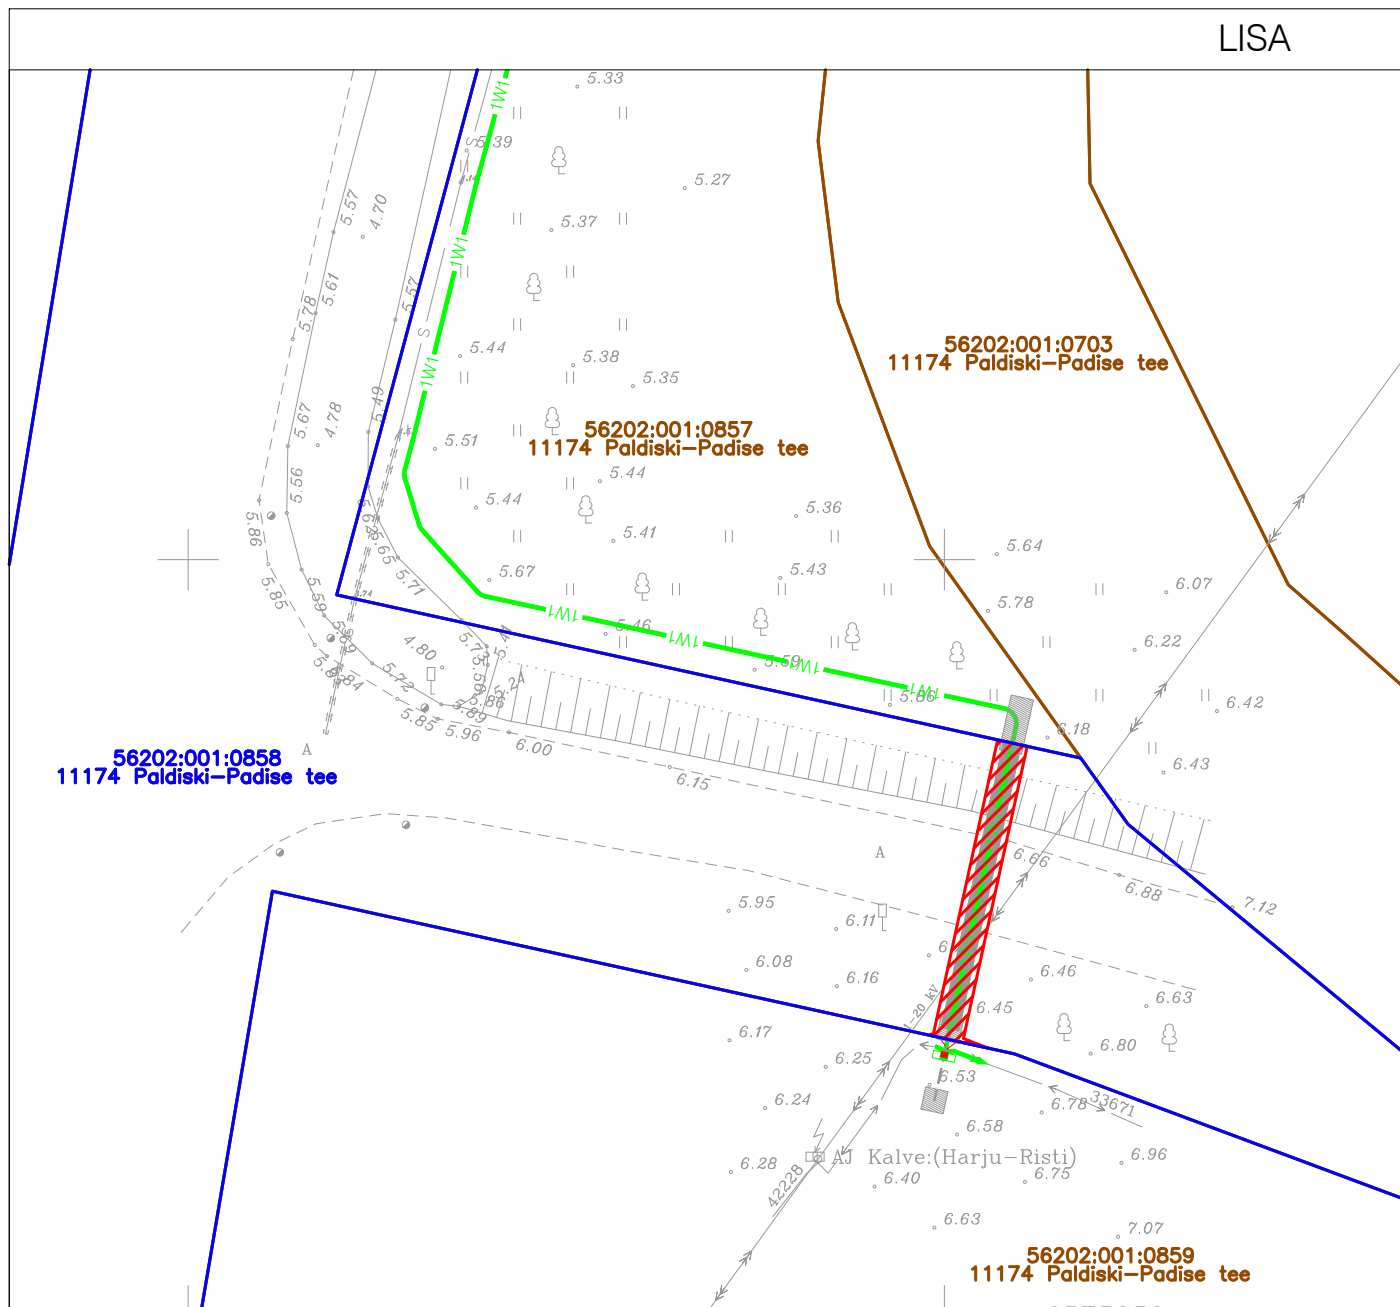
Koormatava kinnistu piirid

Projekteeritava tehnovõrgu pikkus 5 m

Koostas: Anastasia Soboleva  
OÜ Pluvo Eesti projekteerija  
anastasia@pluvo.ee  
tel.: +372 5647 2977

FORMAAT A4 297 x 210 mm

Töö nimetus: Kangrukalda detailplaneeringu ala liitumine			Objekti aadress: 11174 Paldiski-Padise tee, Kangrukalda tee L1, L2, Kangrumere tee, Madise küla, Lääne-Harju vald, Harjumaa										
Tellija Elektrilevi OÜ			Joonise nimetus: Isikliku kasutusõiguse seadmise plaan										
Kontrollis	A. Soboleva	02.02.26	 <b>pluvo</b> OÜ PLUVO EESTI Värv tn 4, 10621 Tallinn, Eesti e-mail: info@pluvo.ee www.pluvo.ee										
Koostas	A. Soboleva	02.02.26											
Töö nr:	PL25-55-5	Staadium:	TP	Versioon:	-	Joon. nr:	-	Möötkava:	1:500	Faili nimi:	5. Koormatava ala plaanid.dwg	Leht:	1/1



Jrk nr	IKÕ ala Pos nr (plaanil)	Kinnistu registriosa number	Katastriüksuse tunnus, nimi ja sihtotstarve	Ala pindala ruutmetrites m <sup>2</sup>
1.	Pos 1	13113102	56202:001:0858 11174 Paldiski-Padise tee Transpordimaa	40 m <sup>2</sup>

## TINGMÄRGID:



Kasutusõiguse ala (0,4 kV maakaabelliin)



Projekteeritud 0,4 kV maakaabelliin



Katastriüksuse piirid




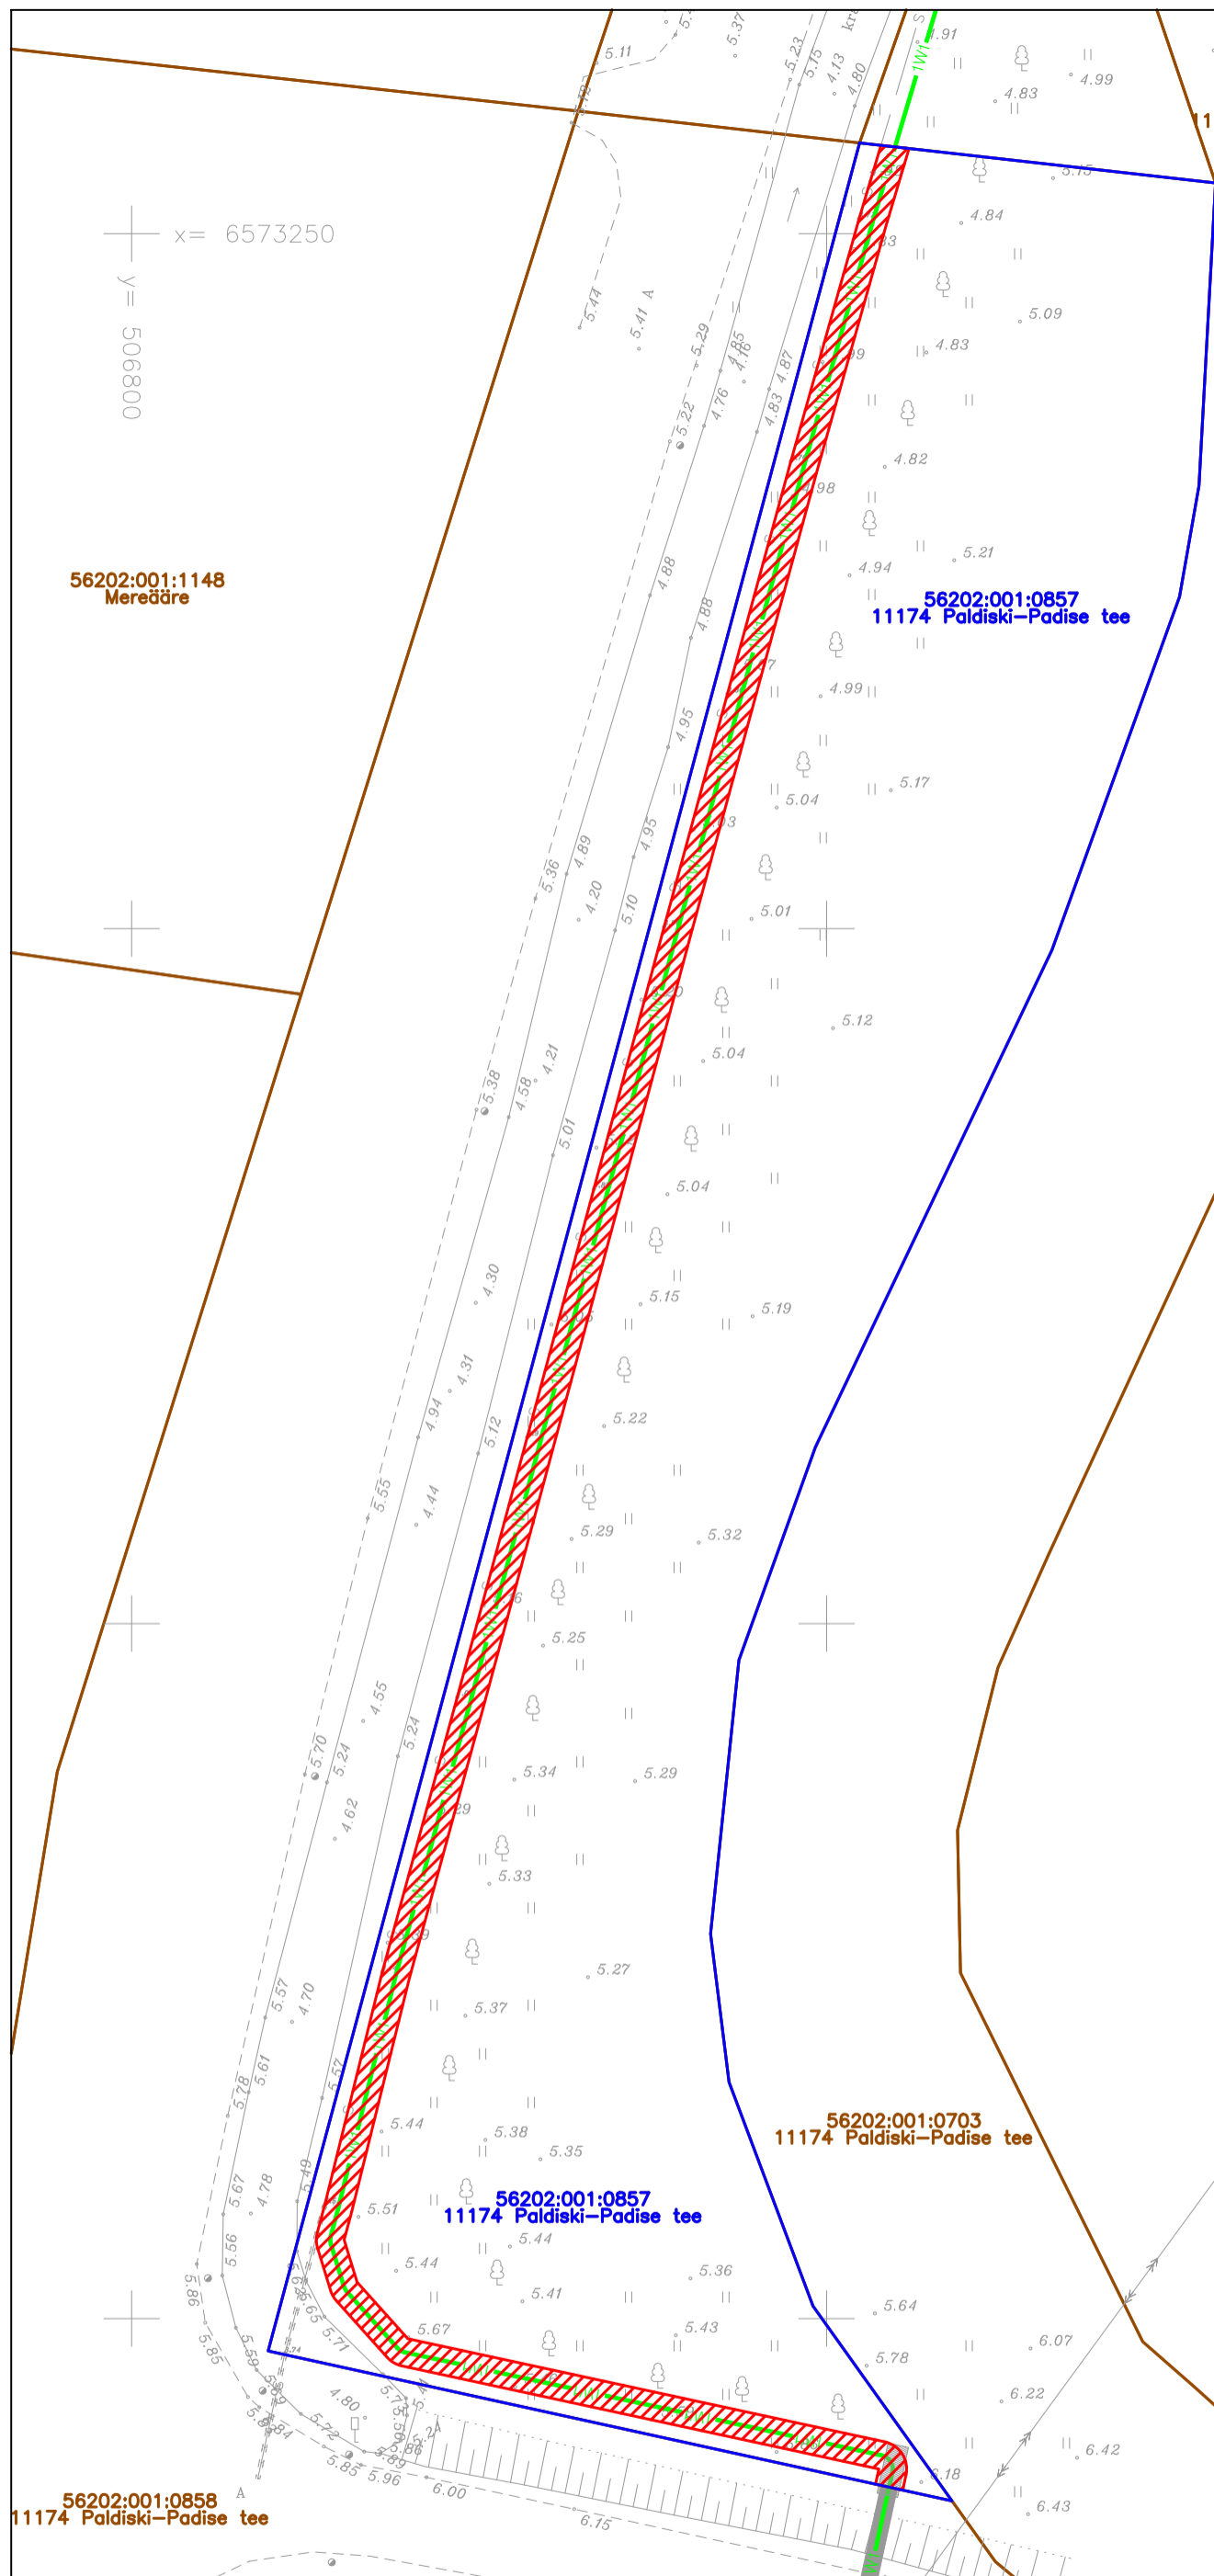
Koormatava kinnistu piirid

Koostas: Anastasia Soboleva  
 OÜ Pluvo Eesti projekteerija  
 anastasia@pluvo.ee  
 tel.: +372 5647 2977

Projekteeritava tehnovõrgu pikkus 20 m





FORMAAT A4 297 x 210 mm

Töö nimetus: Kangrukalda detailplaneeringu ala liitumine			Objekti aadress: 11174 Paldiski-Padise tee, Kangrukalda tee L1, L2, Kangrumere tee, Madise küla, Lääne-Harju vald, Harjumaa										
Tellija Elektrilevi OÜ			Joonise nimetus: Isikliku kasutusõiguse seadmise plaan										
Kontrollis	A. Soboleva	02.02.26	 <b>pluvo</b> OÜ PLUVO EESTI Värvli tn 4, 10621 Tallinn, Eesti e-mail: info@pluvo.ee www.pluvo.ee										
Koostas	A. Soboleva	02.02.26											
Töö nr:	PL25-55-5	Staadium:	TP	Versioon:	-	Joon. nr:	-	Möötkava:	1:500	Failli nimi:	5. Koormatava ala plaanid.dwg	Leht:	1/1



Jrk nr	IKÕ ala Pos nr (plaanil)	Kinnistu registriosa number	Katastriüksuse tunnus, nimi ja sihtotstarve	Ala pindala ruutmetrites m <sup>2</sup>
1.	Pos 1	13113202	56202:001:0857 11174 Paldiski-Padise tee Transpordimaa	408 m <sup>2</sup>

## TINGMÄRGID:

-  Kasutusõiguse ala (0,4 kV maakaabelliin)
-  Projekteeritud 0,4 kV maakaabelliin
-  Katastriüksuse piirid
-  Koormatava kinnistu piirid

Projekteeritava tehnovõrgu pikkus 204 m

Koostas: Anastasia Soboleva  
OÜ Pluvo Eesti projekteerija  
anastasia@pluvo.ee  
tel.: +372 5647 2977

Töö nimetus: Kangrukalda detailplaneeringu ala liitumine

Objekti aadress: 11174 Paldiski-Padise tee, Kangrukalda tee L1, L2, Kangrumere tee, Madise küla, Lääne-Harju vald, Harjumaa

Tellija  
Elektrilevi OÜ

Joonise nimetus:

Isikliku kasutusõiguse seadmise  
plaan

 **pluvo**

OÜ PLUVO EESTI  
Värvi tn 4, 10621  
Tallinn, Eesti  
e-mail: info@pluvo.ee  
www.pluvo.ee

Kontrollis	A. Soboleva	02.02.26
Koostas	A. Soboleva	02.02.26

MTR nr.  
TEL003705

Töö nr:	Stadium:	Versioon:	Joon. nr:	Möötkava:	Faili nimi:	Leht:
PL25-55-5	TP	-	-	1:500		1/1

56202:001:0798  
Ranniku56202:001:0801  
11174 Paldiski-Padise tee56202:001:0799  
11174 Paldiski-Padise tee56202:001:0703  
11174 Paldiski-Padise tee

56202:001:0857

Jrk nr	IKÕ ala Pos nr (plaanil)	Kinnistu registrios number	Katastriüksuse tunnus, nimi ja sihtotstarve	Ala pindala ruutmetrites m <sup>2</sup>
1.	Pos 1	13054602	56202:001:0799 11174 Paldiski-Padise tee Transpordimaa	68 m <sup>2</sup>

## TINGMÄRGID:



Kasutusõiguse ala (0,4 kV maakaabelliin)



Projekteeritud 0,4 kV maakaabelliin



Katastriüksuse piirid




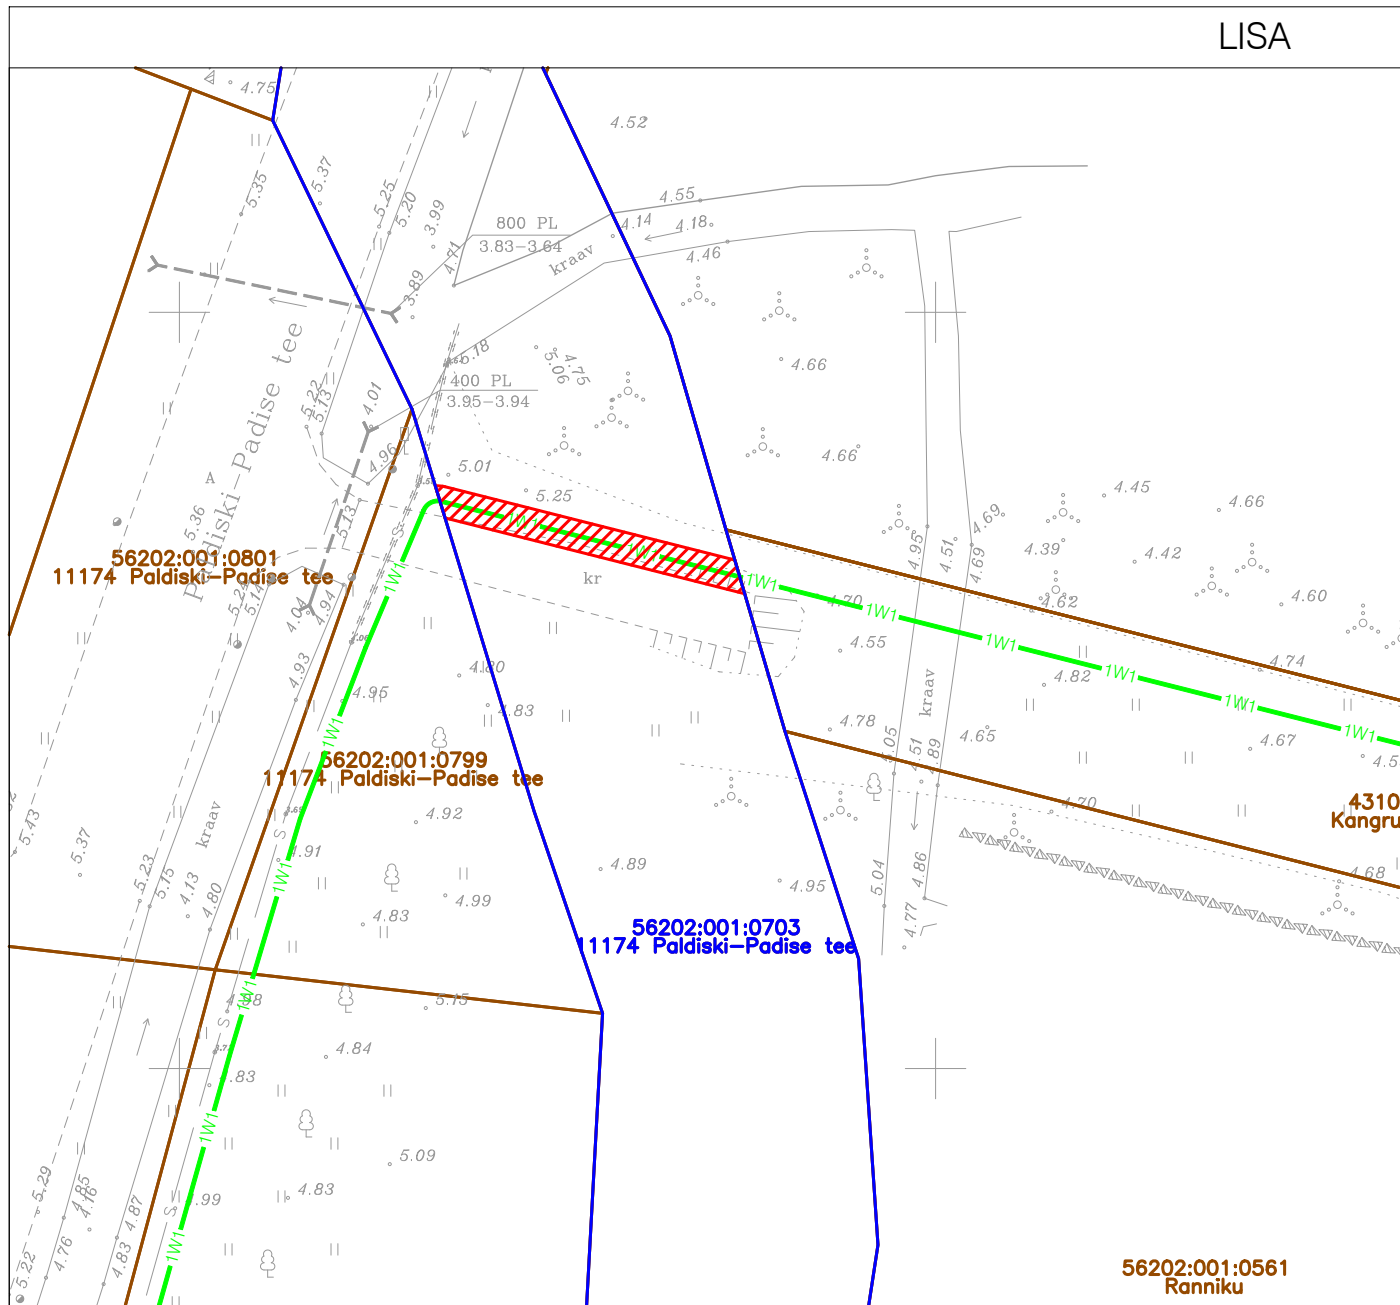
Koormatava kinnistu piirid

Koostas: Anastasia Soboleva  
 OÜ Pluvo Eesti projekteerija  
 anastasia@pluvo.ee  
 tel.: +372 5647 2977

Projekteeritava tehnovõrgu pikkus 34 m

FORMAAT A4 297 x 210 mm

Töö nimetus: Kangrukalda detailplaneeringu ala liitumine			Objekti aadress: 11174 Paldiski-Padise tee, Kangrukalda tee L1, L2, Kangrumere tee, Madise küla, Lääne-Harju vald, Harjumaa										
Tellija Elektrilevi OÜ			Joonise nimetus: Isikliku kasutusõiguse seadmise plaan										
Kontrollis	A. Soboleva	02.02.26	 <b>pluvo</b> OÜ PLUVO EESTI Värvli tn 4, 10621 Tallinn, Eesti e-mail: info@pluvo.ee www.pluvo.ee										
Koostas	A. Soboleva	02.02.26											
Töö nr:	PL25-55-5	Staadium:	TP	Versioon:	-	Joon. nr:	-	Mõõtkava:	1:500	Failli nimi:	5. Koormatava ala plaanid.dwg	Leht:	1/1



Jrk nr	IKÕ ala Pos nr (plaanil)	Kinnistu registriosa number	Katastriüksuse tunnus, nimi ja sihtotstarve	Ala pindala ruutmetrites m <sup>2</sup>
1.	Pos 1	10259450	56202:001:0703 11174 Paldiski-Padise tee Transpordimaa	41 m <sup>2</sup>

## TINGMÄRGID:



Kasutusõiguse ala (0,4 kV maakaabelliin)



Projekteeritud 0,4 kV maakaabelliin



Katastriüksuse piirid




Koormatava kinnistu piirid

Koostas: Anastasia Soboleva  
 OÜ Pluvo Eesti projekteerija  
 anastasia@pluvo.ee  
 tel.: +372 5647 2977

Projekteeritava tehnovõrgu pikkus 21 m

FORMAAT A4 297 x 210 mm

Töö nimetus: Kangrukalda detailplaneeringu ala liitumine			Objekti aadress: 11174 Paldiski-Padise tee, Kangrukalda tee L1, L2, Kangrumere tee, Madise küla, Lääne-Harju vald, Harjumaa										
Tellija Elektrilevi OÜ			Joonise nimetus: Isikliku kasutusõiguse seadmise plaan										
Kontrollis	A. Soboleva	02.02.26	 <b>pluvo</b> OÜ PLUVO EESTI Värvli tn 4, 10621 Tallinn, Eesti e-mail: info@pluvo.ee www.pluvo.ee										
Koostas	A. Soboleva	02.02.26											
Töö nr:	PL25-55-5	Staadium:	TP	Versioon:	-	Joon. nr:	-	Möötkava:	1:500	Faili nimi:	5. Koormatava ala plaanid.dwg	Leht:	1/1