


SW  
m

Geoloogiline läbilõige I - I'

NE  
m

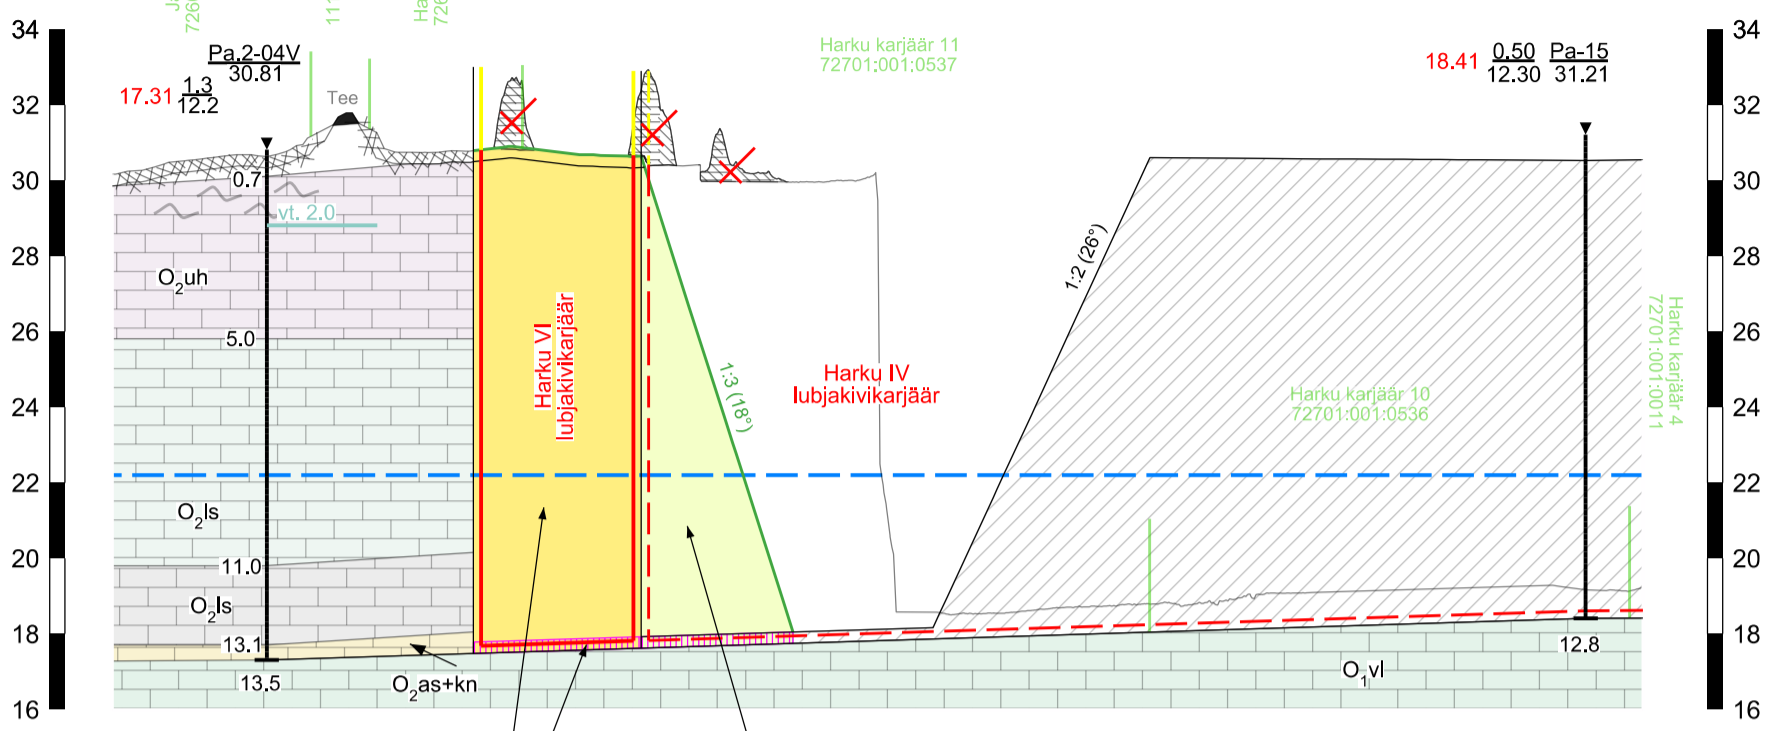

MÄEERALDISE PÖHJAPOLSE LAHUSTÜKI TÄITMINE (2.96 ha)  
Täite kaevandamiseelsele tasemele (ca 30-32 abs m)  
Täitematerjalid: püsijäätmel  
Täite maht: 496 tuh m<sup>3</sup> (sh ~10.5 tuh m<sup>3</sup> kaitsekiht)

MÄEERALDISE PÖHJAPOLSE LAHUSTÜKI NÕLVA TÄITMINE (2.15 ha)  
Nõlvus: 1:3 (vastab kaldele 18°)  
Täitematerjalid: püsijäätmel  
Täite maht: 178 tuh m<sup>3</sup> (sh ~7.5 tuh m<sup>3</sup> kaitsekiht)

LEPPEMÄRGID:

- Harku VI lubjakivikarjääri mäeeraldise piir
- Harku VI lubjakivikarjääri mäeeraldise teenindusmaa piir
- Naabermäeeraldise piir
- Naabermäeeraldise teenindusmaa piir
- Harku karjäär 11  
72701:001:0537 Katastriüksuse piir, tunnus ja nimetus


- Kasvukiht
- Lubjakivi, hall, savikas, mergli vahekihtidega
- Murenenud lubjakivi
- Lubjakivi, helehall, peene-pisikristalliline
- Lubjakivi, hall ja pruunikas
- Lubjakivi, raudoksiididega, hall ja kollakashall, mergli vahekihtidega
- Glaukoniitlubjakivi
- Kattepinnase puistang
- Keskmine kaevandamisjärgne veetase (22.2 m), abs m
- X Likvideeritav objekt
- Korrastatav reljeef
- 1:3 (18°) Korrastatav nõlvus
- Täiteala korrastataval maal
- Täiteala naabermäeeraldisel (nõlvad)
- Kaitsekiht
- Täiteala (teostatakse Harku, Harku II ja Harku IV lubjakivikarjääri korrastamise käigus)

Geoloogiline puurauk

Pa.2-04V 30.81	1.3 12.2	17.31	Puuraugu nr	Suudme absoluutkõrgus, m	Katendi paksus, m	Kasuliku kihi paksus, m	Mäeeraldise lamami absoluutkõrgus, m
vt. 2.0				Uuringuaegne veetase maapinnast, m			
5.0				Kihi sügavus maapinnast, m			
13.5				Puuraugu sügavus, m			

MÄRKUSED:

1. Kõrgused EH2000 süsteemis (BK77+0.24 m).
2. Katastriüksuse piirid Maa-ameti geoportaalil digitaalselt pp.kk.aaaa. a (plaanil skemaatiliselt)
3. Kasutatud:  
Harku VI lubjakivikarjääri geoloogiline läbilõige I-I', OÜ J.Viru Markšeideribüroo 08.07.2021, töö nr 21175

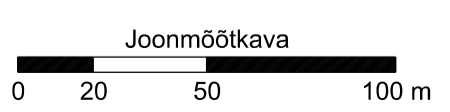

<p>OÜ J.Viru Markšeideribüroo Tel: 634 4552 E-post: info@vmb.ee</p>	<p>www.vmb.ee Tartu mnt 84a-50 10112 Tallinn</p>	<p>Harju maakond Saue vald <b>HARKU VI LUBJAKIVIKARJÄÄR</b> Korrastamise projekt</p>	<p>Gr lisa 4 Töö nr 22292</p>
		<p><b>TEHNILISE KORRASTAMISE LÄBILÕIGE I - I'</b></p>	<p>Mõõtkaava: H 1:2000 V 1:200 Formaat A3</p>
		<p>Koostas: Kaupo Rõivasepp (allkirjastatud digitaalselt) Joonestas: Kaupo Rõivasepp (allkirjastatud digitaalselt) Kinnitas: Tõnis Kattel (allkirjastatud digitaalselt)</p>	<p>Tellijä: Aktsiaselts Harku Karjäär Paemurru tee 14, Laabi, 76922 Harku vald, Harjumaa</p>