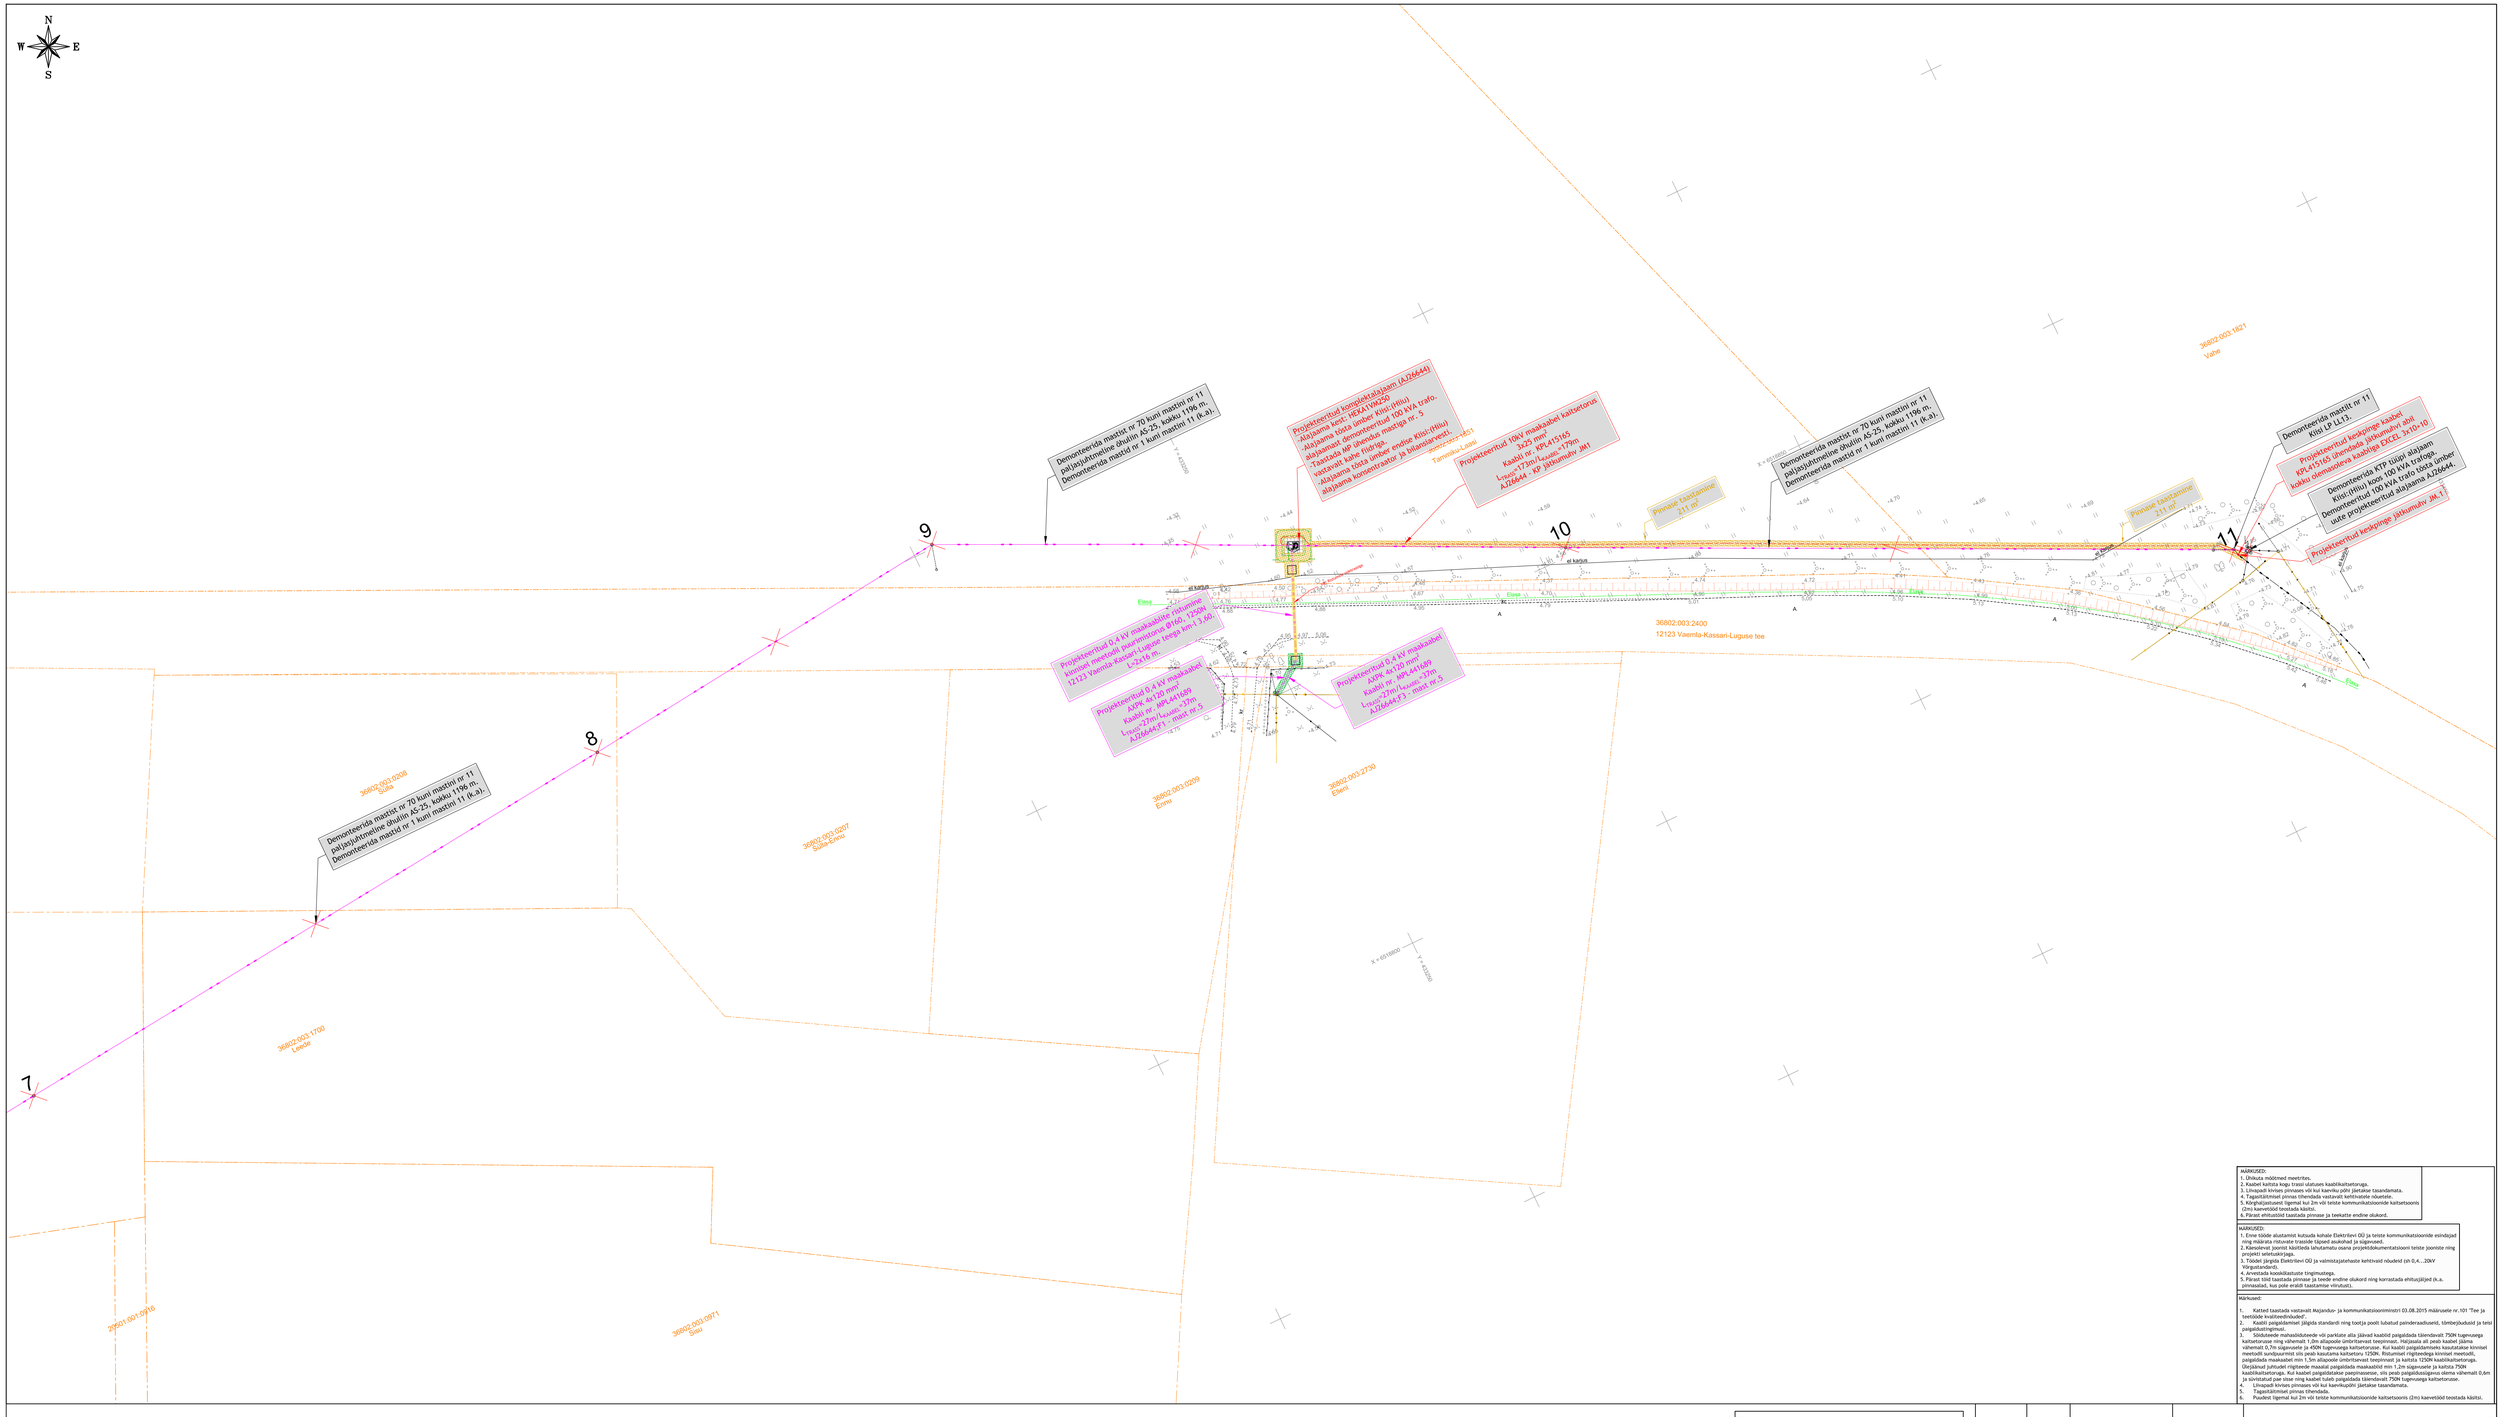
N
W
E
S
Demonteerida mastist nr 70 kuni mastini nr 11 paljasjuhtmeline õhuliin AS-25, kokku 1196 m. Demonteerida mastid nr 1 kuni mastini 11 (k.a).
Projekteeritud komplektalajaam (AJ26644) -Alajaama kood: IEKA119250 -alajaama de ühendamiseks 100 kVA trafo. -1tastavõ kahe lülitiga. -alajaama toita umber endise Kiisi-(Hiiu) alajaama katsentraator ja lõimtarvestit.
Projekteeritud 10kV maakaabel kaitsetorus AJ26644 - KP_415165 Lkaabl nr: 3425 m Lvaru=173m+Lkaabel=179m
Demonteerida mastist nr 70 kuni mastini nr 11- paljasjuhtmeline õhuliin AS-25, kokku 1196 m. Demonteerida mastid nr 1 kuni mastini 11 (k.a).
Demonteerida mastist nr 11 Kiisi LF-LL13.
Projekteeritud keskpinge kaabel KP_415165 ühendada jaluumuhvi abil, kuhu demonteeritava kaabliga EJCEL 3x10-10.
Demonteerida KTR tüüpi alajaam Kiisi-(Hiiu) koos 100 kVA trafoga. Demonteeritud 100 kVA trafo tõsta ümber uuele projekteeritud alajaama AJ26644.
Projekteeritud keskpinge jaluumuhv JM-1
Finnole lisatrumme 211 m
Finnole lisatrumme 211 m
Projekteeritud 0,4 kV maakaabel kaitsetorus kinnisel mastil Vaemla-Kassari-Luguse teega km-l 3,660 - AJ26645 m.
Projekteeritud 0,4 kV maakaabel AXPK 4x120 mm² Kaabli nr -MPK441689 Lvaru=-27m+Lkaabel=370m AJ26644 F1 - mast nr 5
Projekteeritud 0,4 kV maakaabel AXPK 4x120 mm² Kaabli nr -MPK441689 Lvaru=-27m+Lkaabel=370m AJ26644 F1 - mast nr 5
Projekteeritud 0,4kV maakaabel 450N kaitsetorus
Projekteeritud 10kV maakaabel
Projekteeritud komplektalajaam kestaga HEKA119A250
Projekteeritud komplektalajaam kestaga HEKA119A250
Projekteeritud keskpinge jälkumuhv
Projekteeritud madalpinge jälkumuhv
Pinnasala taastamine
Projekteeritud puurimistoru D110-1250N
Projekteeritud standikaevik (1,5 x 1,5 m)
10kV õhuliini ja mastide demonteerimine
36802:003:2400 12123 Vaemla-Kassari-Luguse tee
36802:003:1621 Vahe
36802:003:0209 Ennu
36802:003:2730 Eiken
36802:003:0207 Sulla-Ennu
36802:003:0208 Sulla
36802:003:1700 Leeste
36802:003:0971 Sulla
20601:001:0916
X = 6578800
Y = 433200
Elava
Elava
Elava