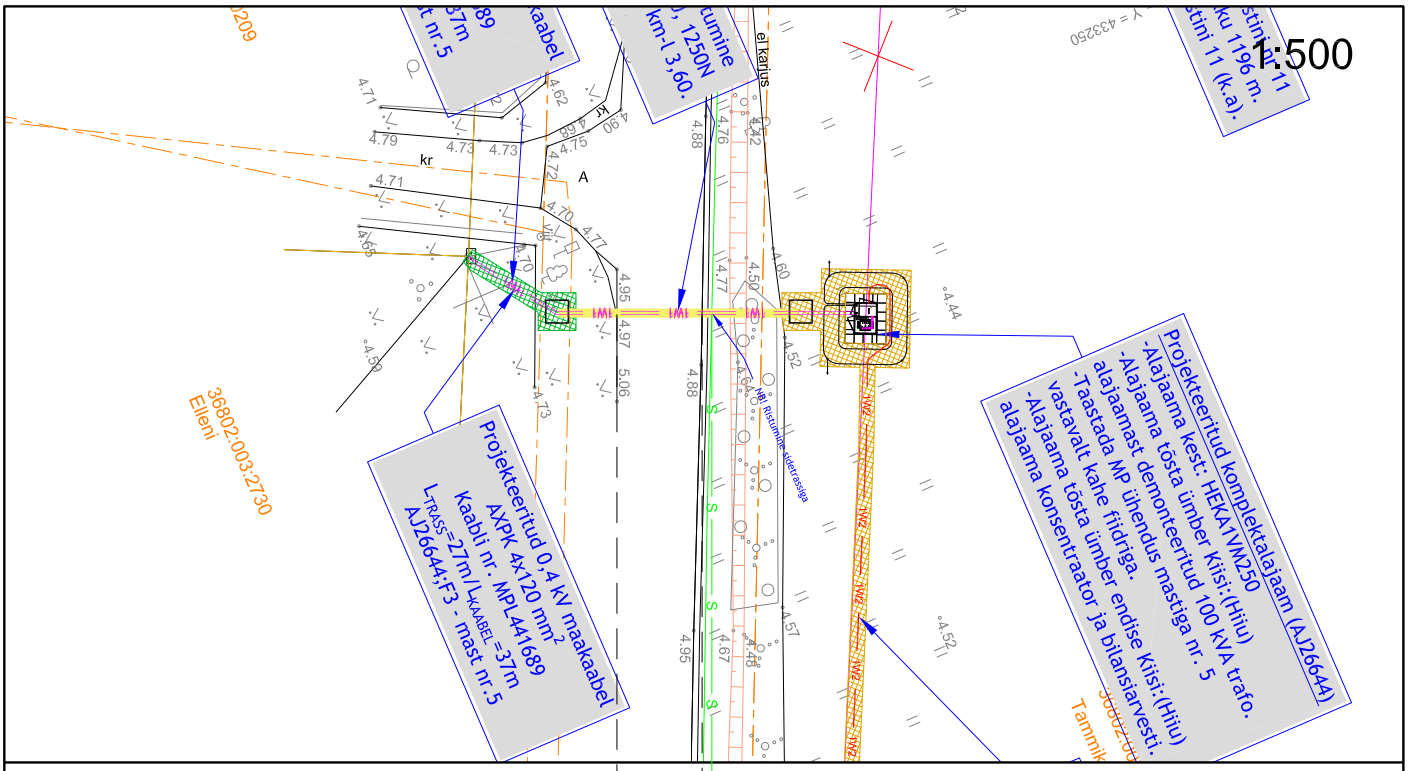

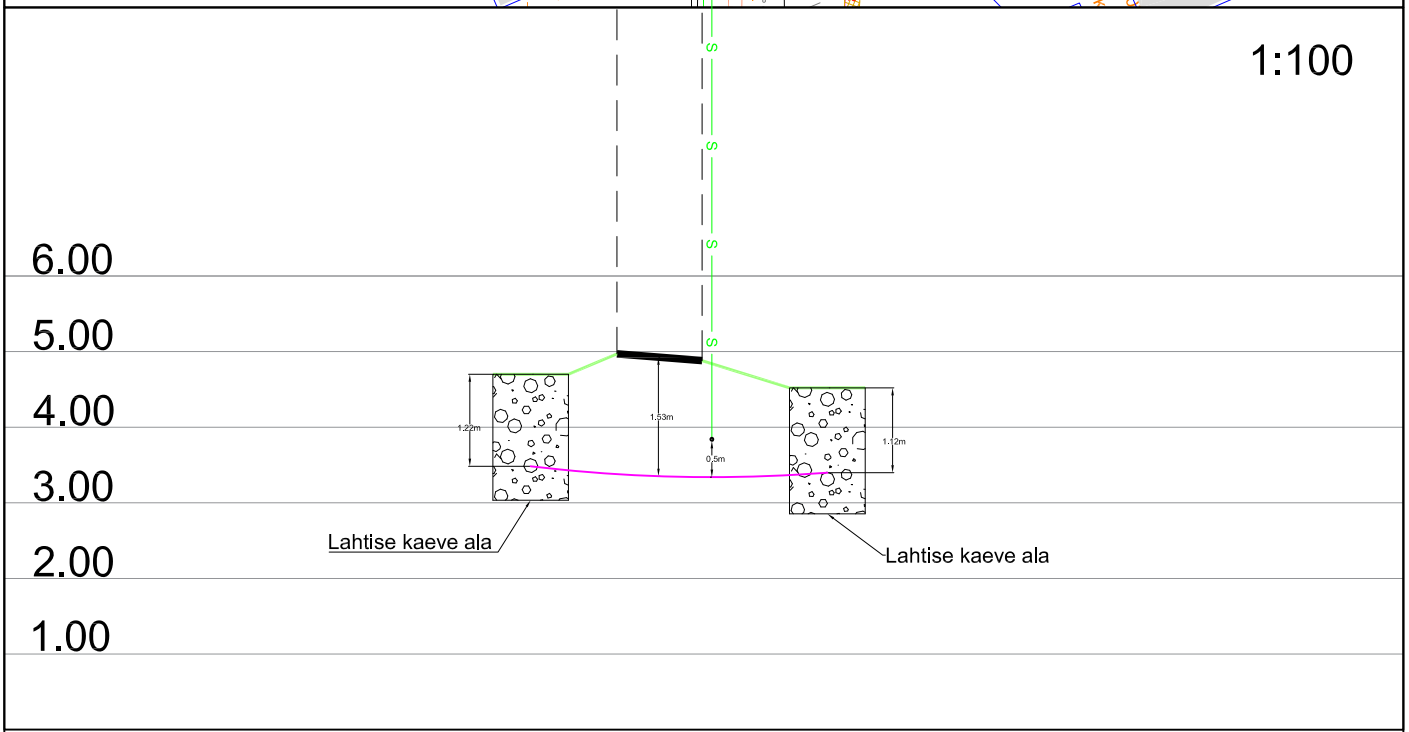

Ristumine 12123 Vaemla-Kassari-Luguse teega km-l 3,60

Muudatuse nr	Kuupäev	Projekteerija	Vastutav spetsialist	Selgitus

Projekteerija

Keskkonnaprojekt
ENGINEERING & CONSULTATIONS

OÜ KESKKONNAPROJEKT
A: Ringtee 12, 51013 Tartu
T: +372 7305 060
E: kp@keskkonnaprojekt.ee
MTR reg nr EL10769210-0001

Töö nimetus
Käina-Kassari fiidri rekonstrueerimine

Töö tellija
Elektrilevi OÜ

Joonise nimetus
Ristlõige

Töö väljaandmise aeg
03.11.2025

Joonise digiaadress
IP8186_TP_EL-6-01_Ristlõige.dw

Kontrollis	Allkiri	Objekti aadress	Projekti staadium	Töö number
Marek Uiboupin	/allkirjastatud digitaalselt/	Esiküla ja Taguküla, Hiiumaa vald, Hiiu maakond	TP	3591
Projekteeris	**Allkiri**		**Mõõtkava**	**Joonise number**
Rasmus Valli	/allkirjastatud digitaalselt/		1:500	EL-6-01