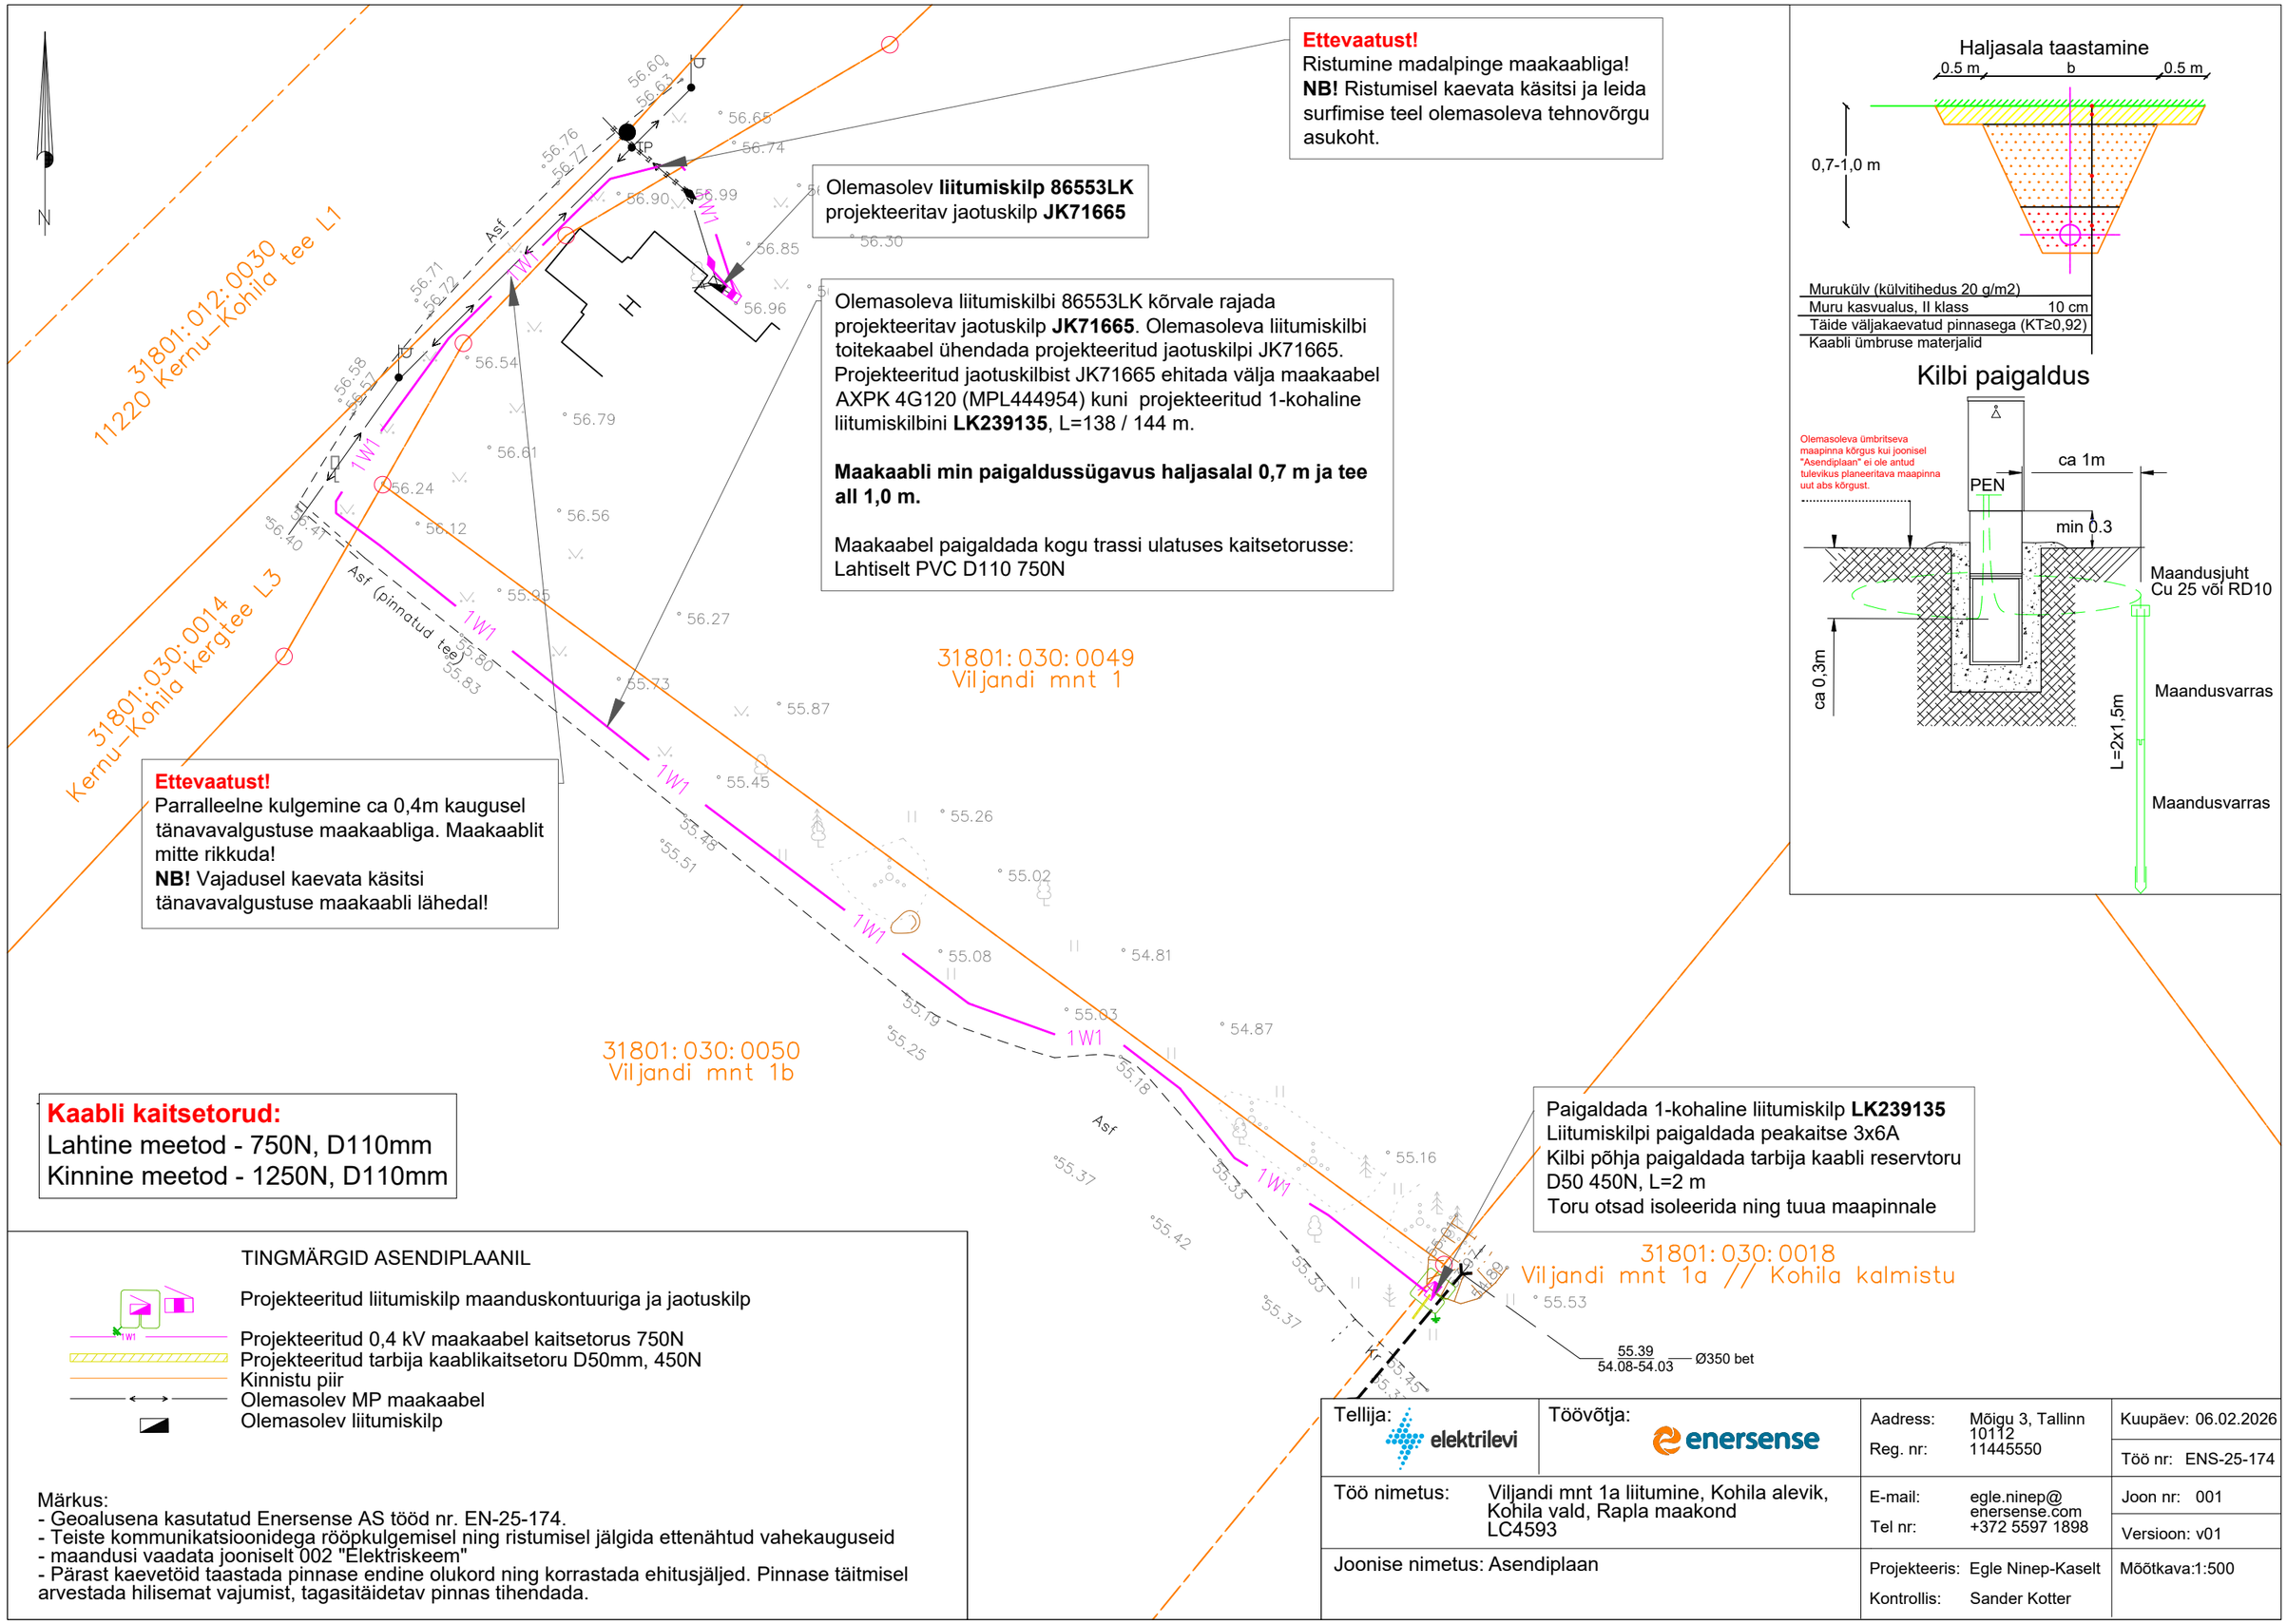

Ettevaatust!
Ristumine madalpinge maakaabliga!
NB! Ristumisel kaevata käsitsi ja leida surfimise teel olemasoleva tehnovõrgu asukoht.

Olemasolev **liitumiskilp 86553LK** projekteeritav jaotuskilp **JK71665**

Olemasoleva liitumiskilbi 86553LK kõrvale rajada projekteeritav jaotuskilp **JK71665**. Olemasoleva liitumiskilbi toitekaabel ühendada projekteeritud jaotuskilpi JK71665. Projekteeritud jaotuskilbist JK71665 ehitada välja maakaabel AXPK 4G120 (MPL444954) kuni projekteeritud 1-kohaline liitumiskilbini **LK239135**, L=138 / 144 m.

Maakaabli min paigaldussügavus haljasalal 0,7 m ja tee all 1,0 m.

Maakaabel paigaldada kogu trassi ulatuses kaitsetorusse: Lahtiselt PVC D110 750N

Ettevaatust!
Parralleelne kulgemine ca 0,4m kaugusel tänavavalgustuse maakaabliga. Maakaablit mitte rikkuda!
NB! Vajadusel kaevata käsitsi tänavavalgustuse maakaabli lähedal!

Kaabli kaitsetorud:
Lahtine meetod - 750N, D110mm
Kinnine meetod - 1250N, D110mm

Paigaldada 1-kohaline liitumiskilp **LK239135**
Liitumiskilpi paigaldada peakaitse 3x6A
Kilbi põhja paigaldada tarbija kaabli reservtoru D50 450N, L=2 m
Toru otsad isoleerida ning tuua maapinnale

TINGMÄRGID ASENDIPLAANIL

Projekteeritud liitumiskilp maanduskontuuriga ja jaotuskilp

Projekteeritud 0,4 kV maakaabel kaitsetorus 750N
Projekteeritud tarbija kaablikaitsetoru D50mm, 450N
Kinnistu piir
Olemasolev MP maakaabel
Olemasolev liitumiskilp

Märkus:
- Geoalusena kasutatud Enersense AS tööd nr. EN-25-174.
- Teiste kommunikatsioonidega rööpkulgemisel ning ristumisel jälgida ettenähtud vahekauguseid
- maandusi vaadata jooniselt 002 "Elektriskeem"
- Pärast kaevetöid taastada pinnase endine olukord ning korrastada ehitusjäljed. Pinnase täitmisel arvestada hilisemat vajumist, tagasitäidetav pinnas tihendada.

Haljasala taastamine

Murukülv (külvitihedus 20 g/m2)	
Muru kasvualus, II klass	10 cm
Täide väljakaevatud pinnasega (KT≥0,92)	
Kaabli ümbruse materjalid	

Kilbi paigaldus

Tellija: elektrilevi	Töövõtja: enersense	Aadress: Mõigu 3, Tallinn 10112 Reg. nr: 11445550	Kuupäev: 06.02.2026 Töö nr: ENS-25-174
Töö nimetus: Viljandi mnt 1a liitumine, Kohila alevik, Kohila vald, Rapla maakond LC4593		E-mail: egle.ninep@enersense.com Tel nr: +372 5597 1898	Joon nr: 001 Versioon: v01
Joonise nimetus: Asendiplaan		Projekteeris: Egle Ninep-Kaselt Kontrollis: Sander Kotter	Mõõtkava:1:500