

Isikliku kasutusõiguse seadmise plaan



Kaitsme nimivoolu suurendamine Merinvesti-II
Töö nr LR9601

78 Kuressaare-Kihelkonna-Veere tee

Katastritunnus 71401:001:2211

Registriosa nr 17743850

M 1:1000 (1 cm = 10 m), A3

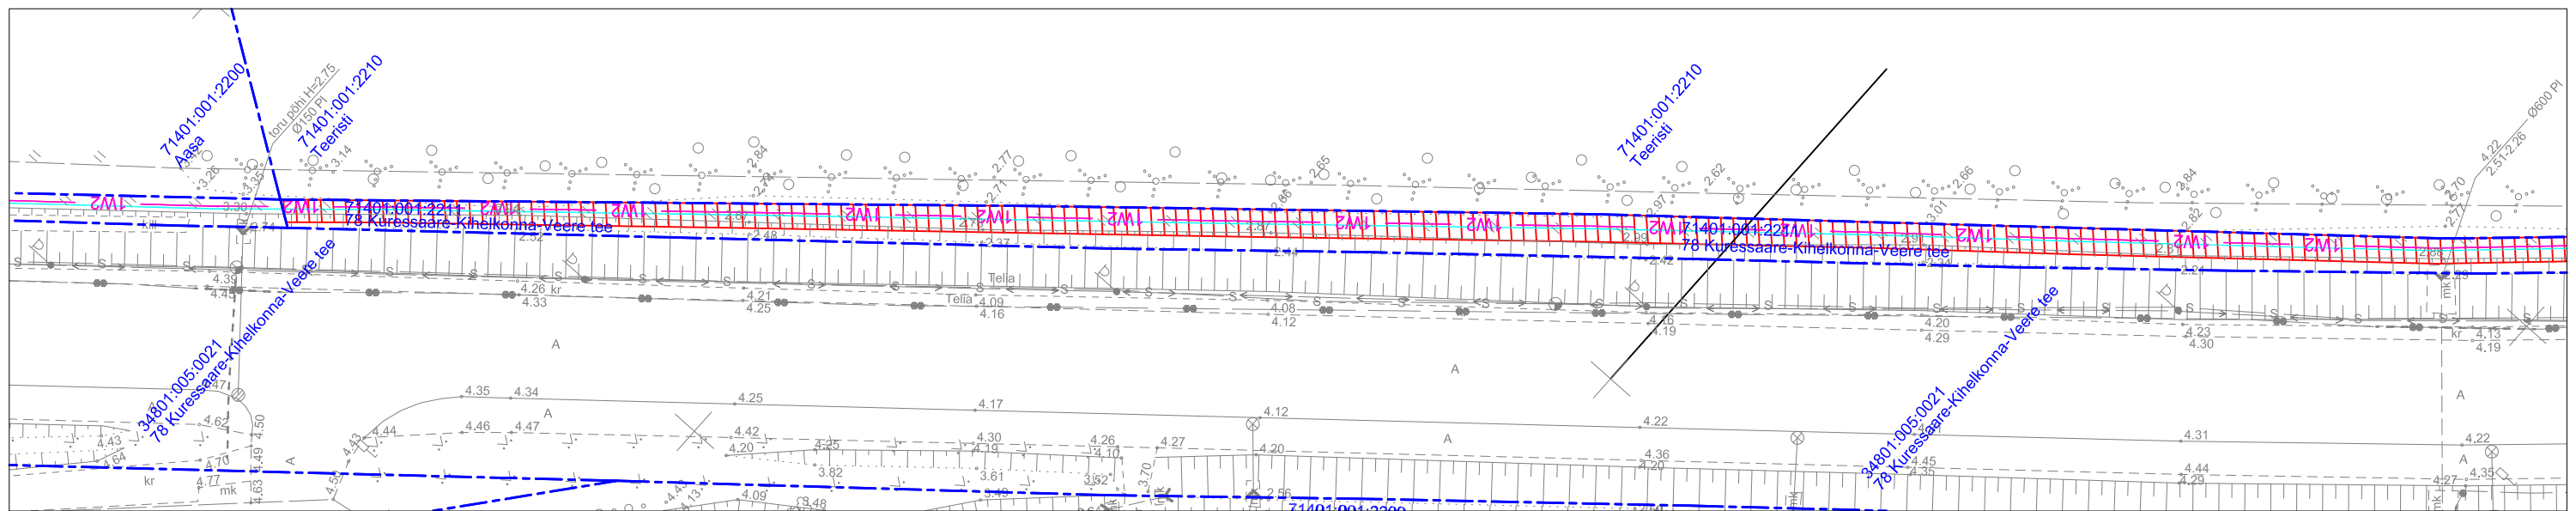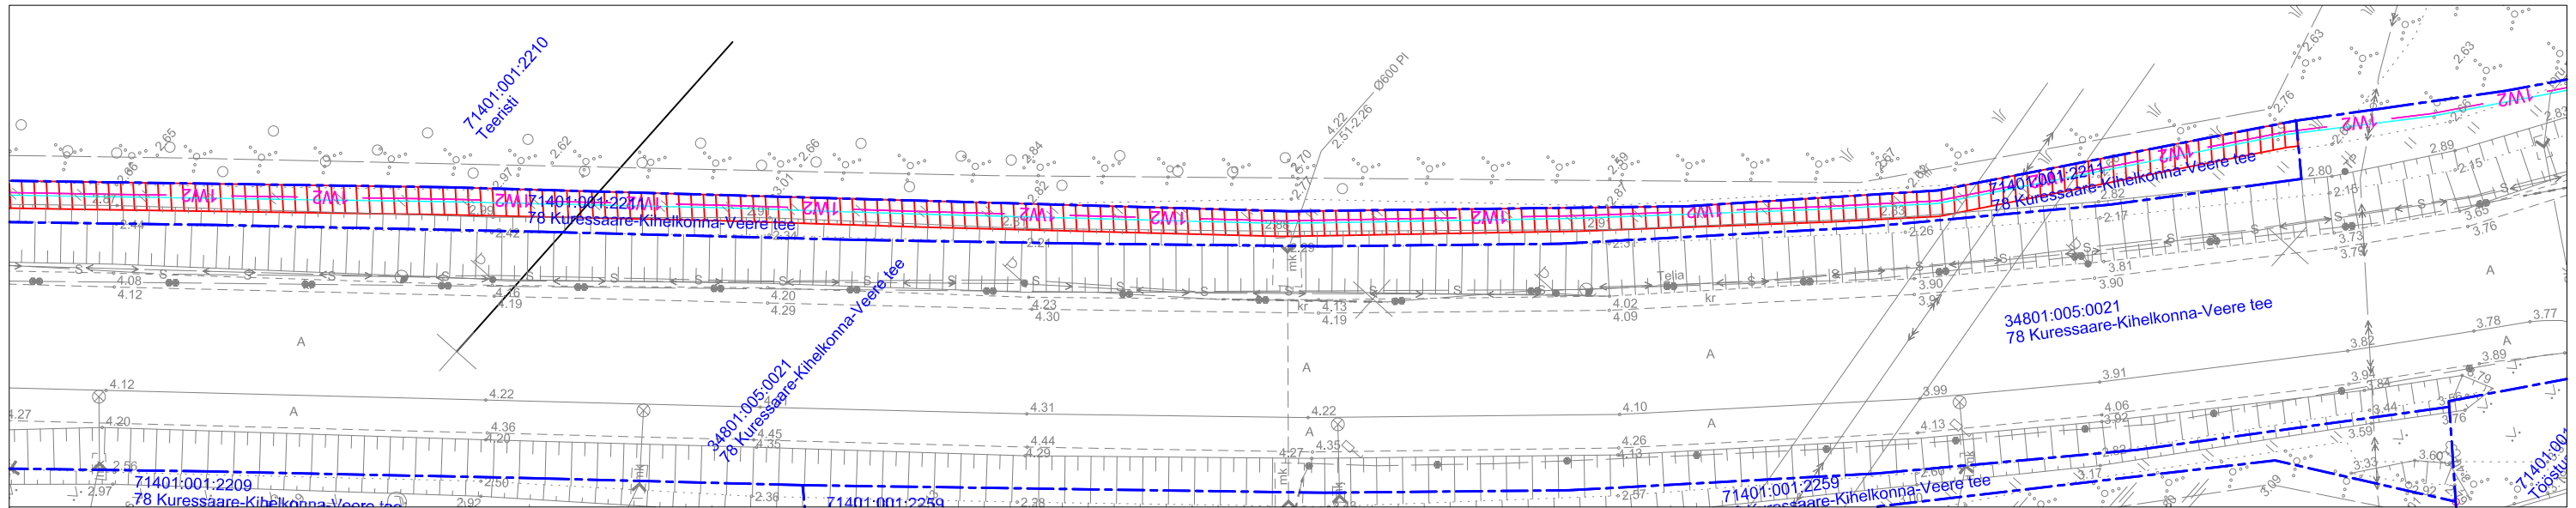

TINGMÄRGID:

- — — — — Katastriüksuse piir
- 1W2 — Projekteeritud 10 kV maakaabelliin
- Kasutusõiguse ala 477 m²
- — — — — Projekteeritud reservtoru 750N

Jrk nr	IKÕ ala Pos nr (plaanil)	Kinnistu registriosa number	Katastriüksuse tunnus, nimi ja sihtotstarve	Asukoht riigitee (nr ja nimi) suhtes (lõigu algus ja lõpp km)	Ala pindala m ²
1	Pos 1	17743850	78 Kuressaare-Kihelkonna-Veere tee Katastritunnus 71401:001:2211 Transpordimaa	78 Kuressaare-Kihelkonna-Veere tee km-l 2,51-2,76	477 m ²