


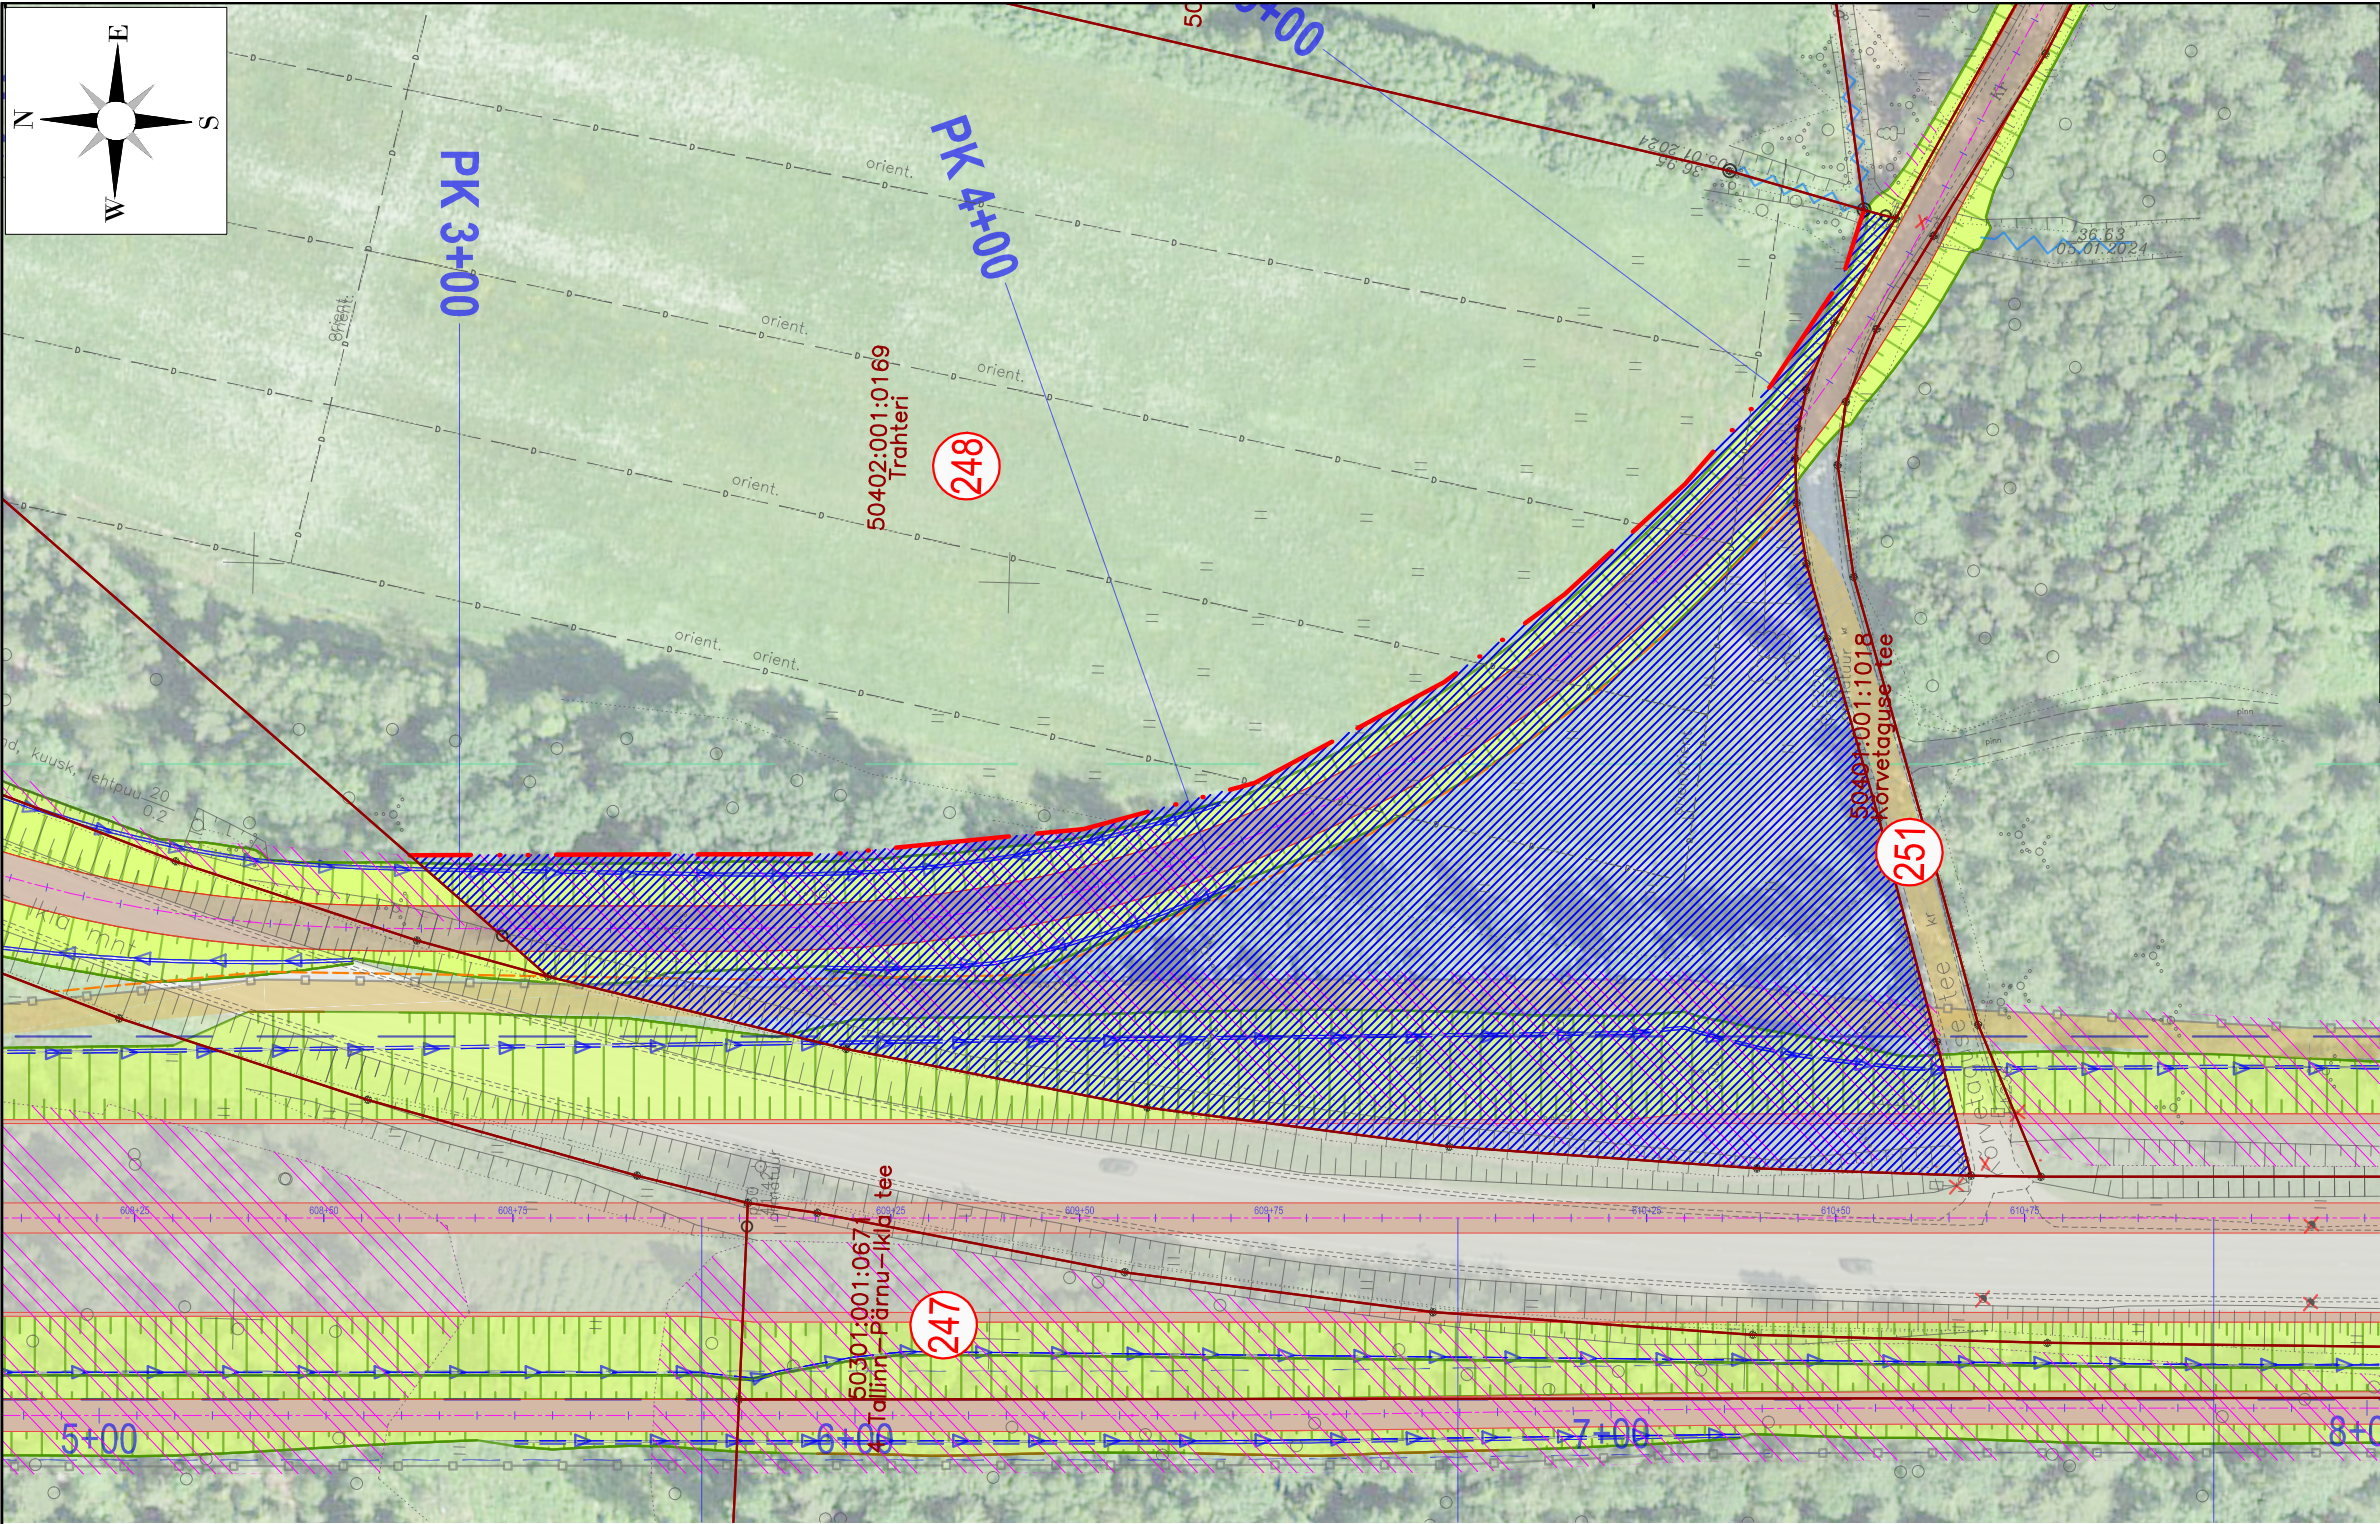

võivad täpsustuda projekti järgmistes faasides.	
u-Ikla (E67) km deva lõik	Töö nr 23014
248	Möötkava 1:1000

	Katastriüksuse piir
	Katastriüksuse positsiooninumber
	Teemaa piiri ettepanek
	Äralõike ettepanek (TRAM)
	Äralõike ettepanek (KOV)
	Teega külgnev vaba ruum
	Tee kaitsevöönd
	Projekteeritud tee telg
	Projekteeritud tee servajooned

MÄRKUS: Tööde mahud ja ulatus ning vajalike ärjalõigete suurus võivad täpsustuda projekti järgmistes faasides.		
 Reg kood: 12432118 Tiigi 78, 50410 Tartu info@roadplan.ee www.roadplan.ee	Töö nimetus	Töö nr
	Riigitee 4 Tallinn-Pärnu-Ikla (E67) km 41,9-62,3 Kernu - Päädeva lõik	23014
	Joonise nimetus	Mõõtkava
	Krundijaotuskava POS 248	1:1000