


Isikliku kasutusõiguse seadmise plaan

IKÕ ala Pos nr (plaanil)	Kinnistu registriosa nr	Katastriüksuse tunnus, nimi ja sihtotstarve	Asukoht riigitee (nr ja nimi) suhtes (lõigu algus ja lõpp km)	IKÕ ala pindala ruutmeetrites m ²
Pos 1	10133850	39201:004:4873 80 Heltermaa-Kärdla-Luidja tee Transpordimaa 100%	80 Heltermaa-Kärdla-Luidja tee 42,53 km	ca 5

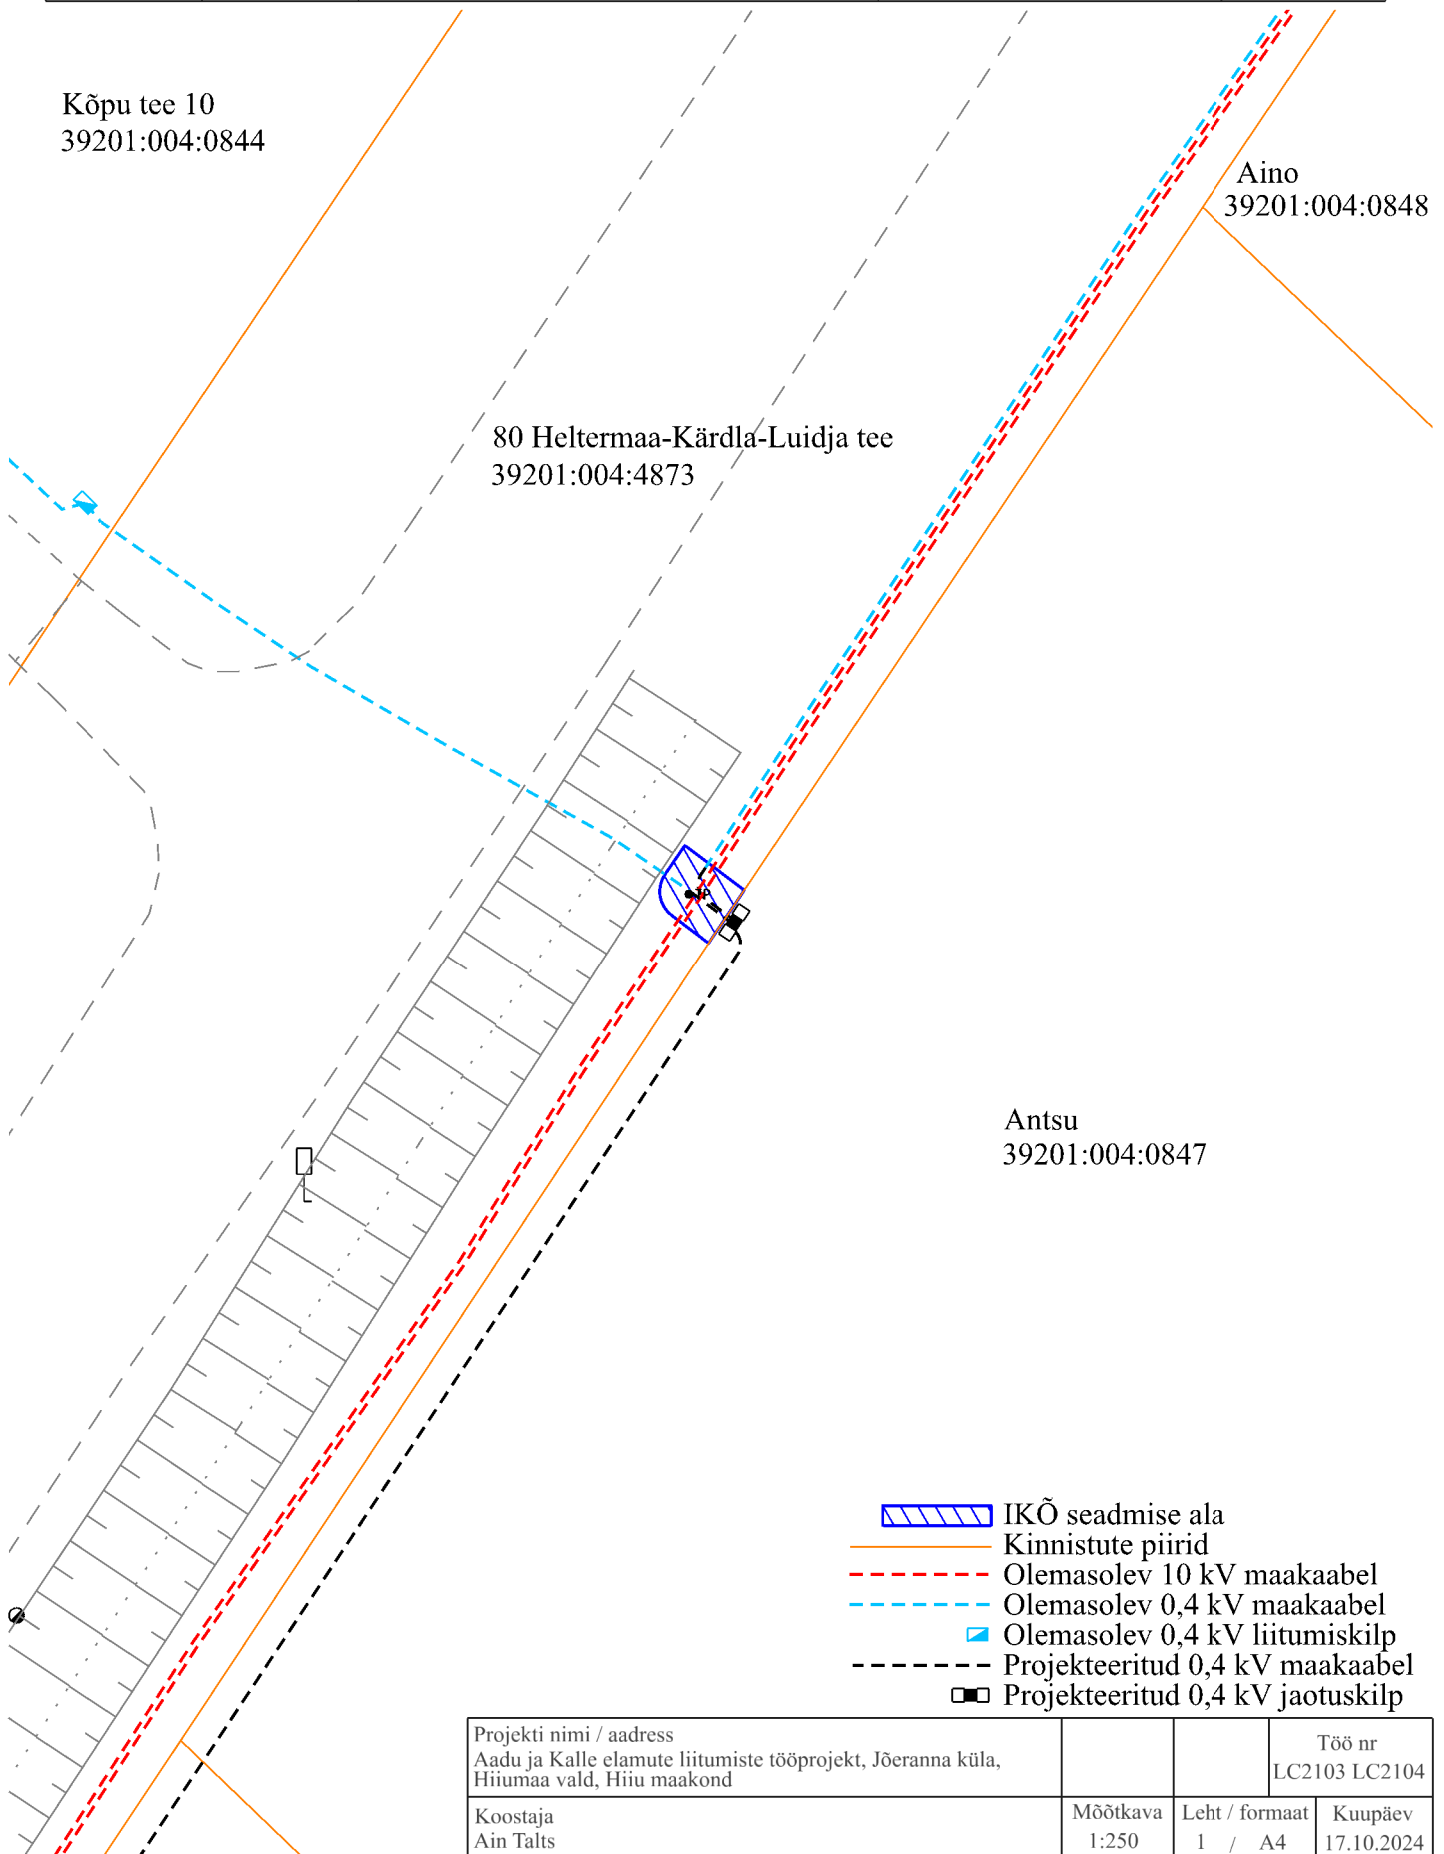

Projekti nimi / aadress Aadu ja Kalle elamute liitumiste tööprojekt, Jõeranna küla, Hiiumaa vald, Hiiu maakond			Töö nr LC2103 LC2104
Koostaja Ain Talts	Möötkava 1:250	Leht / formaat 1 / A4	Kuupäev 17.10.2024