


Foil: \\EE-SRV-FILE\Shores\Signaal\Joonised projektid\Ajutine liikluskorraldus\DWG skeemid\2024\13558\_TP\_TL-1\_T92\_Tartu\_-\_Viljandi\_-\_Kilingi\_-\_Nõmme\_km26,154-28,263.dwg

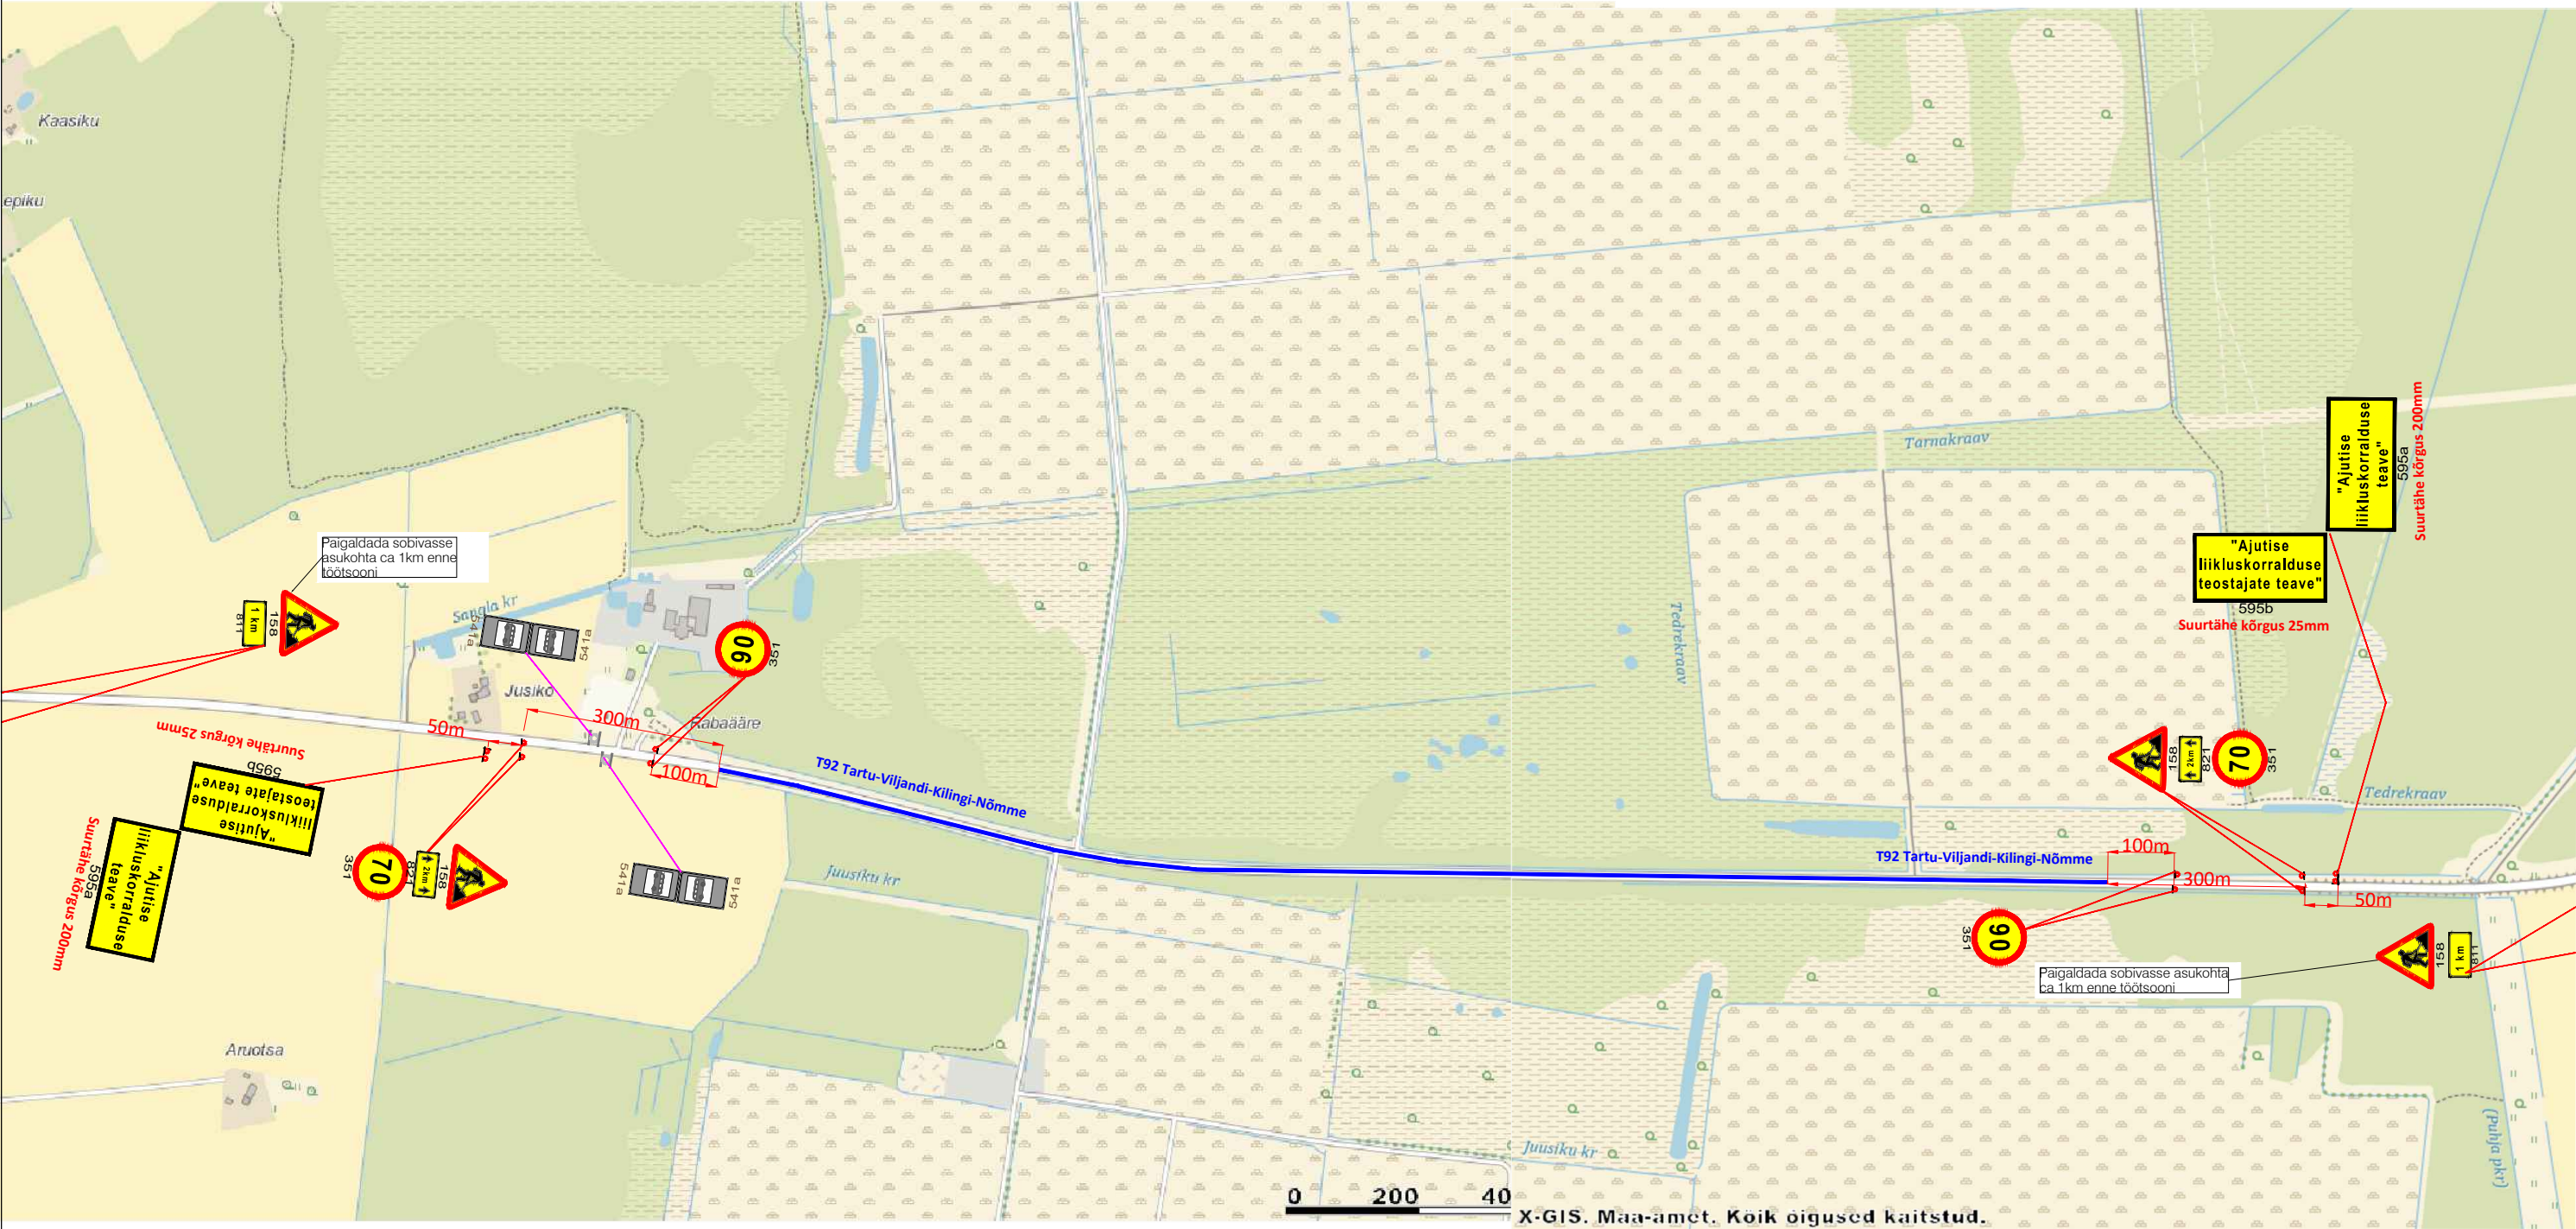





### Märkused:

- Enne joonisel toodud liikluskorraldusvahendite paigaldamist kooskõlastada joonis Transpordiametis.
- Töötsooni tähistamiseks lähtuda Majandus- ja taristuministri määrusest nr 43 "Nõuded ajutisele liikluskorraldusele".

Töökoha tähistamiseks kasutada tüüpjoonist 13560

### Tingmärgid:

-  Projekteeritud ajutine liikluskorraldusmärg
-  Tööpiirkond
-  Olemasolev statsionaarne liikluskorraldusmärg

 AS Signaal TM Liimi 3, Tallinn 10621 Tel 656 3532 signaal@signaal.ee ELK000009, EEP002572		Joonis	Ajutise liikluskorralduse joonis		
		Projekt	Tartu maakonna taastusremont		
Projekteerija	C.Müür	Asukoht	T92 Tartu-Viljandi-Kilingi-Nõmme km 26,154-28,263		
Assistent	K.Skljarova	Tellija	Tariston AS, Toompuiestee 35, Tallinn; tel 513 4214		
Kuupäev	13.05.2024	Mõõtkava	Töö nr	Staadium	Joonis nr (nr-leht(lehti))
			13558	Tööprojekt	TL-1-1(1)