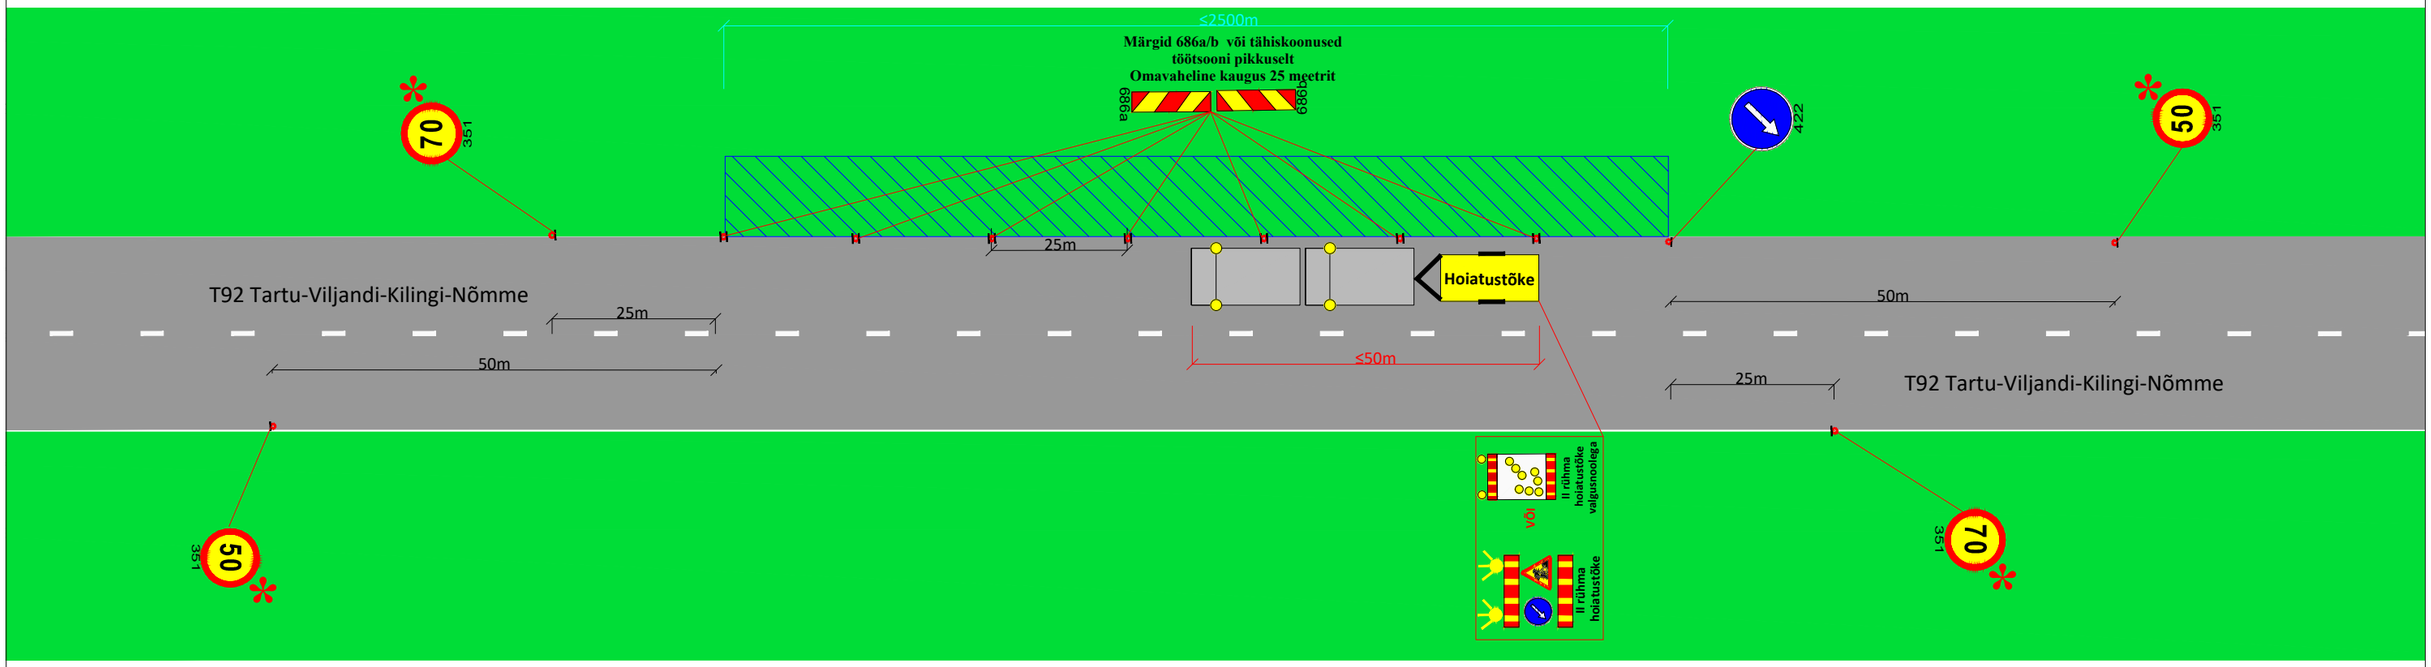

Objekt:

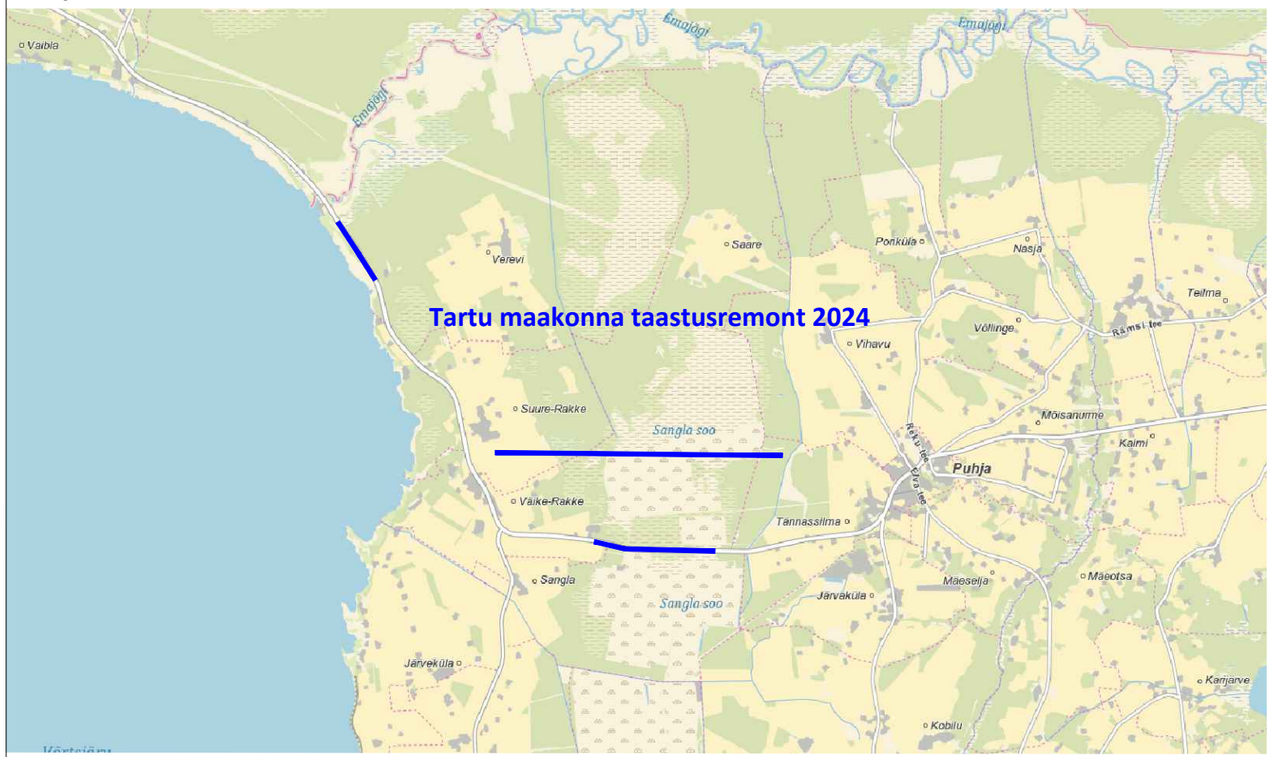

Märkused:

1. Enne joonisel toodud liikluskorraldusvahendite paigaldamist kooskõlastada joonis Transpordiametis.
2. Töötsooni tähistamisel lähtuda Majandus- ja taristuministri määrusest nr 43 "Nõuded ajutisele liikluskorraldusele".
3. Täiendavad nõuded töö teostamisel on toodud välja ajutise liikluskorralduse seletuskirjas.
4. II rühma hoiatustõkke asemel võib kasutada III rühma hoiatustõket.
5. Statsionaarsed liiklusmärgid, mis lähevad vastuollu ajutise liikluskorraldusega tühistada ajutise liikluskorralduse kehtimise ajal. Kasutada spetsiaalselt katteteipi.
6. Vajadusel täiendada ajutist liikluskorraldust ajutiste liiklusmärkidega vastavalt olukorrale.

Joonist kasutada ainult koos objekti üldjoonistega 13558 ja 13559

Töö on liikuva iseloomuga objekti ulatuses

Töötsoon jääb suuremate ristmike vahele ja ei puuduta ristmike liikluslahendust

✻ Kiirust piirata ainult siis kui tehnika asub sõiduteel, tööde teostamisel ainult haljasalal kiirust piirata ei ole vajalik

Tingmärgid:

70 / 351 — Projekteeritud ajutine liiklusmärk

Töötsoon

Hoiatustõke — Hoiatustõke

Nõuete kohaselt tähistatud teetöid teostav ehitustehnika

AS Signaal TM
Liimi 3, Tallinn 10621
Tel 656 3532
signaal@signaal.ee
ELK000009, EEP002572

Joonis	Ajutise liikluskorralduse joonis - tüüplahendus töö haljasalal - liikuv tehnika teel
Projekt	Tartu maakonna taastusremont
Asukoht	T92 Tartu-Viljandi-Kilingi-Nõmme km 26,154-28,263 ja 35,2-36,282
Tellija	Tariston AS, Toompuiestee 35, Tallinn; tel 513 4214

Projekteerija	C.Müür		Kuupäev	Mõõtkava	Töö nr
Assistent	K.Skljarova		13.05.2024		13560
	Tel 5326 8672				

Staadium	Joonise nr [nr-leht(lehti)]
Tööprojekt	TL-1-1(1)