


Objekt:

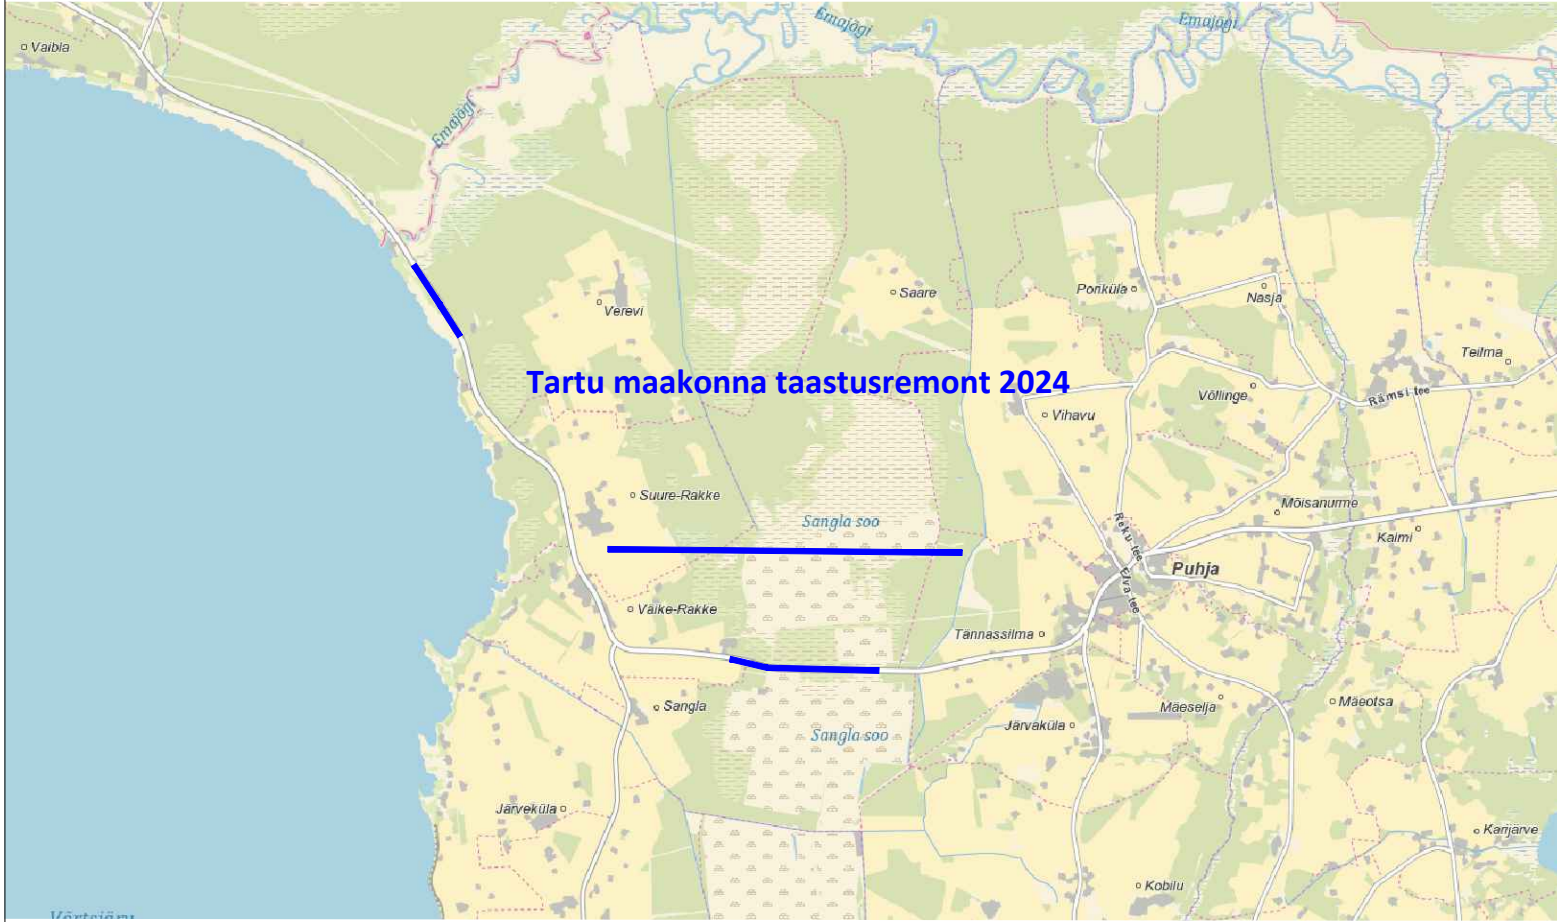

Märkused:


- 1. Enne joonisel toodud liikluskorraldusvahendite paigaldamist kooskõlastada joonis Transpordiametis.
- 2. Töotsooni tähistamisel lähtuda Majandus- ja taristuministri määrusest nr 43 "Nõuded ajutisele liikluskorraldusele".
- 3. Täiendavad nõuded töö teostamisel on toodud välja ajutise liikluskorralduse seletuskirjas.
- 4. II rühma hoiatustõkke asemel võib kasutada III rühma hoiatustõket.
- 5. Statsionaarsed liikluskorraldusvahendid, mis lähevad vastuollu ajutise liikluskorraldusega tühistada ajutise liikluskorralduse kehtimise ajal. Kasutada spetsiaalselt katteteipi.
- 6. Vajadusel täiendada ajutist liikluskorraldust ajutiste liikluskorraldusvahenditega vastavalt olukorrale.

Joonist kasutada ainult koos objekti üldjoonistega 13558 ja 13559


Töö on liikuva iseloomuga objekti ulatuses

Töotsoon jääb suuremate ristmike vahele ja ei puuduta ristmike liikluslahendust


Tingimärgid:




Projekteeritud ajutine liiklusmärk




Kollane hoiatuslamp

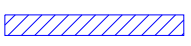


Töotsoon



Liiklusreguleerija



Hoiatustõke

<div></div> <div>AS Signaal TM Liimi 3, Tallinn 10621 Tel 656 3532 signaal@signaal.ee ELK000009, EEP002572</div>		Joonis				Ajutise liikluskorralduse joonis - tüüplahendus liiklusreguleerijatega		
		Projekt		Tartu maakonna taastusremont				
Projekteerija	C.Müür		Asukoht				T92 Tartu-Viljandi-Kilingi-Nõmme km 26,154-28,263 ja 35,2-36,282	
Assistent	K.Skljarova		Tellija					Tariston AS, Toompuiestee 35, Tallinn; tel 513 4214
Kuupäev	13.05.2024	Mõõtkava	Töö nr	13560	Staadium	Joonise nr [nr-leht(lehti)]		
			Tööprojekt			TL-2-1(1)		