



Läbilõige I-I'

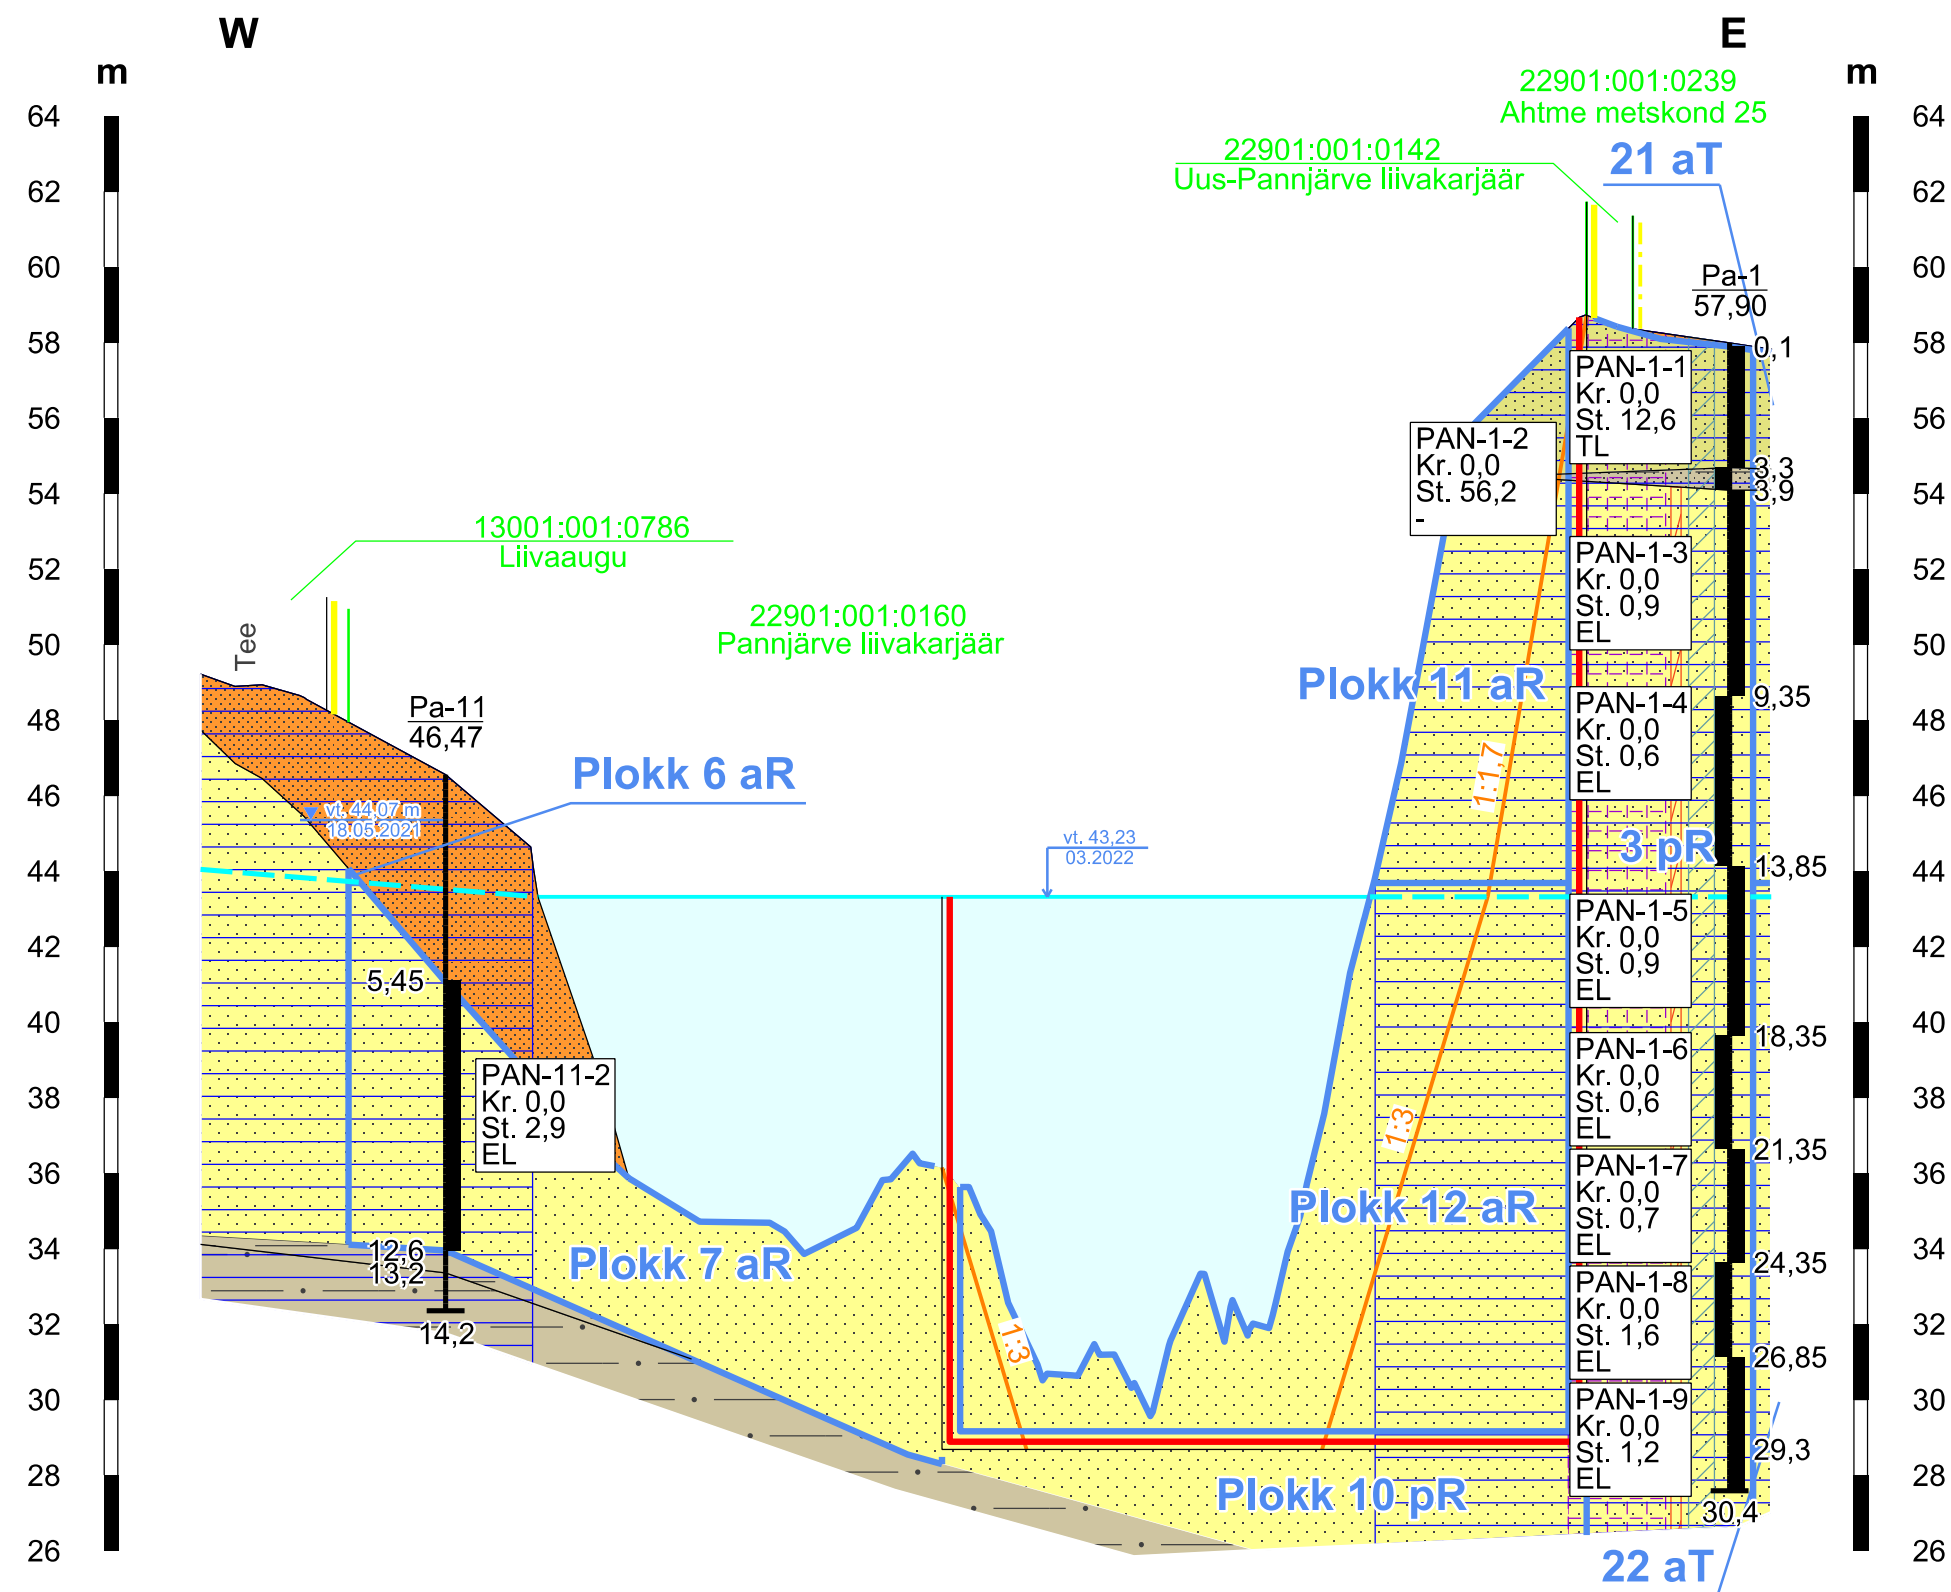

- Mäeeraldise piir
- Mäeeraldise teenindusmaa piir
- Ploki piir (aT - aktiivne tarbevaru, aR - aktiivne reservvaru, pT - passiivne tarbevaru, pR - passiivne reservvaru)
- 22901:001:0160 Pannjärve liivakarjäär
- - - Uuringuaegne veetase
- Kaevandamisel jäetav nõlv
Veepealses osas 1:1,7, veealuses osas 1:3

- Kasvukiht
- Orgaanikarikas liiv
- Liiv (täiteliiv)
- Liiv (täiteliiv, savitolmu > 15%)
- Liiv (ehitusliiv)
- Saviliivmoreen

- Ranna või kalda piiranguvöönd
- Elektripaigaldise kaitsevöönd
- Ühisveevärgi ja kanalisatsiooni kaitsevöönd
- Sideehitise kaitsevöönd

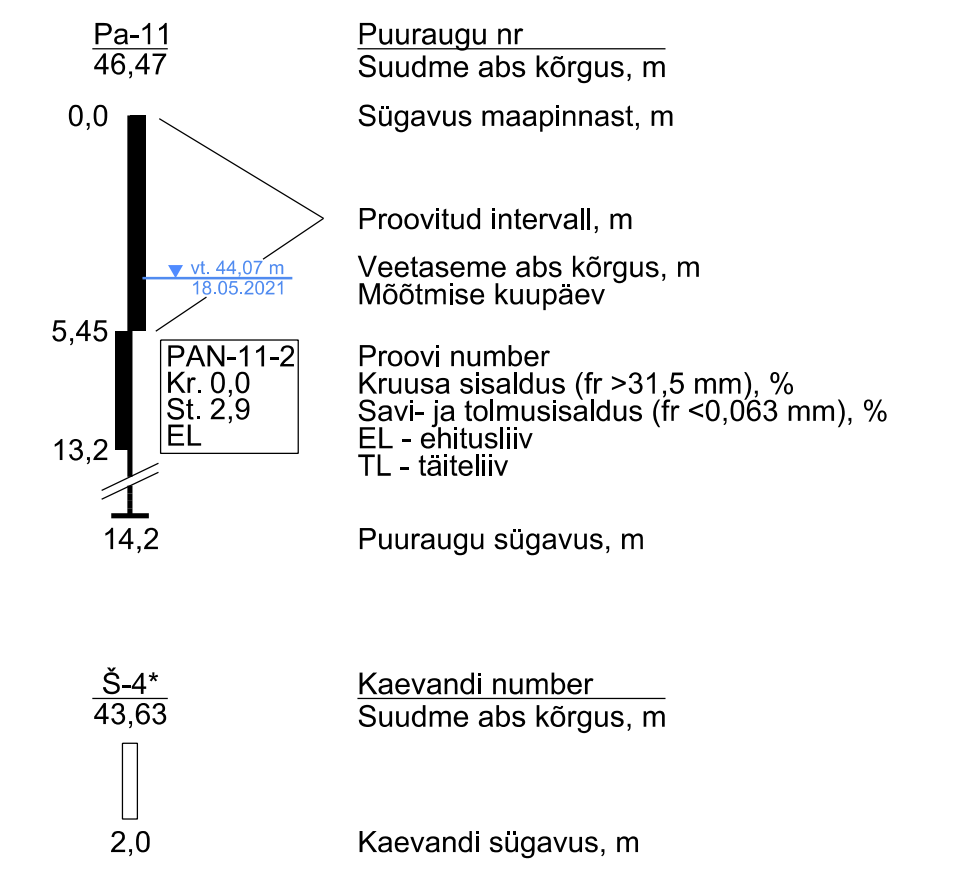

Märkused:

1. Kõrgused EH2000 süsteemis.
2. Läbilõigete koostamisel on kasutatud:
 - "Pannjärve liivamaardla Pannjärve uuringuruumi geoloogilise uuringu aruanne (varu seisuga 01.01.2023)" (OÜ Inseneribüroo STEIGER, töö nr 22/4137).
3. Kasutatud tarkvara: Bentley PowerCivil for Baltics V8i (litsents: 70000661800020).

Objekti nimetus ja aadress Pannjärve liivakarjäär Alutaguse vald, Ida-Viru maakond		Joonise sisu Geoloogiline läbilõige I-I'	
Loa omanik OÜ Eesti Killustik Pärnu mnt 158/1, 11318 Tallinn info@eestikillustik.ee	/Allkirjastatud digitaalselt/ (esindaja nimi ja allkiri)		Graafiline lisa 2/3
OÜ Inseneribüroo STEIGER Männiku tee 104, 11216 Tallinn +372 668 1011, info@steiger.ee	Koostas Hendrik Klaas /Allkirjastatud digitaalselt/	Kinnitas Erki Vaguri /Allkirjastatud digitaalselt/	Möötkava H 1 : 2000 V 1 : 200 Kuupäev 28.10.2024 Töö nr 23/4348