
Isikliku kasutusõiguse seadmise plaan

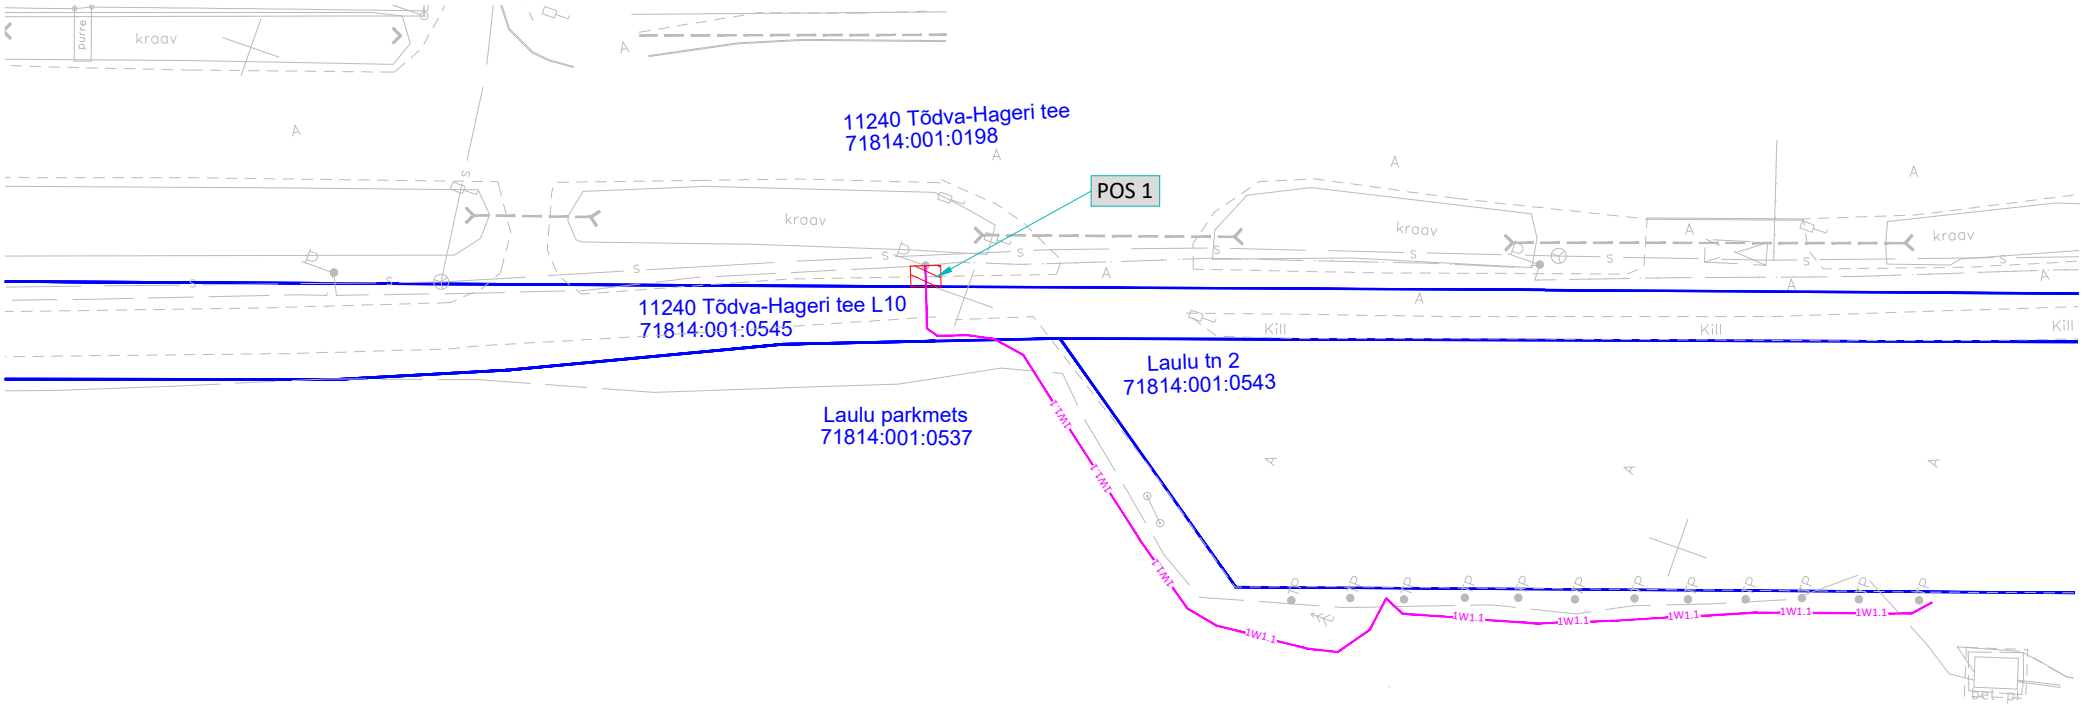

Jrk nr	Pos nr (plaanil)	Kinnistu registriosa number	Katastriüksuse tunnus, nimi ja sihtotstarve	Ala pindala ruutmeetrites, m²
1	Pos 1	10206850	71814:001:0198, 11240 Tõdva-Hageri tee; Transpordimaa 100%	3

Tingmärgid:

- Katastriüksuse piir
- Kasutusõigusega koormatav ala
- 1W1.1 — 1W1.1 Projekteeritud tänavavalgustuse maakaabel kaitsetorus
- POS 1 IKÕ seadmise positsiooni number

Projekti nimi/ aadress			Töö nr
SAKU VALLA KIISA ALEVIKU TURUPLATSI TÄNAVAVALGUSTUSE PROJEKTEERIMIS- JA EHITUSTÖÖD			26108
Koostaja	Mõõtkava	Leht / Formaat	Kuupäev
Elekins OÜ K.Saarna	1:500	Leht 1/1; A4	10.11.2026