



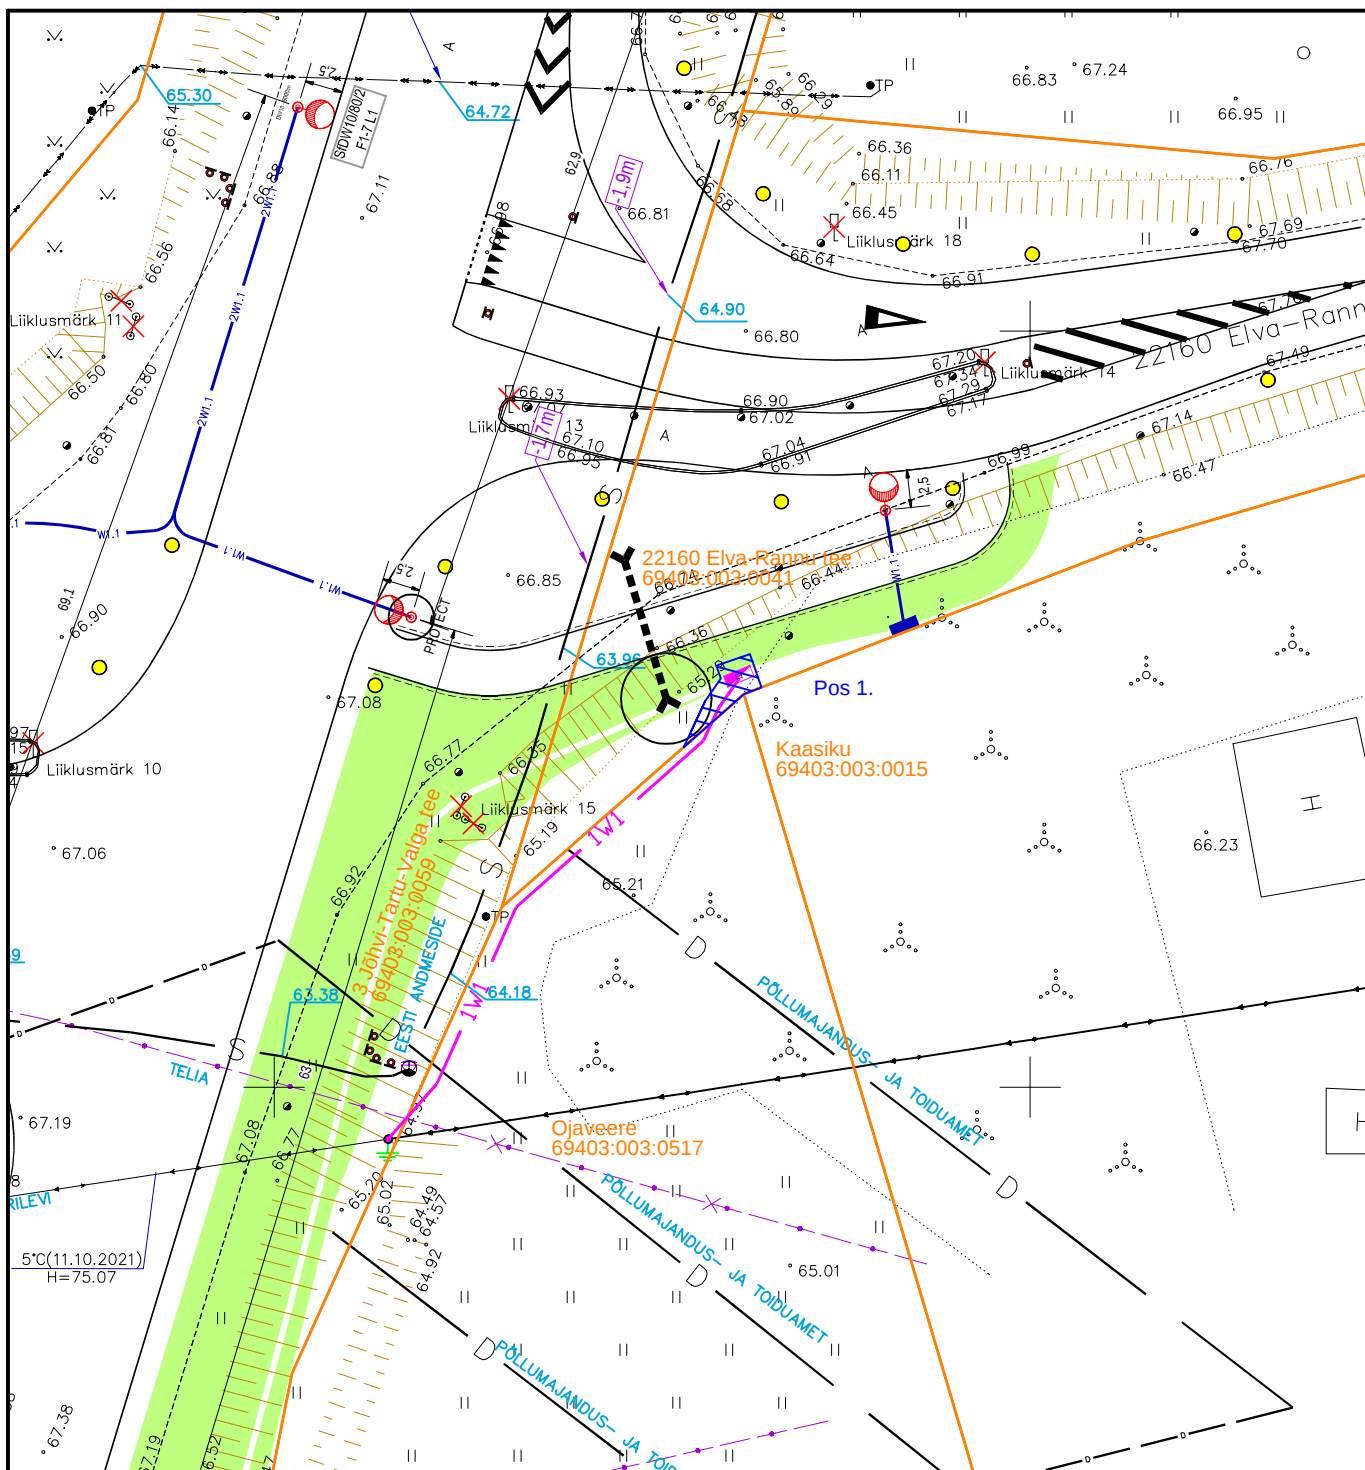

IKÕ ala Pos nr	Kinnistu reg.osa number	Katastriüksuse tunnus, nimi ja sihtotstarve	Asukoht riigitee suhtes	Ala pindala, m²
Pos. 1	5568950	22160 Elva-Rannu tee 69403:003:0041 Transpordimaa	km. 2.61-2.62	10

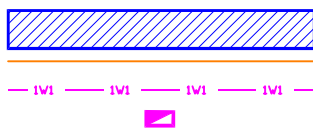

Kasutusõiguse ala
Katastriüksuse piir
Elektri maakaabel (madalpinge)
Liitumiskilp

Projekt 22160 Elva-Rannu tee, Käo küla, Elva vald, Tartu maakond liitumine madalpingel				Tellija Elektrilevi OÜ		
 LEONHARD WEISS E-post estonia@leonhard-weiss.com Telefon +372 601 2285 Registrikood 12083348	Joonis Isikliku kasutusõiguse seadmise plaan			Joonise nr LC5433-I		
	Projekteeris	R. Viird		5564 9549	Mõõtkava	M 1:500
	Kontrollis	A. Erik		5309 0199	Staadium	Tööprojekt
					Keel EST	Leht 1 Lehti 1