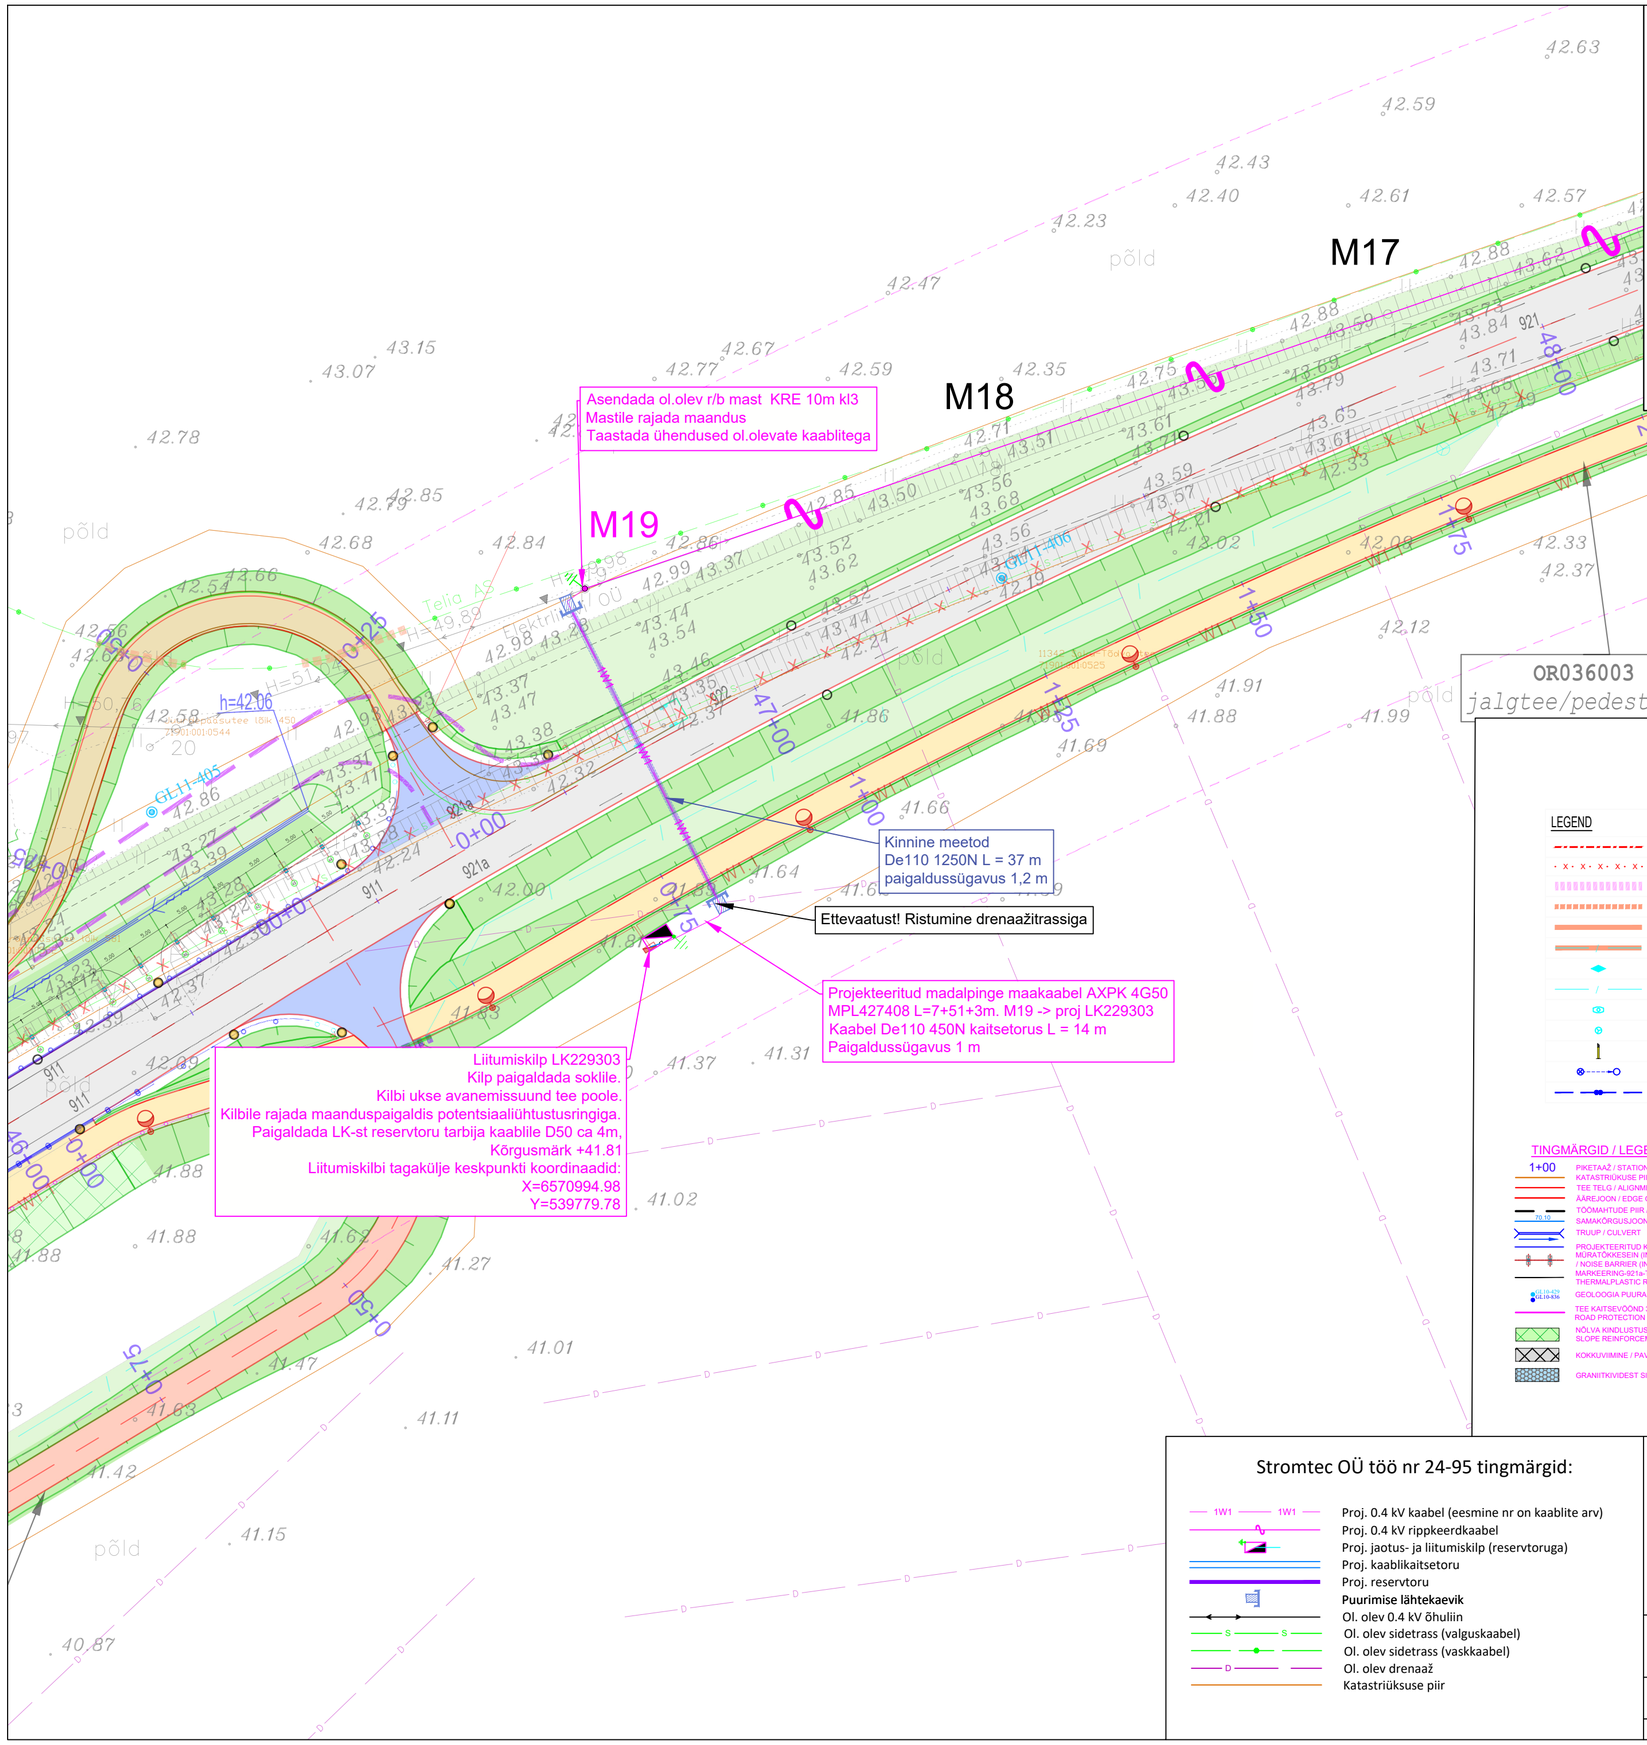

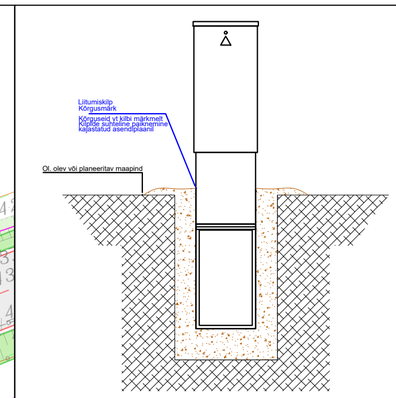

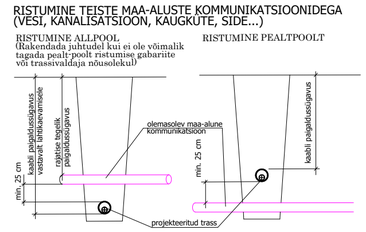

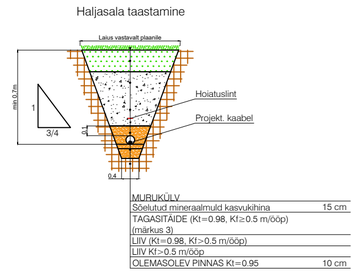

K-Projekt AS töö tingmärgid:

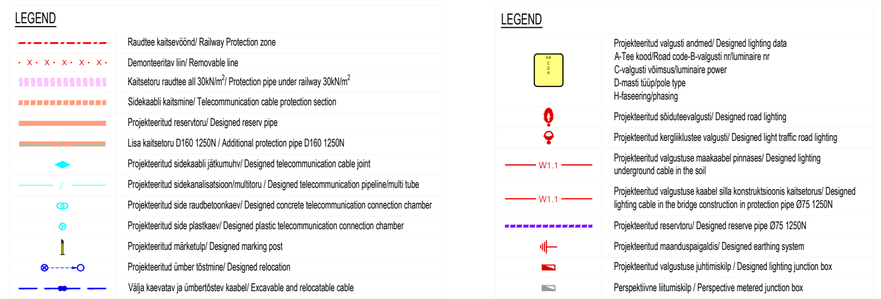

Stromtec OÜ töö nr 24-95 tingmärgid:

Märkused:

1. Projekt on teostatud digitaliseeritud alusplaanile vastavalt Elektrilevi OÜ poolt väljastatud projekteerimisülesandele 471509.
2.Alusplaanina on kasutatud K-Projekt AS tööd „Riigiteel nr 11342 Saku-Tõdva ja riigiteel nr 11240 Tõdva-Hageri asuvate Rail Baltica maanteeviaduktide ehitamine, Tänavavalgustuse asendiplaan“ (04.04.2024). Kõrgused EH2000 süsteemis ja koordinaadid L-EST 97 süsteemis. . Liitumiskilpide kõrgused on projekteeritud võttes arvesse KLM Projekt OÜ tööd nr 2023 joonis nr 6 "Vertikaalplaneerimisjoonis" (04.02.2024).
3. Kaablite ja elektriseadmete paigaldamisel järgida kehtivates normdokumentides sätestatut ja valmistajatehase nõudeid. Normdokumentide nimekirja vt. seletuskirjast.
4. Enne ehitustööde algust tuleb projekteeritud kaablitrassi asukoht looduses maha märkida.
5. Maakaabel paigaldada kogu mahus kaitsetorusse 1,0m sügavusele või vastavalt joonisel viidatule. Ristumised teiste kommunikatsioonidega vt. seletuskirjast.
6. Kõik trassid on kooskõlastatud maaomanikega ning teiste kommunikatsioonide valdajatega.

Tellija: ELEKTRILEVI OÜ	STROMTEC	Aadress: Päevalille 2-2, Ülenurme, Tartumaa; 61714	Kuupäev: 29.05.2024
		MTR: TEL002388	Töö nr: 24-95
		Reg. nr: 12688881	Joonise nr: 001
		Telefon: +372 553 4119	Mõõtkava: M1:500 A3
Töö nimetus:	Elektriliitumine madalpingel, 11342 Saku-Tõdva tee T-11342 TV KM 4,7 Kajamaa küla Saku vald Harju maakond. LC1516. Tööprojekt.	E-mail: jaanus@stromtec.ee	
		Projekteerija: Merlyn Randla 53568143	
Joonise nimetus:	Asendiplaan	Kontrollis: Jaanus Kaldoja	