


Isikliku kasutusõiguse asendiplaan

Kinnistu nimi: 23235 Pülme-Vanamõisa tee (reg.nr 7308650)

Katastritunnus: 63601:002:3311

Asukoht: Kääriku küla, Otepää vald, Valga maakond

Kirjanurk OÜ töö nr 12014P / Enefit AS tellimus nr VT2138

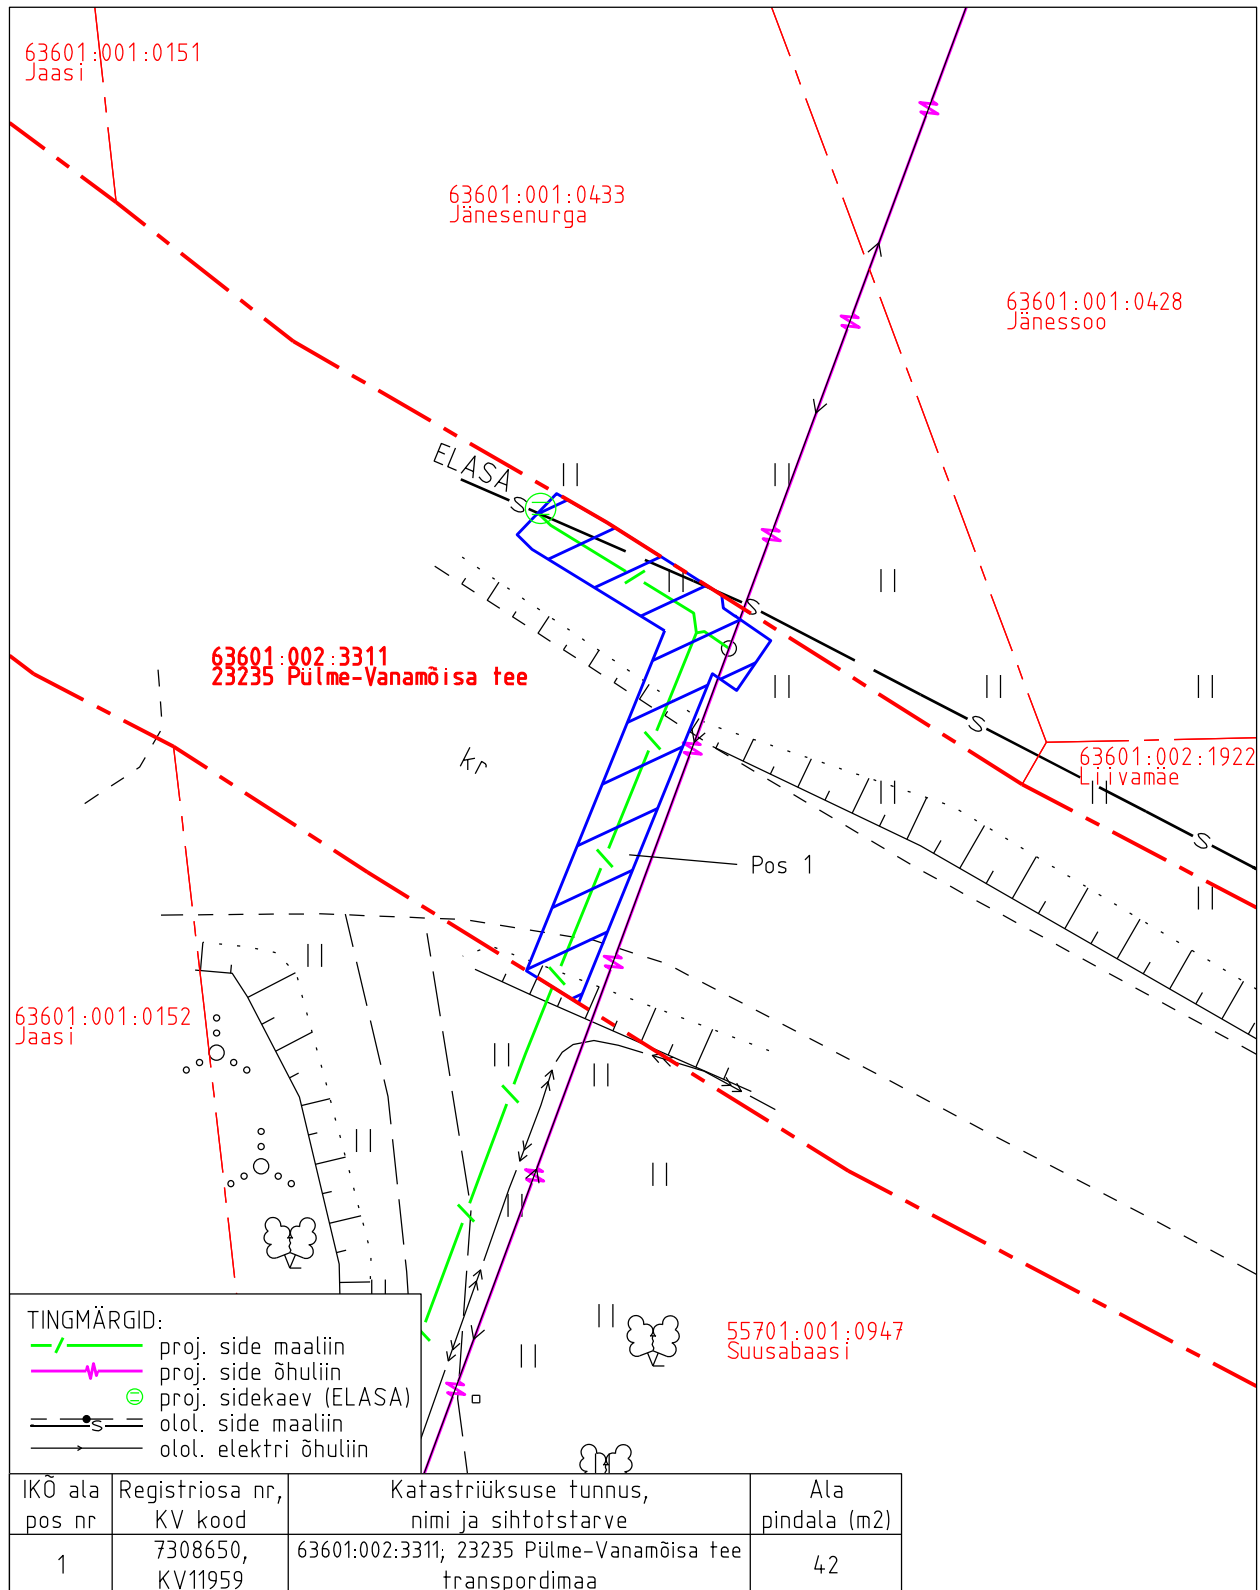

TINGMÄRGID:

- /— proj. side maaliin
- |— proj. side õhuliin
- ⊙ proj. sidekaev (ELASA)
- =—s— olol. side maaliin
- |— olol. elektri õhuliin

IKO ala pos nr	Registriosa nr, KV kood	Katastriüksuse tunnus, nimi ja sihtotstarve	Ala pindala (m2)
1	7308650, KV11959	63601:002:3311; 23235 Pülme-Vanamõisa tee transpordimaa	42

Isikliku kasutusõiguse pindala kokku ligikaudu 42 m²

- - - Koormatava katastriüksuse piir

- - - - - Katastriüksuste piirid (väljavõte 23.08.2024)

Plaan 1-1

M 1:250

Koostaja:

OÜ Kirjanurk