

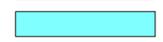
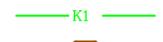
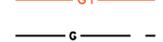
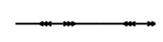
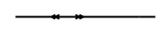
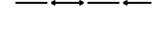


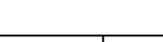

TINGMÄRGID

-  Plan. ala piir
-  Plan. ala piir vastavalt algatamise korraldusele
-  Katastriüksuse piir
-  Plan. krundi piir
-  Naaberplaneeringuga plan. krundi piir
-  Teede piirjooned
-  Plan. kergliikluse ala
-  Veekogu
-  Plan. maapealne hoonestusala
-  Plan. hoone võimalik asukoht ja korruselisus (nt 1)
-  1 Krundi pos. nr
-  Juurdepääs krundile
-  P10 Plan. parkimiskohtade arv (nt 10)
-  Plan. kõrghaljastus
-  Olemasoleva tehnovõrgu kaitsevöönd
-  Tehnovõrguservituudi vajadusega ala
-  Juurdepääsuservituudi vajadusega ala
-  Plan. piirdeaed
-  Tee kaitsevöönd
-  Plan. puurkaev ja veehaarde sanitaarkaitseala
-  W1 Plan. madalpinge maakaabelliin
-  W1.1 Plan. tänavavalgustuse maakaabelliin
-  W2 Plan. keskpinge maakaabelliin
-  Plan. trafoalaajaam
-  Plan. elektri-mõõtekilp
-  V Plan. veetorustik ja liitumispunkt
-  V1 Persp. magistraalveetorustik (Saku valla ÜVK, illustratiivne)
-  V Varem planeeritud veetorustik (Pajupilli kinnistu DP)
-  K Plan. kanalisatsioonitorustik ja liitumispunkt
-  K1 Persp. reovee kanalisatsioonitorustik (Saku valla ÜVK, illustratiivne)
-  K Persp. survekanalisatsioonitorustik (Saku valla ÜVK, illustratiivne)
-  K1 Varemplaneeritud kanalisatsioonitorustik (Pajupilli kinnistu DP)
-  Plan. reoveemahuti
-  Plan. tuletõrjereveemahuti
-  G1 Plan. gaasitorustik
-  c Olemasolev gaasitoru
-  Olemasolev kõrgepinge õhuliin
-  Olemasolev keskpinge õhuliin
-  Olemasolev keskpinge maakaabelliin
-  Olemasolev madalpinge maakaabelliin

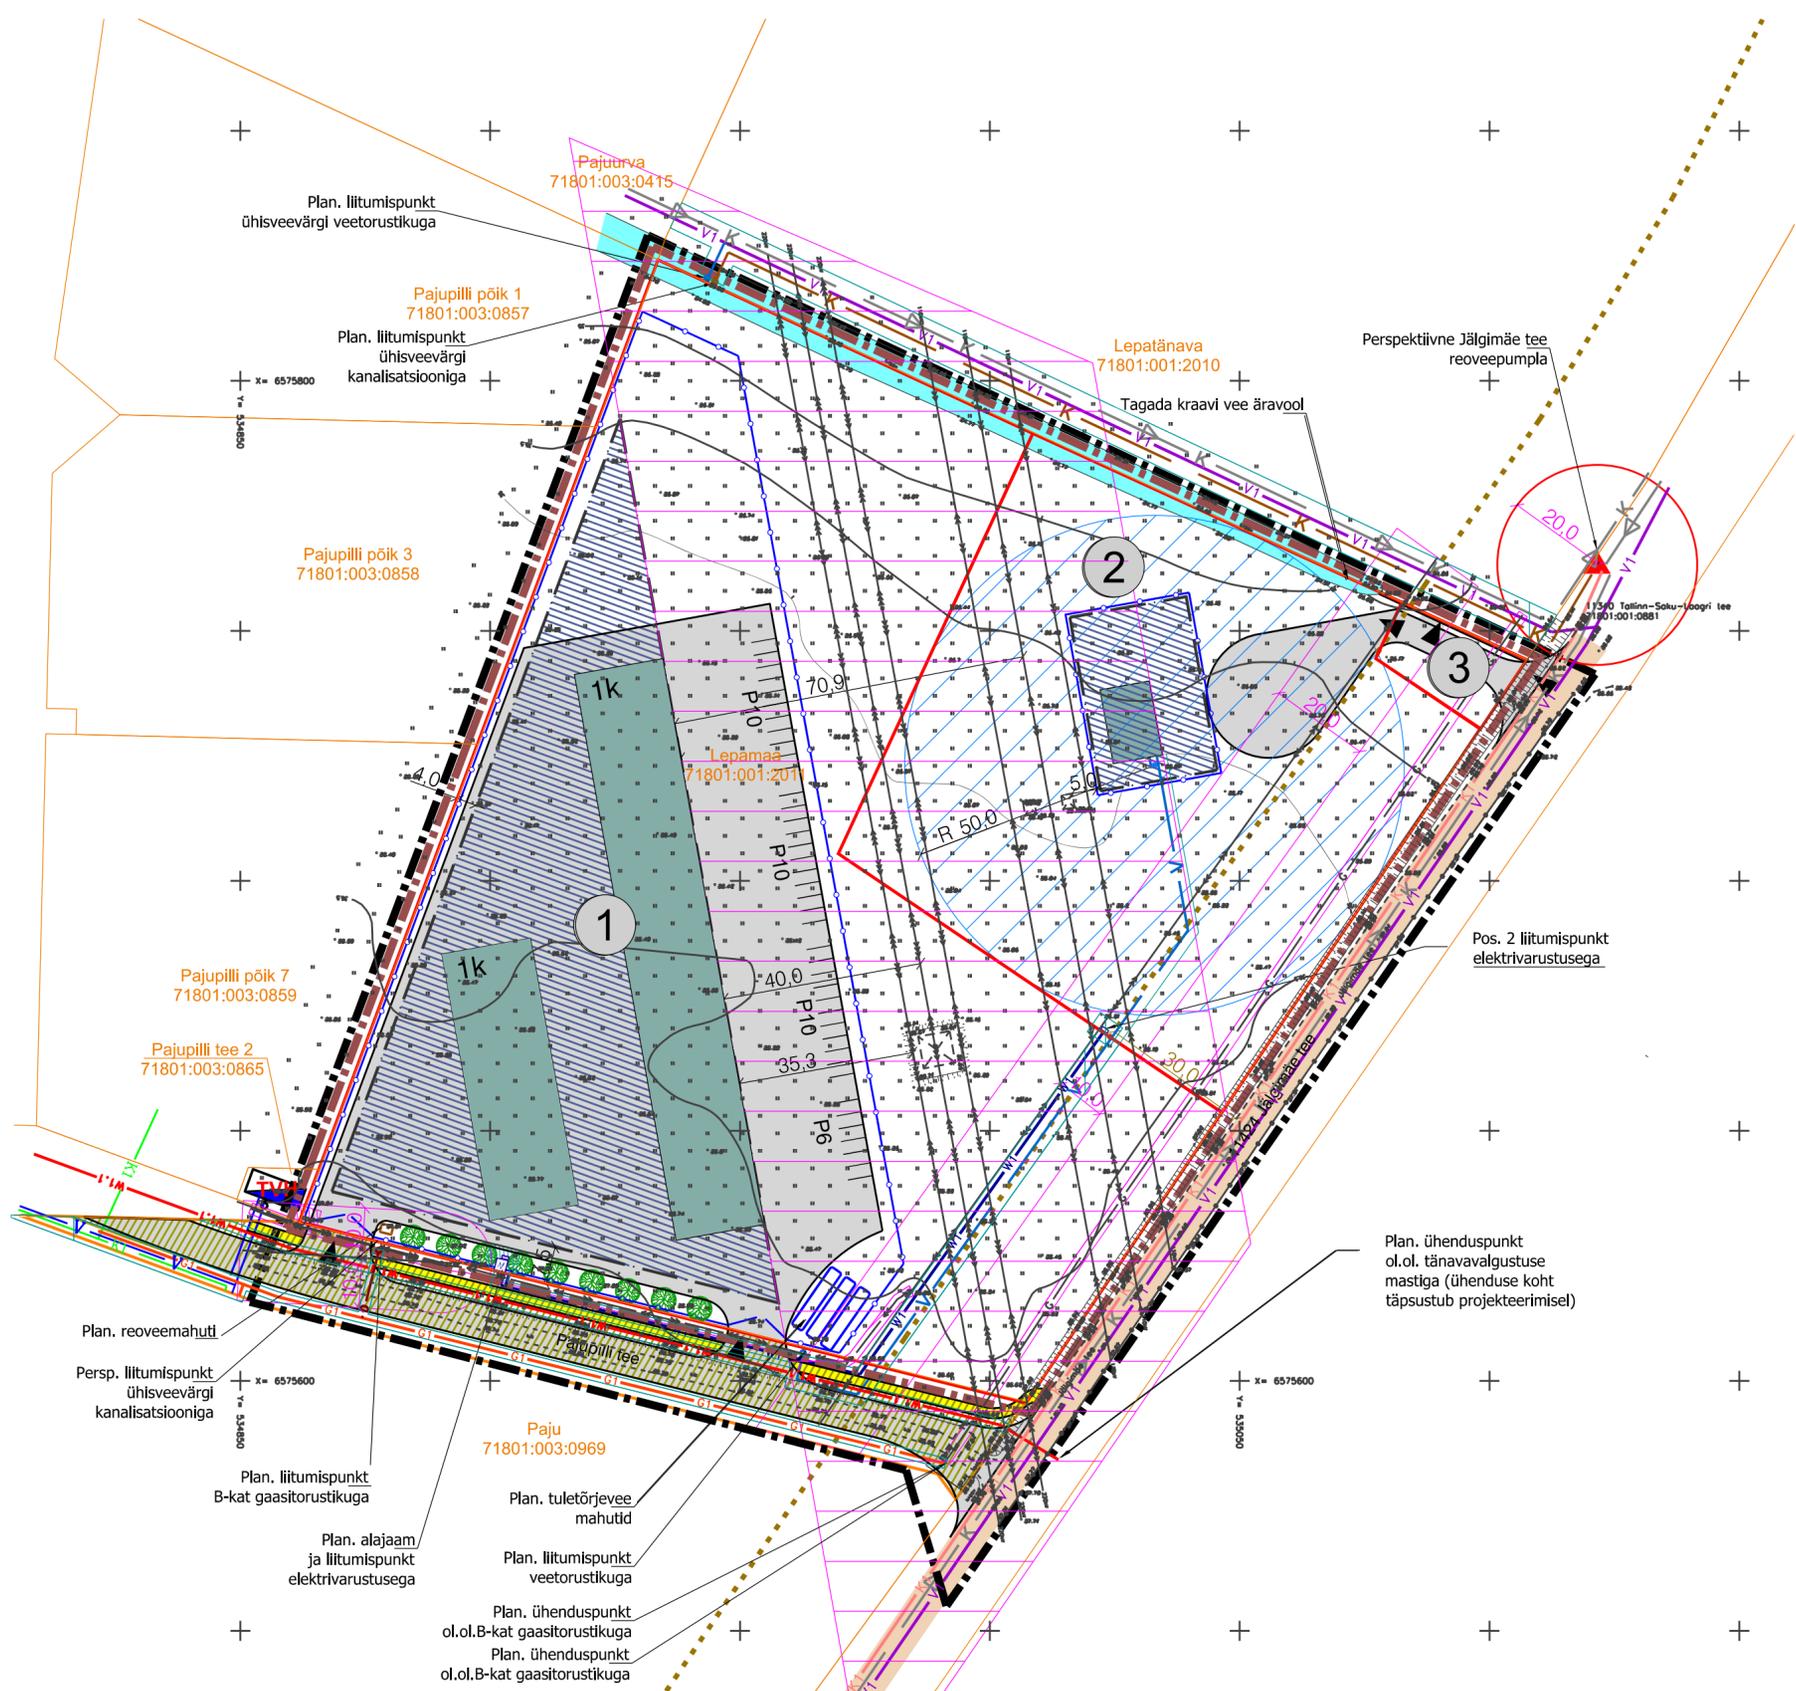

MÄRKUSED:

1. Geodeetilise alusplaani koostas OÜ Geoterra, 28.08.2018, töö nr 154-2018.
2. Tehnovõrkude paigutus ja servituudi vajadusega alade ulatus on põhimõtteline ning täpsustatakse ehitusprojekti koostamise käigus.
3. Sorteeritud jäätmete kogumine lahendatakse kinnistu piires, selle lahendus ja asukoht täpsustatakse ehitusprojekti koostamise staadiumis.
4. Varemplaneeritud vee- ja kanalisatsioonitorustik on peale kantud Saku Vallavalitsuse 13. mai 2008 korraldusega nr 485 kehtestatud "Pajupilli kinnistu detailplaneeringu" alusel.
5. Perspektiivsed vee-, kanalisatsiooni- ja survekanalisatsiooni magistraalitorustikud on põhimõttelise asukohaga ning peale kantud vastavalt Saku valla ÜVK arendamise kava 2024-2035 asendiplaani kohaselt.

OÜ Hendrikson & Ko Raekoja plats 9 Tartu 51004 tel 740 9800 dge@dge.ee	Projektijuht Kaali Ojaperv Koostaja Ingrid Saaroja Kaali Ojaperv Kuupäev 26.08.2024	Töö koostamisest huvitatud isik Asukoht T & E EURO KINNISVARA OÜ Harjumaa Töö nimetus Saku vallas Jälgimäe külas Lepamaa mü DETAILPLANEERING Joonis Tehnovõrkude koondplaan Töö nr 303018 Mõõt 1:1000 Joonise nr 4
--	--	--

