


Isikliku kasutusõiguse seadmise plaan
M 1:250

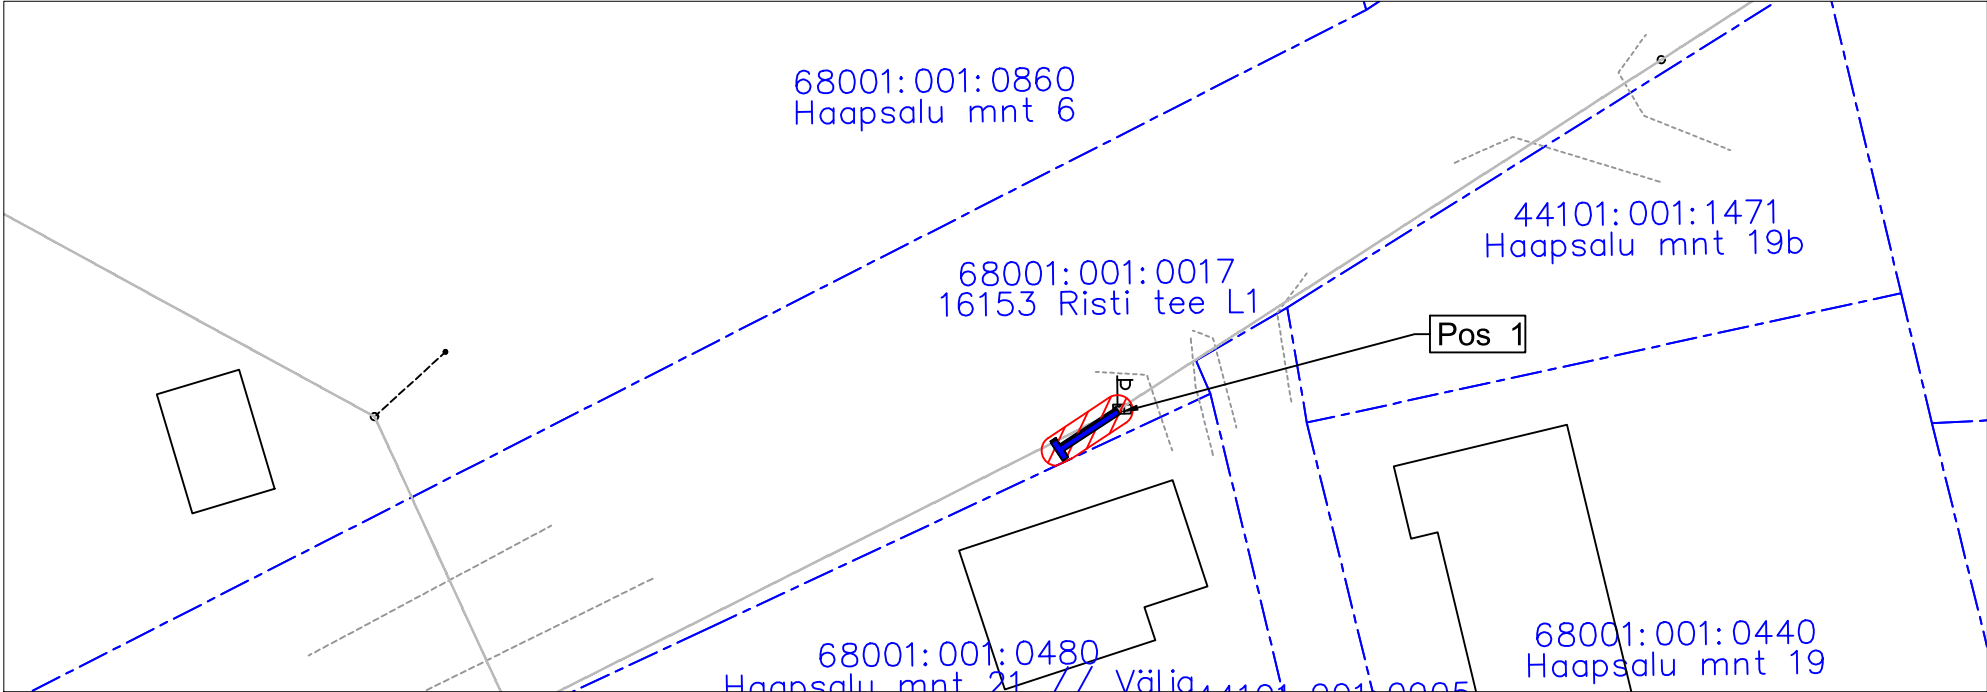

Jrk nr	IKÕ ala Pos nr (plaanil)	Kinnistu registriosa number	Katastriüksuse tunnus, nimi ja sihiotstarve;	IKÕ pindala ruutmeetrites m ²
1	Pos 1	13708950	68001:001:0017; 16153 Risti tee L1; Transpordimaa 100%	13

TINGMÄRGID	
	Katastripiir
	Kasutusõiguse ala
	Olemasolev õhuliin
	Projekteeritud tõmmits

Töö tellija: Enefit AS
SIDEVÕRGU PROJEKTEERIMINE RAPLA-,
LÄÄNE- JA HIIUMAAL (P2024-09) VT2104-2

Töö nr. 24020
Koostas: Marek Banko
Hepta Group Energy OÜ projekteerija