


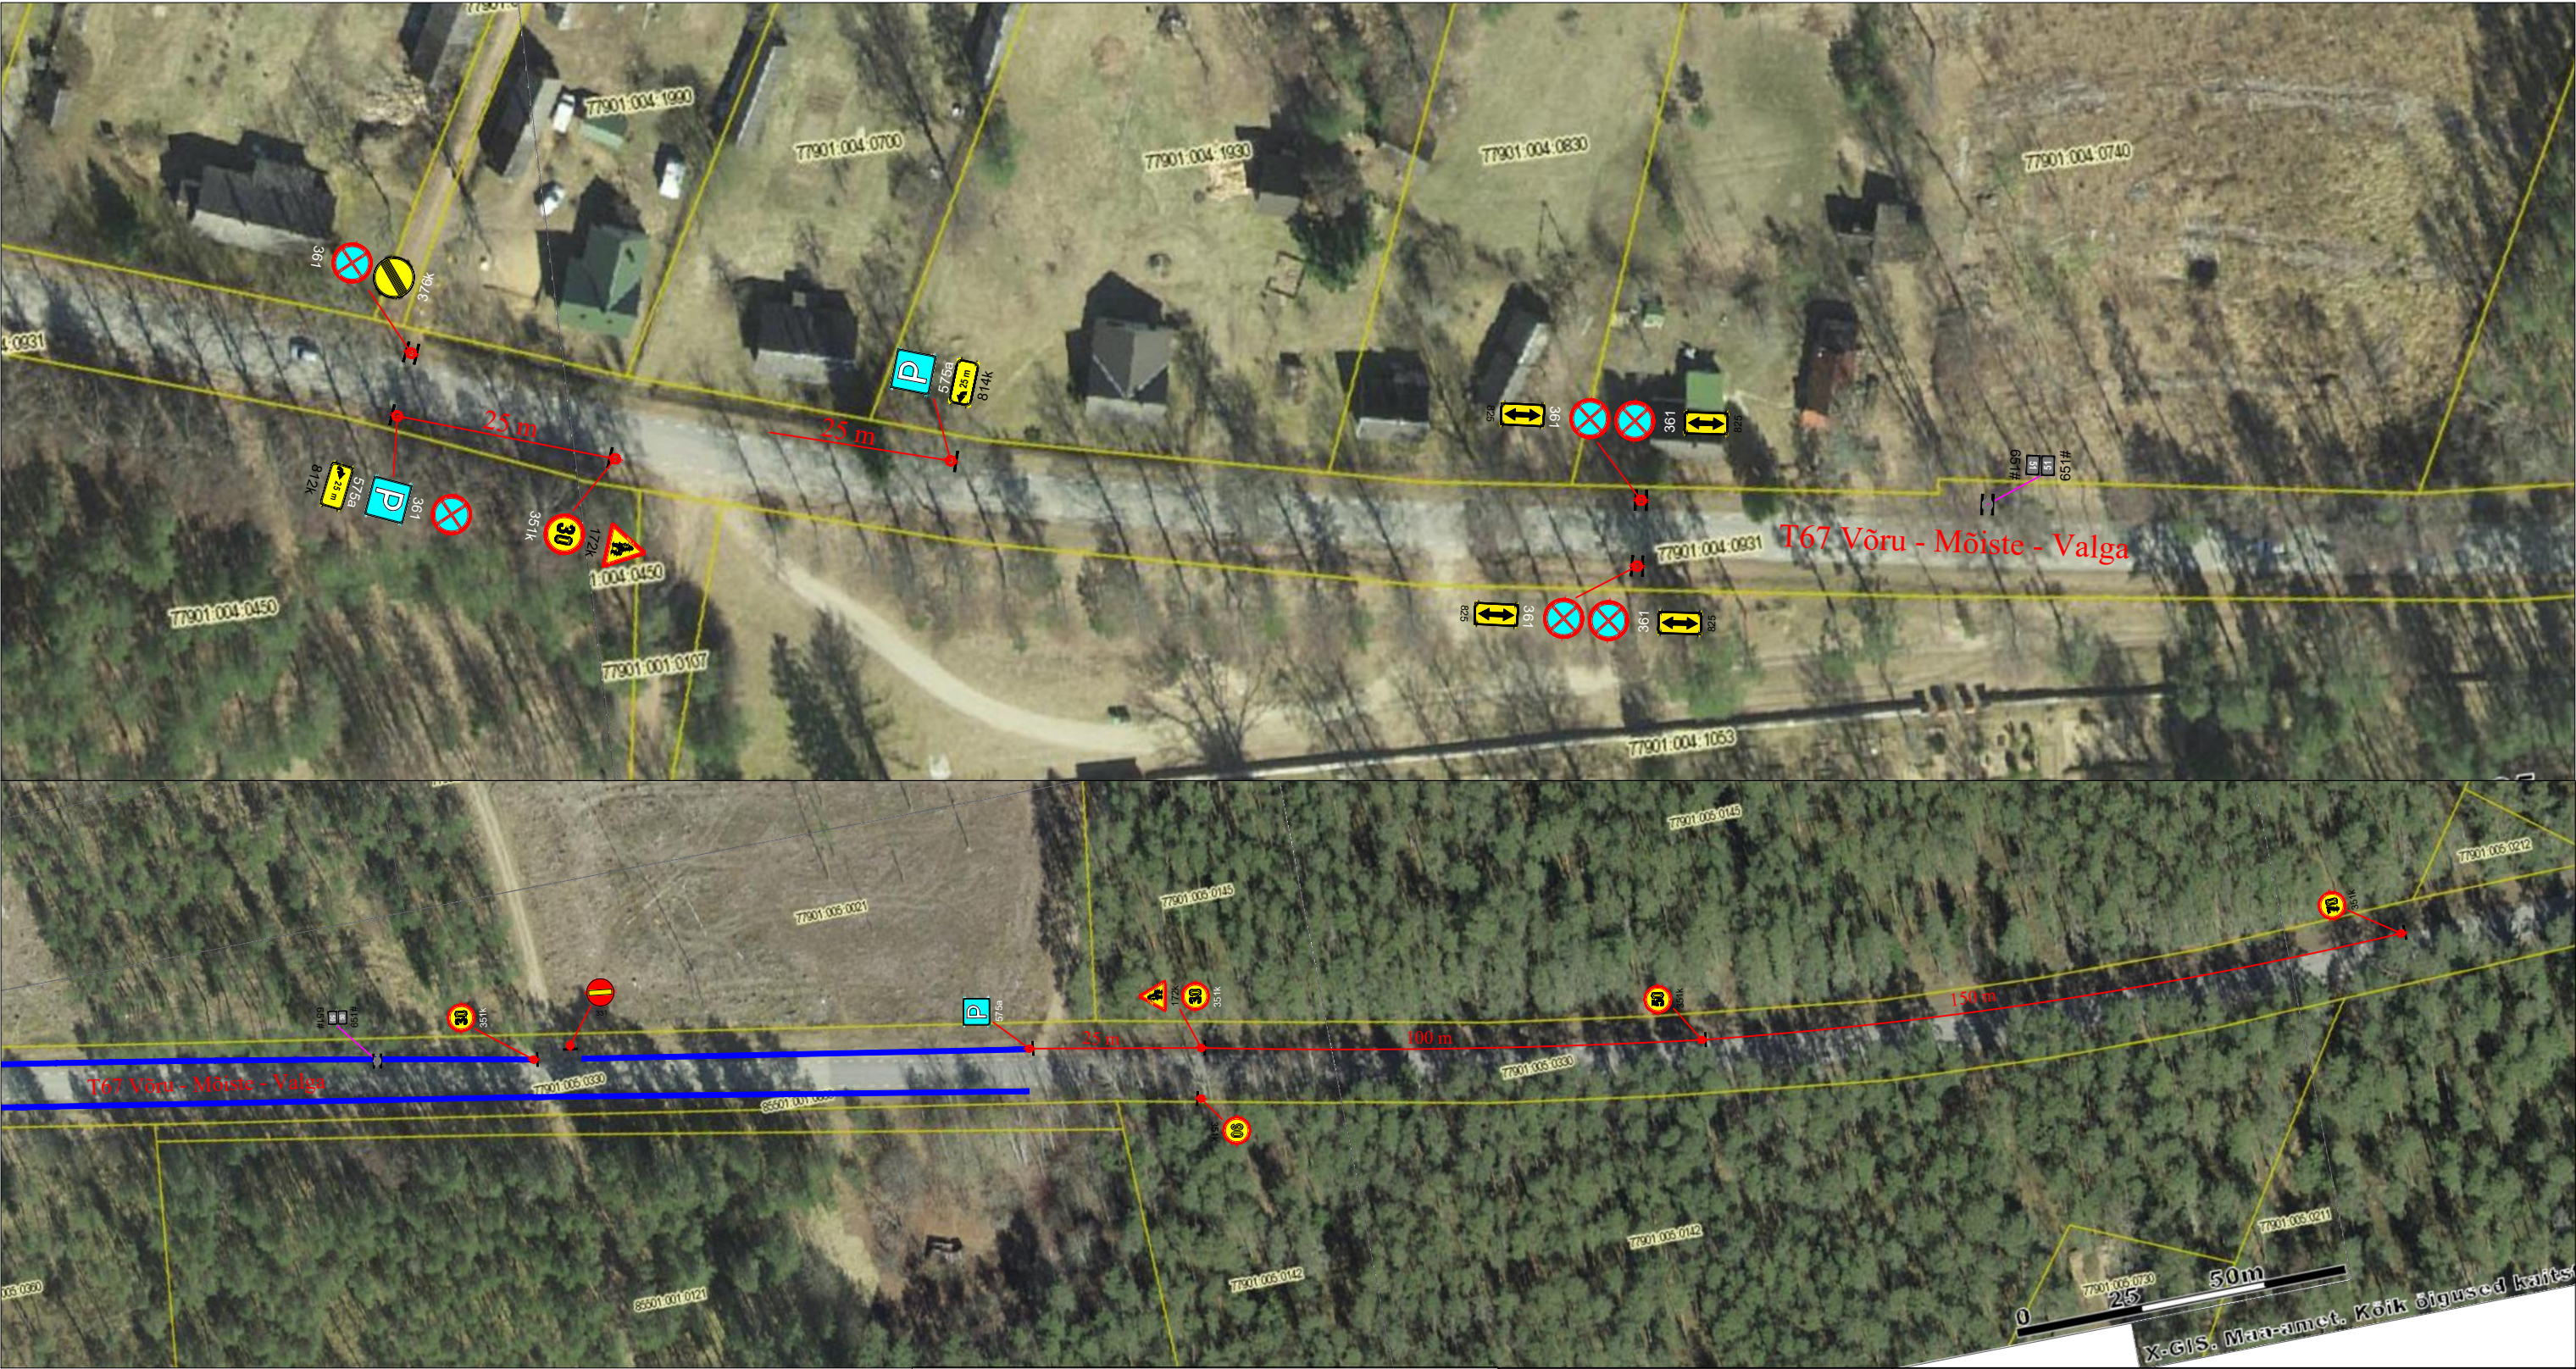

Märkused:

1.

Enne joonisel toodud liikluskorraldusvahendite paigaldamist kooskõlastada skeem Transpordiametiga.

2.

Töötsooni tähistamisel lähtuda Majandus- ja taristusministri 01.01.2019.a. määrusest nr 43 "Nõuded ajutisele liikluskorraldusele".

LEPPEMÄRGID

30

Paigaldatav ajutine liiklusmärk

70

Ol.olev liiklusmärk

351#

Ol.olev liiklusmärk (ajutiselt kehtetu)

351#

Parklaala külastajatele

WAYMARK

Kadaka tee 44a, 12915, Tallinn,
Telefon: +372 5285 852
E-post: Info@waymark.ee

Koostas:

Veronika Lehmus

Kontrollis:

Indrek Vähi

Tellija:

Rasmus Onkel
tel: +372 5626 4816

Projekti nimetus:

Kotussõ „Uma üülaat”
liiklus- ja parkimisjoonis

Objekti asukoht:

Võru-Mõrste-Valga, Hargla,
Valgamaa

Joonis:

Ajutine liikluskorraldusskeem

Kuupäev

15.02.2024

Töö nr:

025-24

Joonis nr :

1 - (2)

Mõõtkava