



## LÕIGE 3-3

### projekteeritud uus kruusatee ja truup

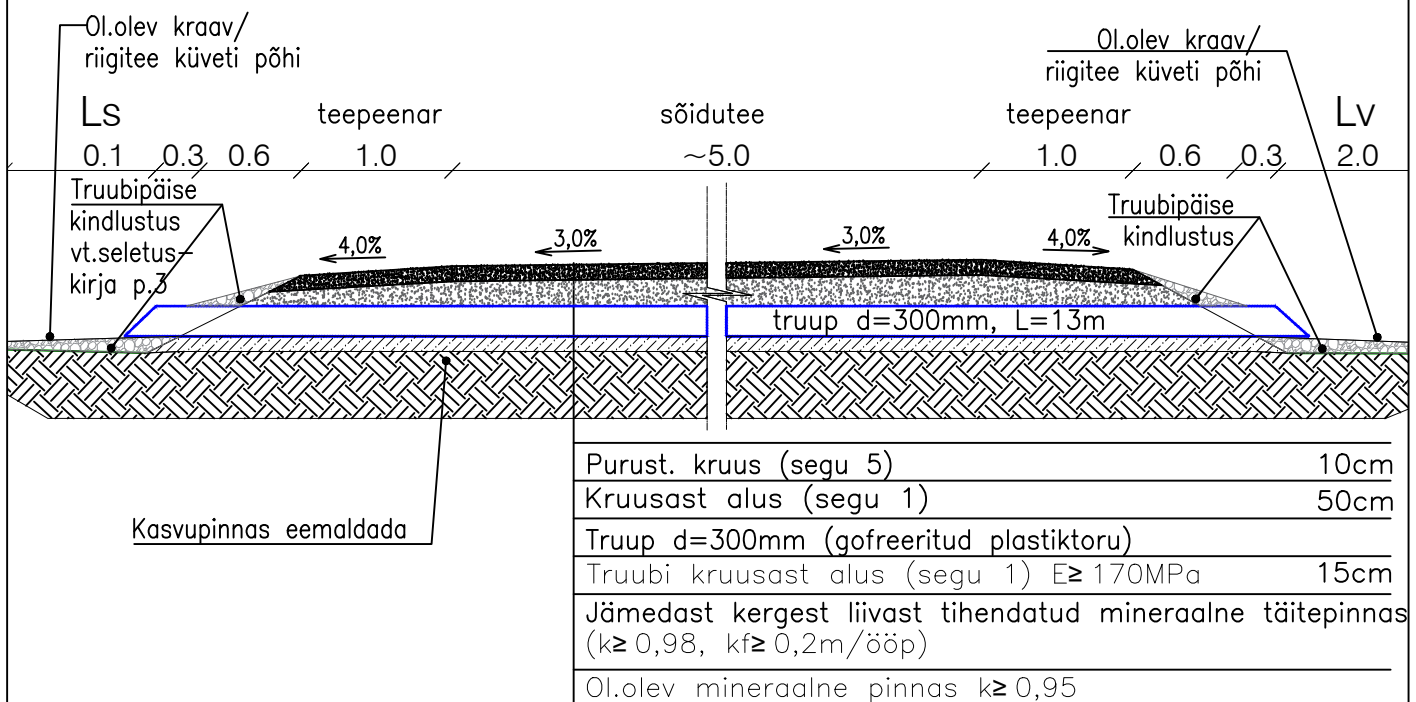

#### MÄRKUSED:

- 1) kruusaaluse ja kruusakatte materjalinõuded valida Majandus- ja Taristuministri 03.08.2015 vastu võetud määruse nr.101 "Tee ehitamise kvaliteedi nõuded" (RT I, 26.11.2024,3) Lisa 10 alusel.
- 2) kruusaaluse dreneerivus minimaalselt 0,5m/ööp EVS 901-20:2013 järgselt.

Muudatus	Kuupäev	Muudatuse kirjeldus	Projekteerija
Projekteerija  <b>Amhold AS</b> Endla 45A/ Tulika 31 reg.nr.10496858 Tel: 6 996 995 Faks:6 996 934 e-mail: amhold@amhold.ee		Objekti nimetus  Metsanuka kinnistu juurdepääsutee ehitusprojekt Orissaare-Leisi-Mustjala tee nr.21129 ristmik 0,602 kilomeetril Metsanuka, Mäeküla, Saaremaa vald, Saare maakond	Joonise nr:  TL-6-02
MTR reg nr: EG10496858; EH10496858; EJ10496858; EK10496858; EL10496858; EO10496858; EP10496858;FPR000081 Teehoiutööde tegevusluba nr. 200248/0553; Muinsuskaitseameti tegevusluba E 67/2003-P Politseiameti tegevusluba nr. PA-743-TU		Joonise nimi:  Lõige 3-3	Mõõt:  1:100
Vast. projekt.: A.Mägi		Tellija: Joan Ruhno	
Projekteerija: U.Lutz		Kuupäev: 20.01.2025	Pr. staad: PP
Projekteerija:		Töö nr: T-I-KT-X/01/25.01.20	Arh. nr: