


# Veetoru pikiprofiil vahemikus V-07 ... Alliku

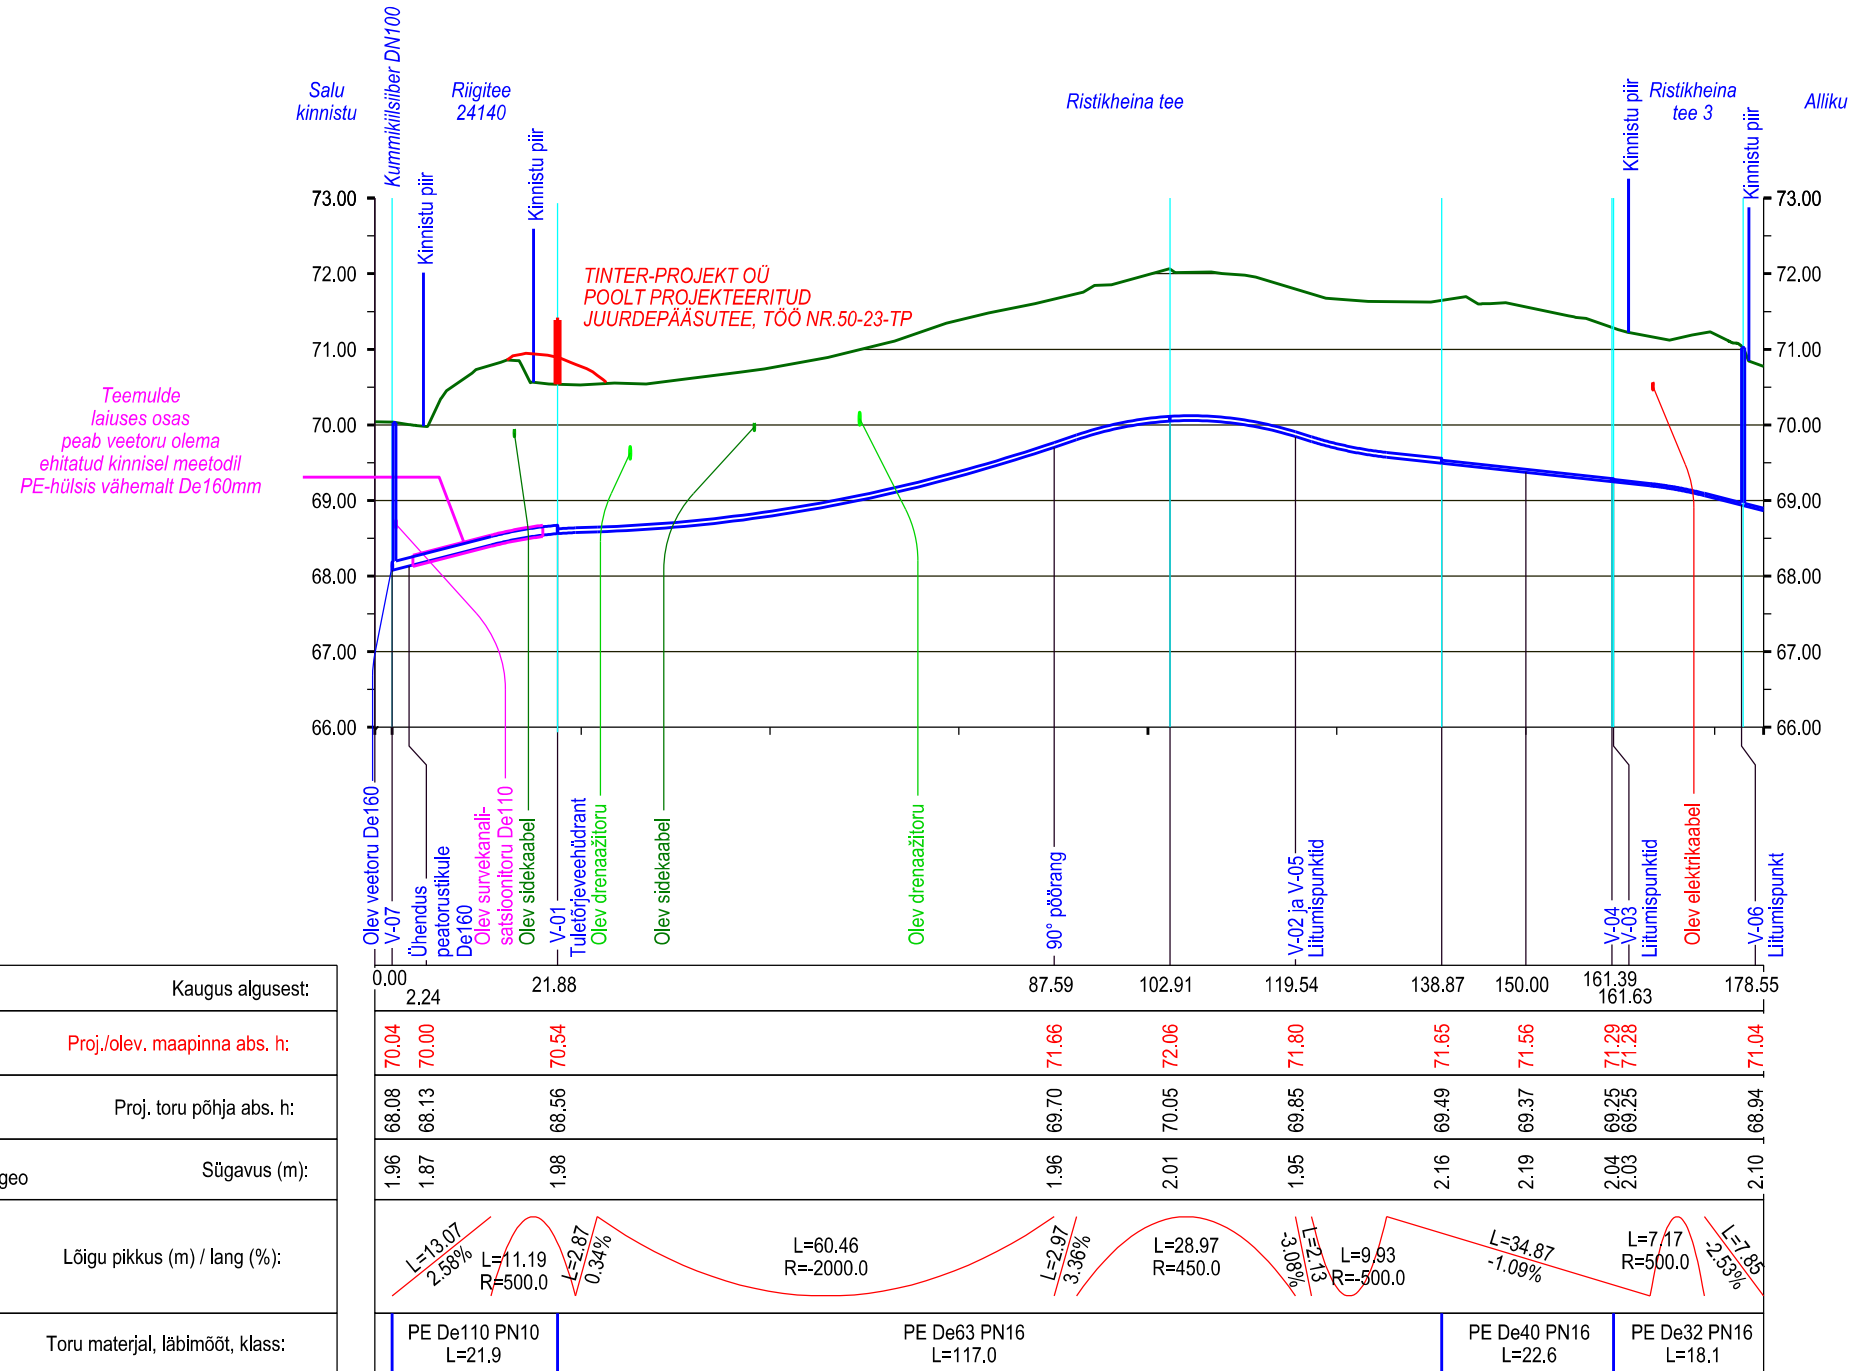

Ettevaatust! Olemasolevad tehnovõrgud ja kommunikatsioonid võivad paikneda pikiprofilist erinevalt muul kõrgusel või positsioonil. Kõrgusandmed olemasolevate tehnovõrkude ja kommunikatsioonide kohta on puudulikud või võivad olla ekslikud.

<b>NIVELL EHTUS OÜ</b> Nivell Ehitus OÜ / Magdaleena tn 15-13 Tallinn Harjumaa 11312 Tel. +372 53099258 magnar@nivellehitus.ee Reg nr. 11402055 MTR nr. EEP004597		Tellijä	Martin Stserbakov	Töö nr.	24-07
		Töö	Ristikheina detailplaneeringuala veetorustike ehitusprojekt	Stadium	PP
Projektijuht	Magnar Mäekivi	Objekt	Ristikheina küla, Vana-Võidu küla, Viljandi vald, Viljandi maakond	Kuupäev	15.09.2024
Projekteerija	Magnar Mäekivi	Joonis	Projektse veetoru pikiprofiil	Mõõtkava	1:100v/1:1000h
Kontrollis				Joonise nr.	VK-6-01
Joonestaja					