



+3,72 II KORRUS 1:150

VAADE LOODEST

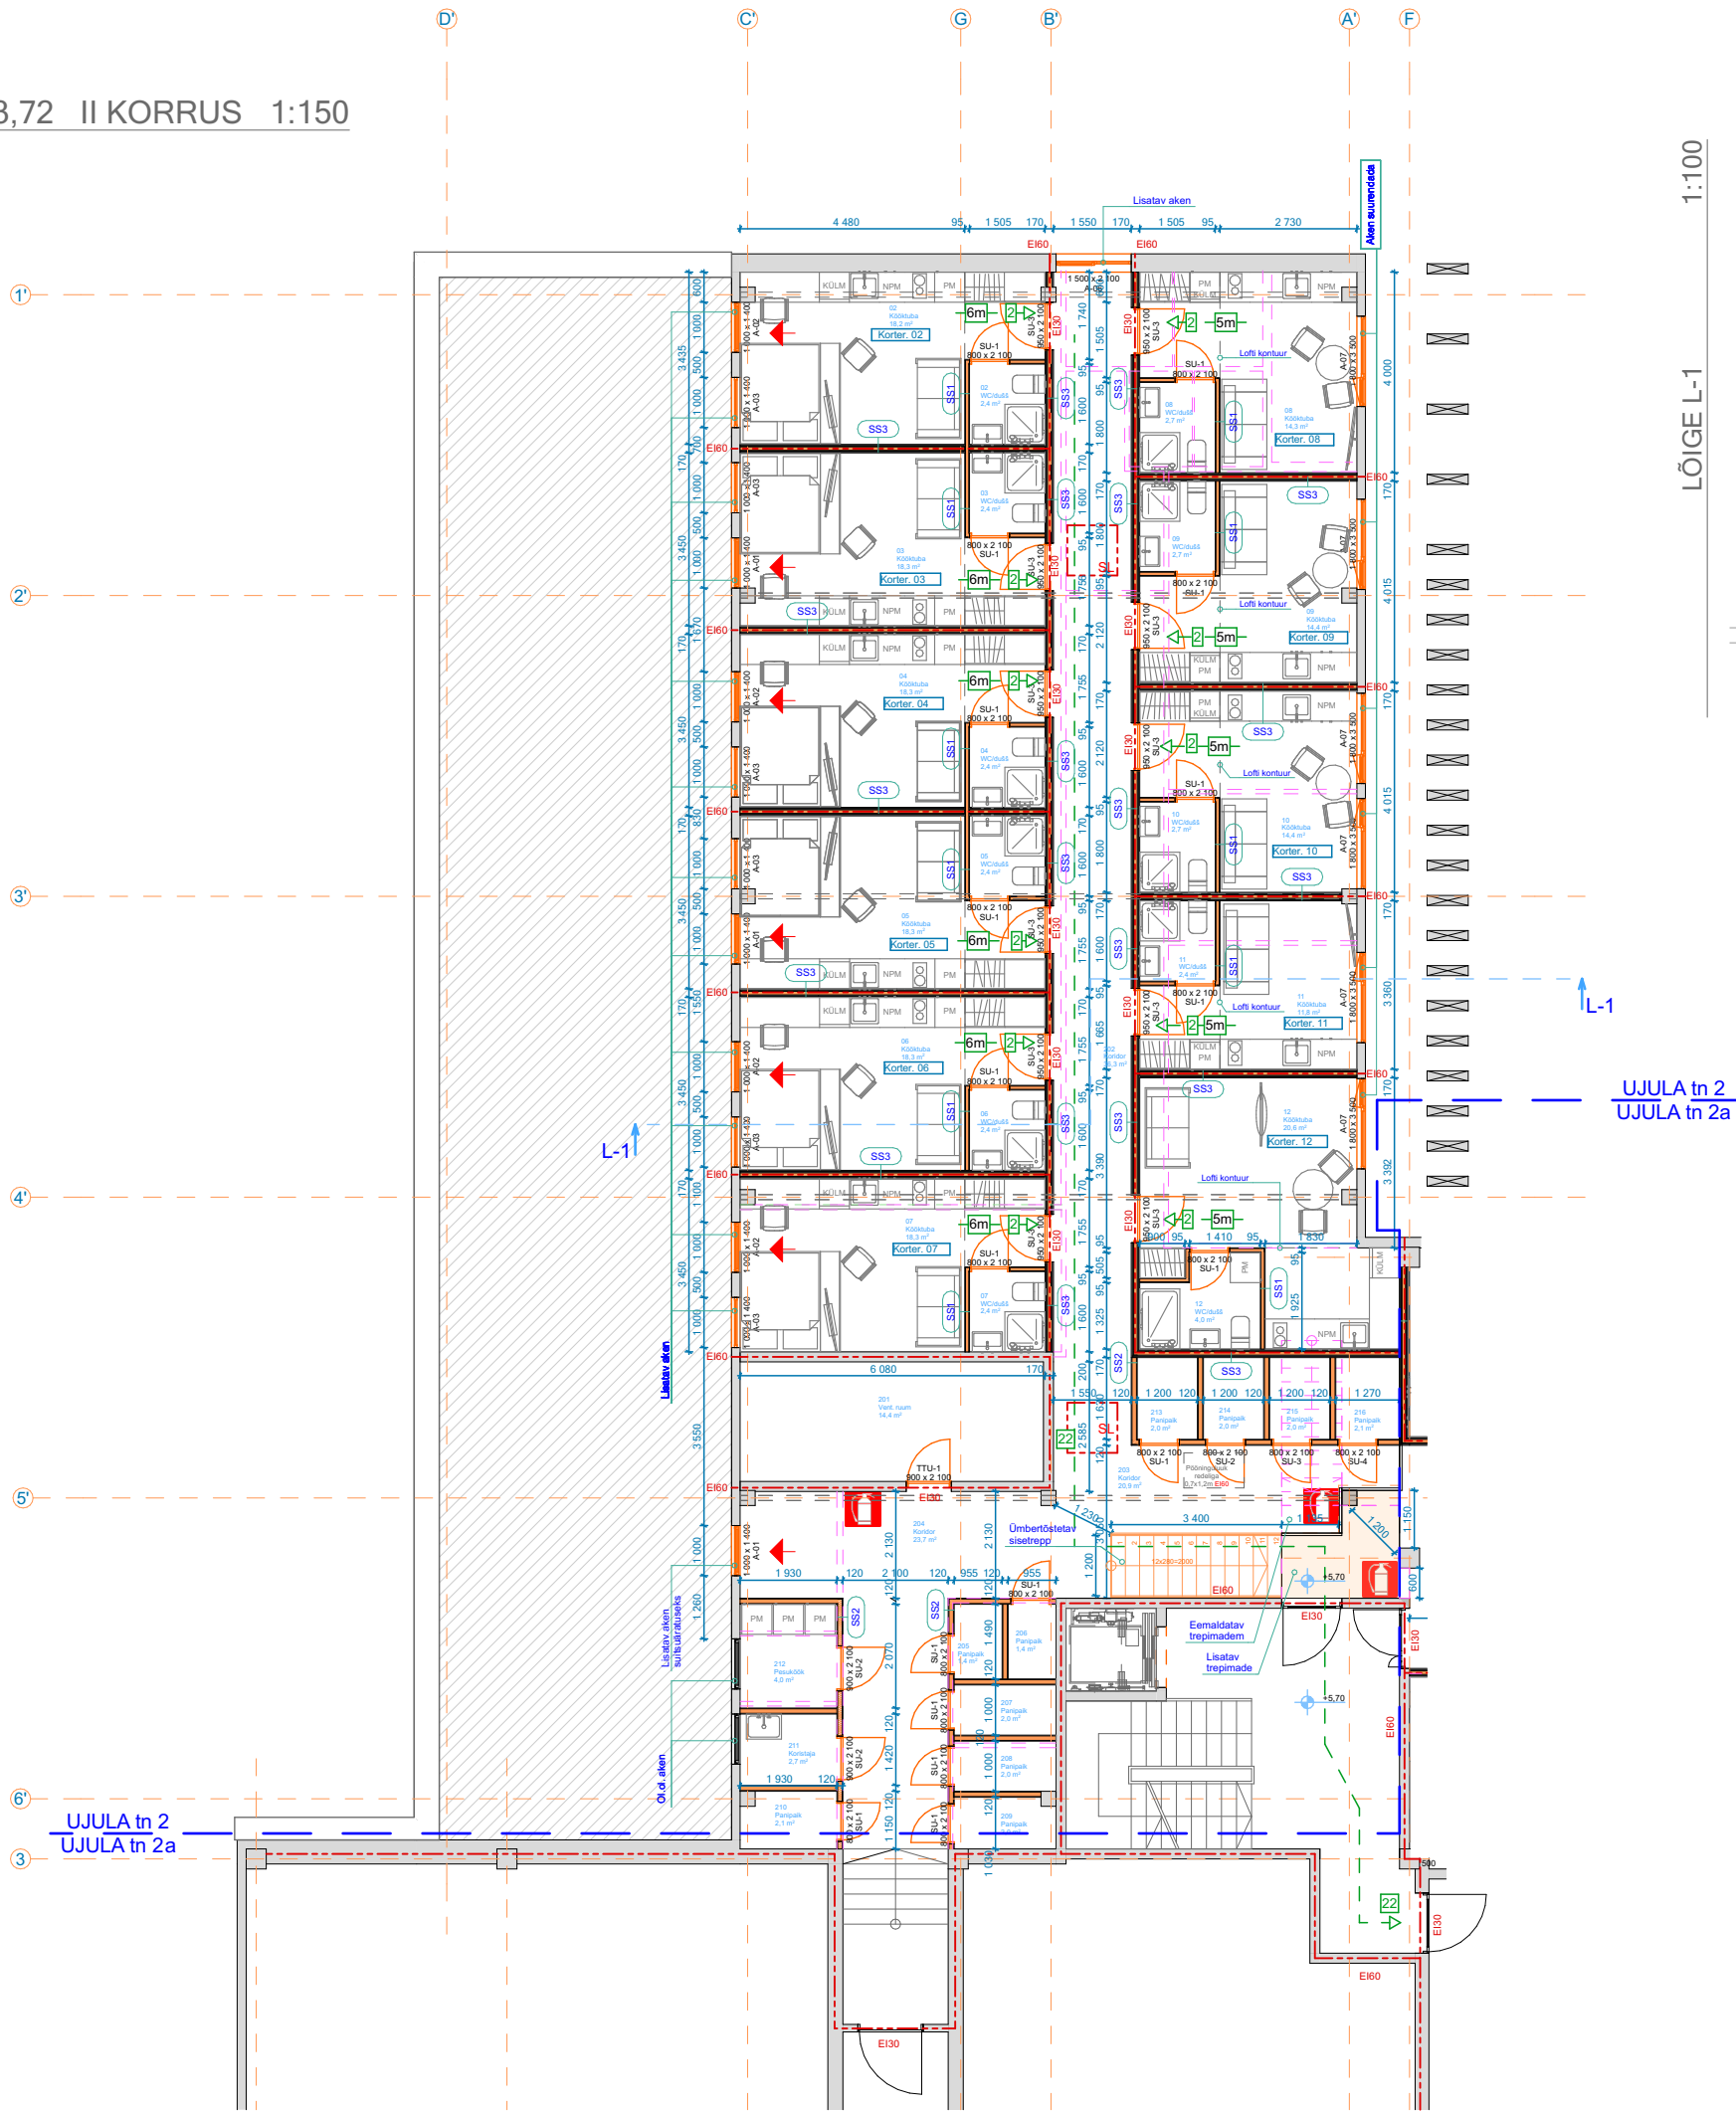

LÕIGE L-1

UJULA tn 2
UJULA tn 2a

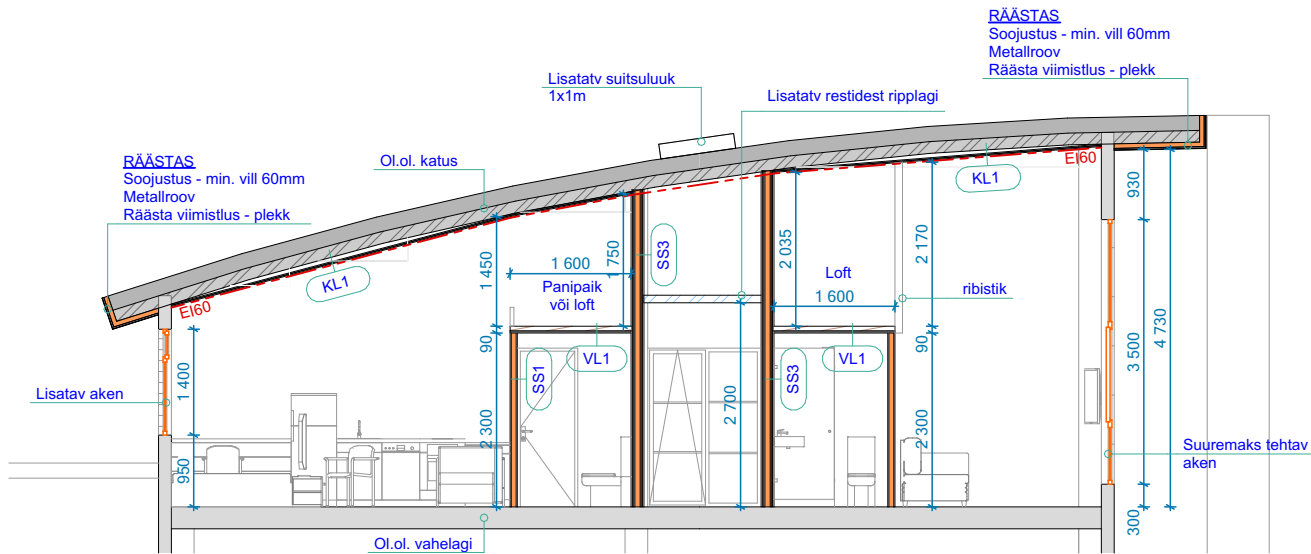


UJULA 2 II KORRUSE RUUMIDE EKSPLIKATSIOON			
	Nr	Ruumi nimetus	Pindala
Korter 02	02	Kööktuba	18,2
	02	WC/dušš	2,4
			20,6 m²
Korter 03	03	Kööktuba	18,3
	03	WC/dušš	2,4
			20,7 m²
Korter 04	04	Kööktuba	18,3
	04	WC/dušš	2,4
			20,7 m²
Korter 05	05	Kööktuba	18,3
	05	WC/dušš	2,4
			20,7 m²
Korter 06	06	Kööktuba	18,3
	06	WC/dušš	2,4
			20,7 m²
Korter 07	07	Kööktuba	18,3
	07	WC/dušš	2,4
			20,7 m²
Korter 08	08	Kööktuba	14,3
	08	WC/dušš	2,7
			17,0 m²
Korter 09	09	Kööktuba	14,4
	09	WC/dušš	2,7
			17,1 m²
Korter 10	10	Kööktuba	14,4
	10	WC/dušš	2,7
			17,1 m²
Korter 11	11	Kööktuba	11,8
	11	WC/dušš	2,4
			14,2 m²
Korter 12	12	Kööktuba	20,6
	12	WC/dušš	4,0
			24,6 m²
Tehnopind			
	201	Vent. ruum	14,4
			14,4 m²
Üldkasutatav pind			
	202	Koridor	36,3
	203	Koridor	20,9
	204	Koridor	23,7
	205	Panipaik	1,4
	206	Panipaik	1,4
	207	Panipaik	2,0
	208	Panipaik	2,0
	209	Panipaik	2,0
	210	Panipaik	2,1
	211	Koristaja	2,7
	212	Pesuköök	4,0
	213	Panipaik	2,0
	214	Panipaik	2,0
	215	Panipaik	2,0
	216	Panipaik	2,1
			106,6 m²
			335,1 m²

Märkused: Mõõdud on antud millimeetrites.

- TULEKUSTUTI (6kg ABC-klass)
- TULETÕKKE TSOON / TULEPÜSIVUS EI60
- EVAKUATSIOONITEE / TEE PIKKUS / INIMESTE ARV
- HÄDAVÄLJAPÄAS
- LAIENDATAV SILLUTIS KIVI
- LAMMUTATAV MITTEKANDEV SISSESEIN
- SUIITSULUUK 1x1M

MÄRKUSED:
1. Klaas eemaldada, kaldavatav aken lisada, aken avaneda sissepoole;
2. Klaaspinna kiletada, villa soojustada;

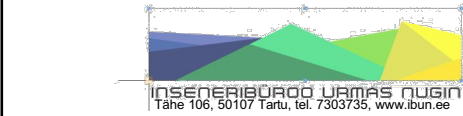

OBJEKTASUKOHT	Ujula 2, Tartu linn, Tartu linn, Tartu mk	
ARHITEKT	A.LIIN	(.bdoc)
VAST. SPETS	A.LIIN	(.bdoc)

MÄRKUSED:
Käesolevat joonist käsitleda koos teiste projekti osadega. Vastuolude ilmnemisel võtta ühendust projekteerijaga.
Kõikide materjalide ja ehitustööde kvaliteet peab vastama Eesli Vabariigi kehtivate seadusandlike aktide järgi kehtestatud nõuetele ja olema kooskõlas hea ehitustavaga.
Kõik ehitamisega seotud muudatused konstruktsioonide, mõõtude, materjalide viimistluse, detailide jms. osas kooskõlastada kõigepealt projekteerijaga, seejärel tellijaga.

TOO NIMI			
Ujula 2 korterite ehitusprojekt			
JOONISE NIMI		TOO NUMBER	STAADIUM
UJULA 2 II KORRUS		2020206	EP
		TÄHIS	VERSION
		AR-5-01	v03
TELLIJA		MOOTKAVA	FORMAAT
OÜ Decora Ehitus		M 1:150	A3
		CUUPAEV	
		20.02.2025	