


ISIKLIKU KASUTUSÕIGUSE SEADMISE PLAAN

Harju maakond, Jõelähtme vald, Jägala küla

Kuuse tee 4 (katastritunnus 24505:002:0110)

kinnistu nr. 10592502

LEHT 1 (9)

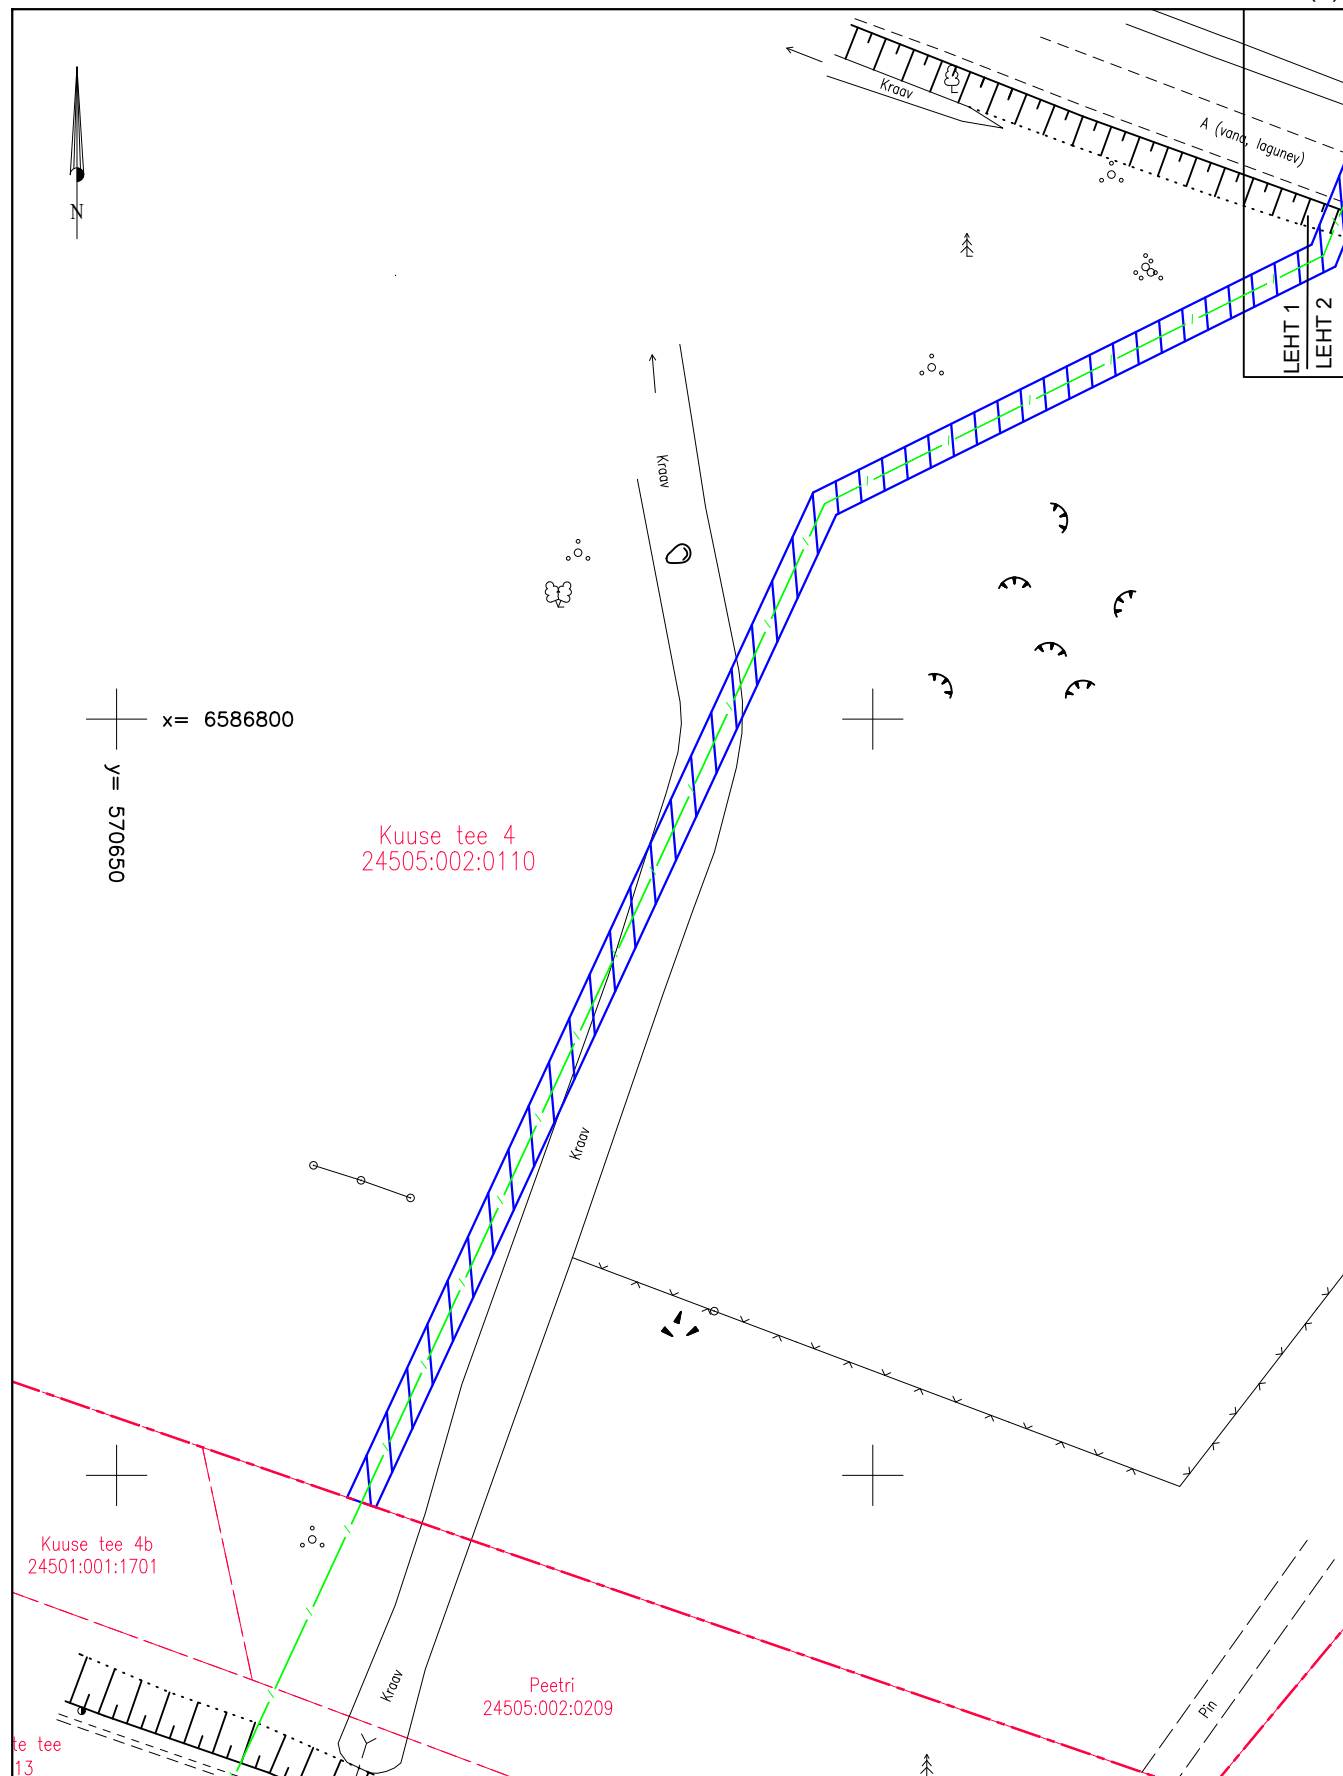


- Kinnistu piirid
- - - - - Projekteeritud sidetrass
- IKO seadmise ala

Mõõtkava: M 1:1000
Koostaja: M.Tarto
Töö nr: ELA707
PARI ID: 801209

ISIKLIKU KASUTUSÕIGUSE SEADMISE PLAAN

Harju maakond, Jõelähtme vald, Jägala küla
Kuuse tee 4 (katastritunnus 24505:002:0110)
kinnistu nr. 10592502

LEHT 2 (9)

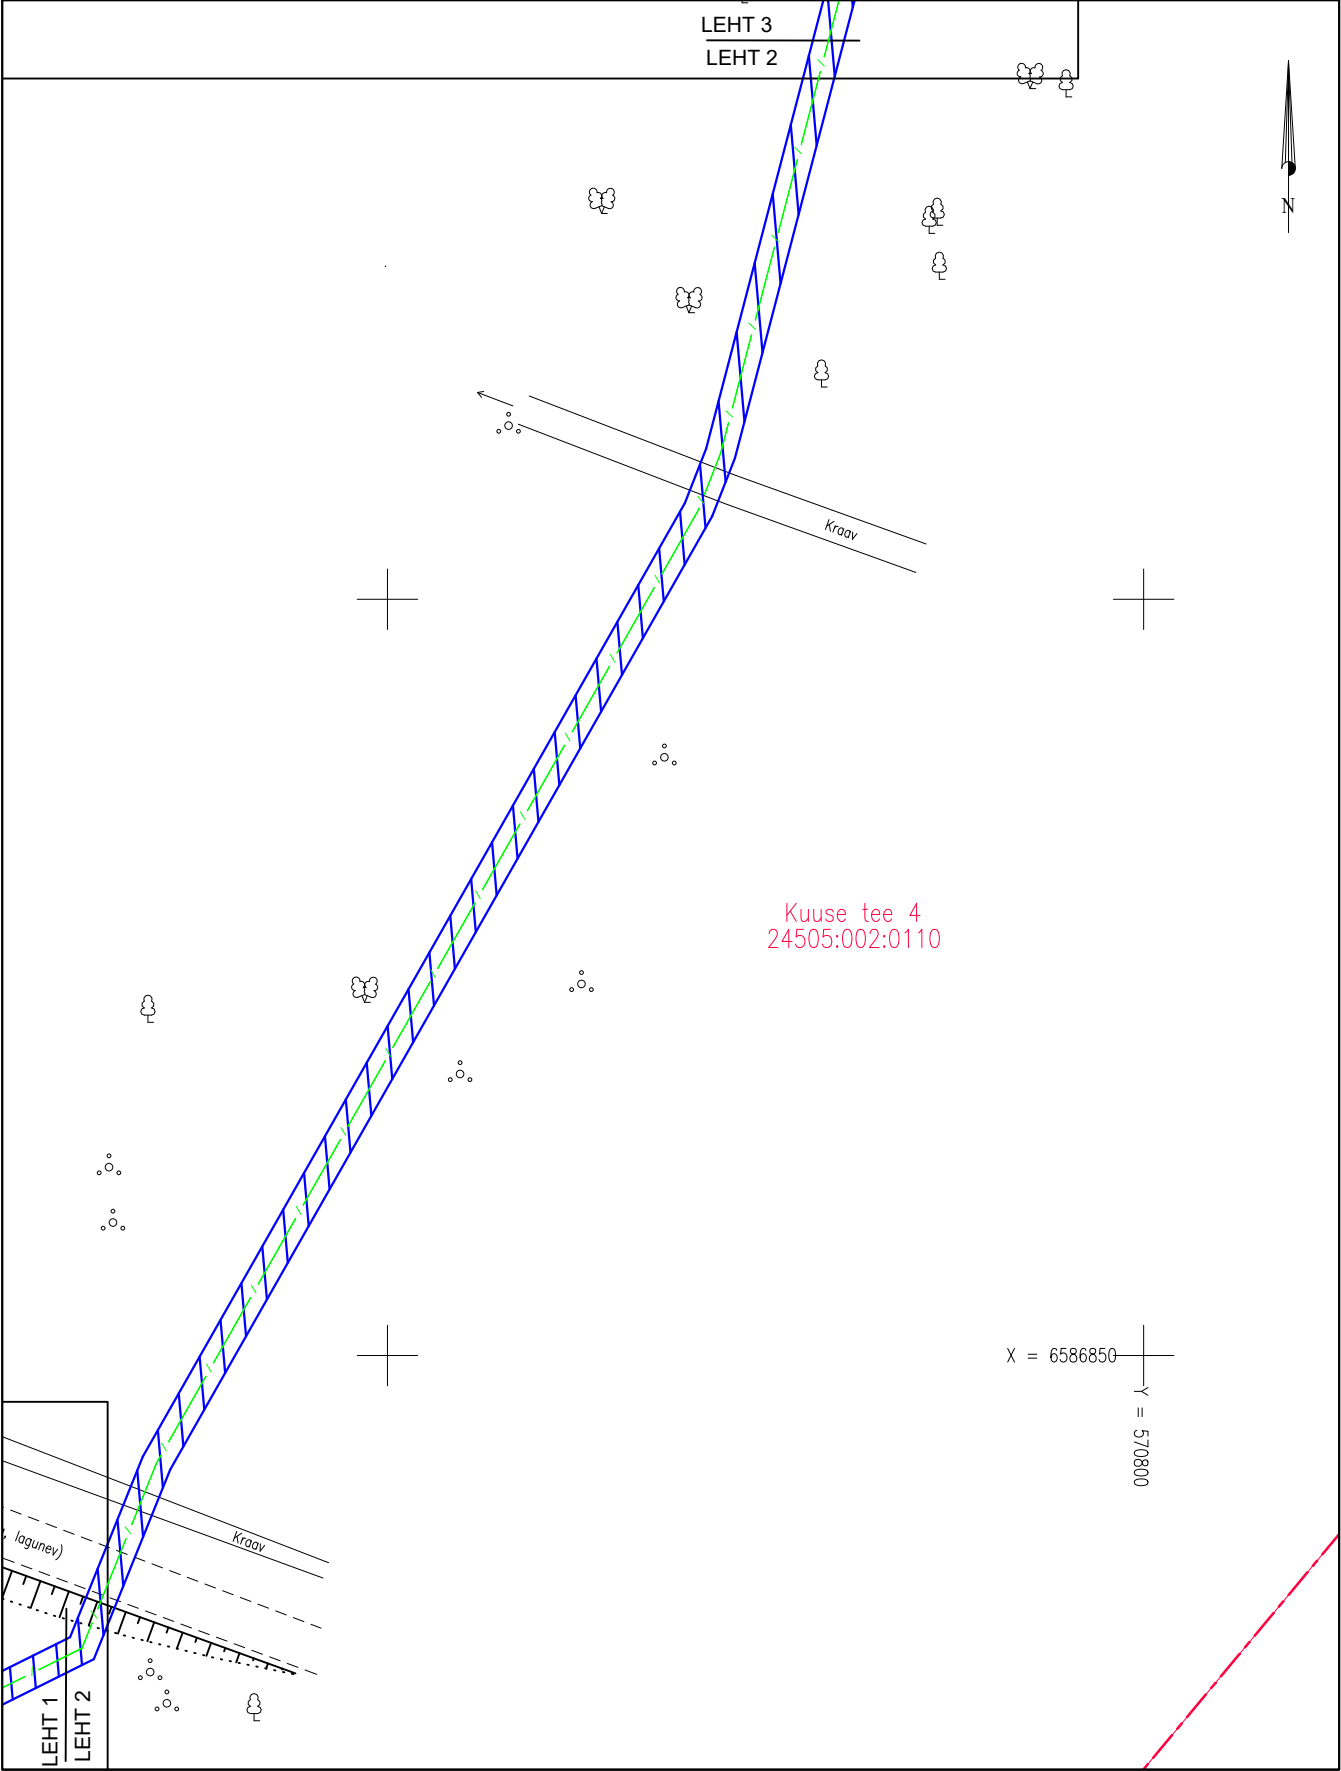

- Kinnistu piirid
- - - - - Projekteeritud sidetrass
- IKÕ seadmise ala

Mõõtkava: M 1:1000
Koostaja: M.Tarto
Töö nr: ELA707
PARI ID: 801209


ISIKLIKU KASUTUSÕIGUSE SEADMISE PLAAN

Harju maakond, Jõelähtme vald, Jägala küla

Kuuse tee 4 (katastritunnus 24505:002:0110)

kinnistu nr. 10592502

LEHT 3 (9)

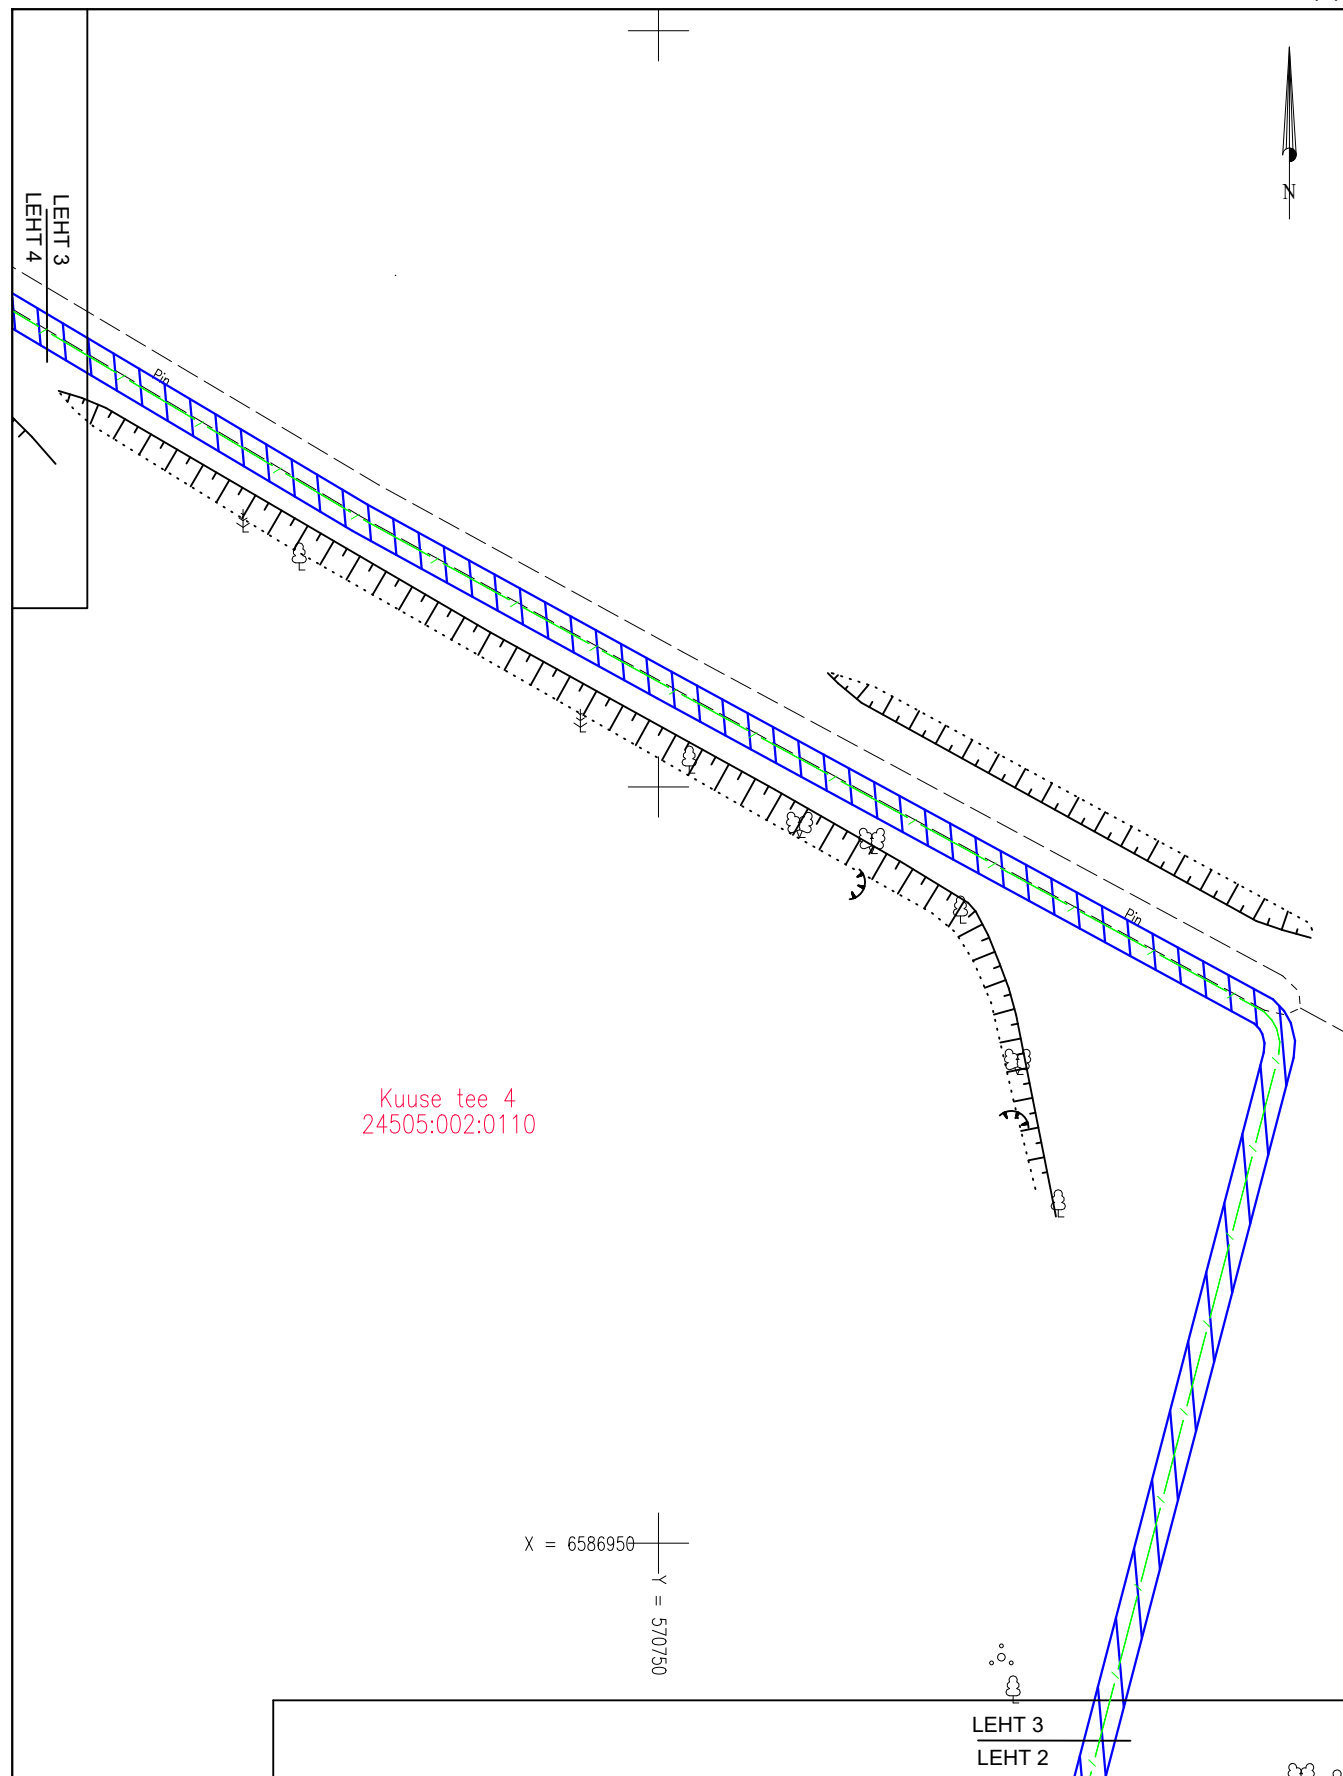

- Kinnistu piirid
- - - - - Projekteeritud sidetrass
- IKO seadmise ala

Mõõtkava: M 1:1000
Koostaja: M.Tarto
Töö nr: ELA707
PARI ID: 801209


ISIKLIKU KASUTUSÕIGUSE SEADMISE PLAAN

Harju maakond, Jõelähtme vald, Jägala küla

Kuuse tee 4 (katastritunnus 24505:002:0110)

kinnistu nr. 10592502

LEHT 4 (9)

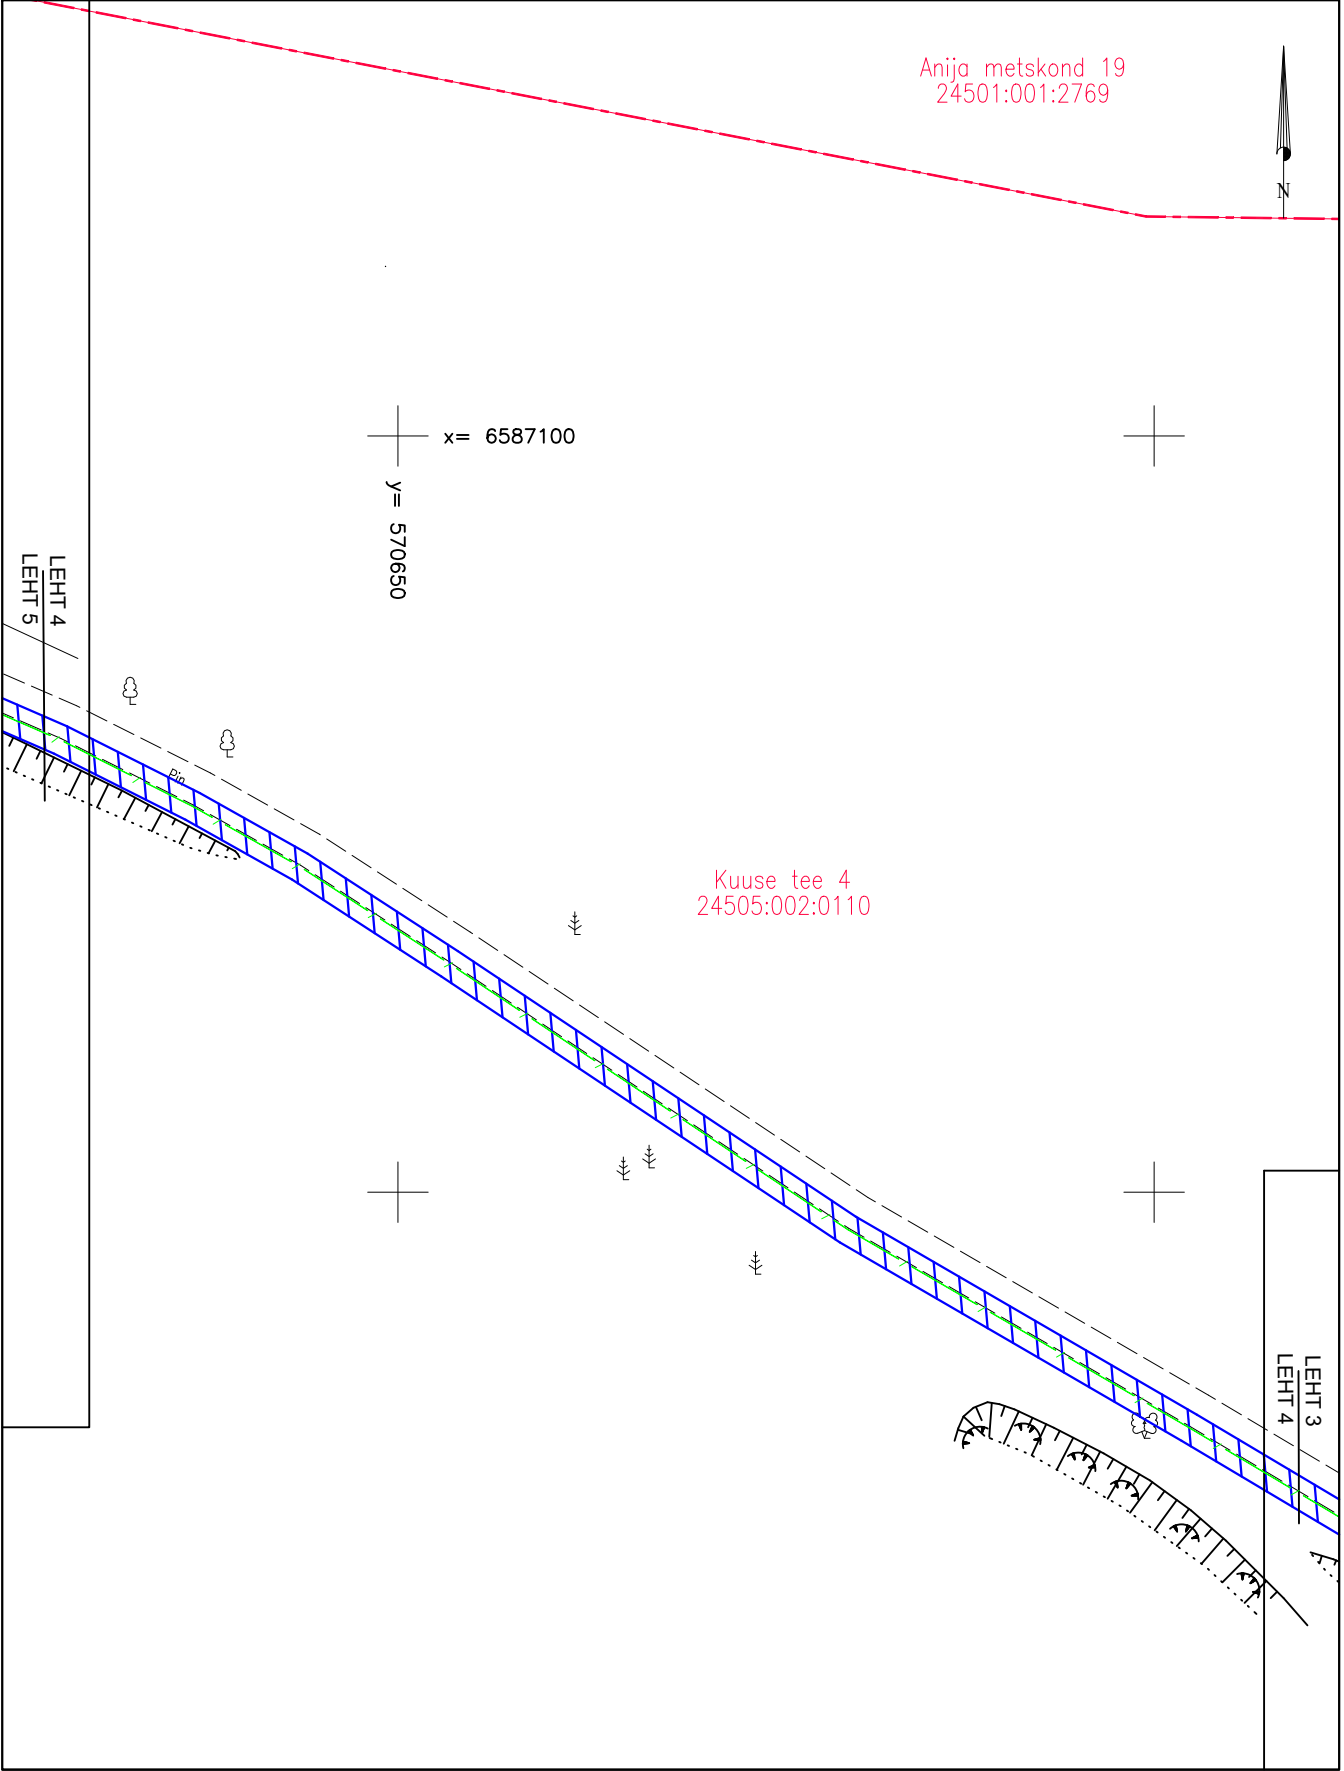

- Kinnistu piirid
- - - Projekteeritud sidetrass
- IKÕ seadmise ala

Mõõtkava: M 1:1000
Koostaja: M.Tarto
Töö nr: ELA707
PARI ID: 801209



ISIKLIKU KASUTUSÕIGUSE SEADMISE PLAAN

Harju maakond, Jõelähtme vald, Jägala küla

Kuuse tee 4 (katastritunnus 24505:002:0110)

kinnistu nr. 10592502

LEHT 5 (9)

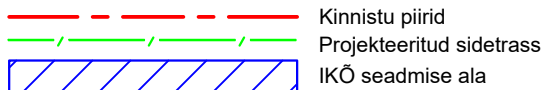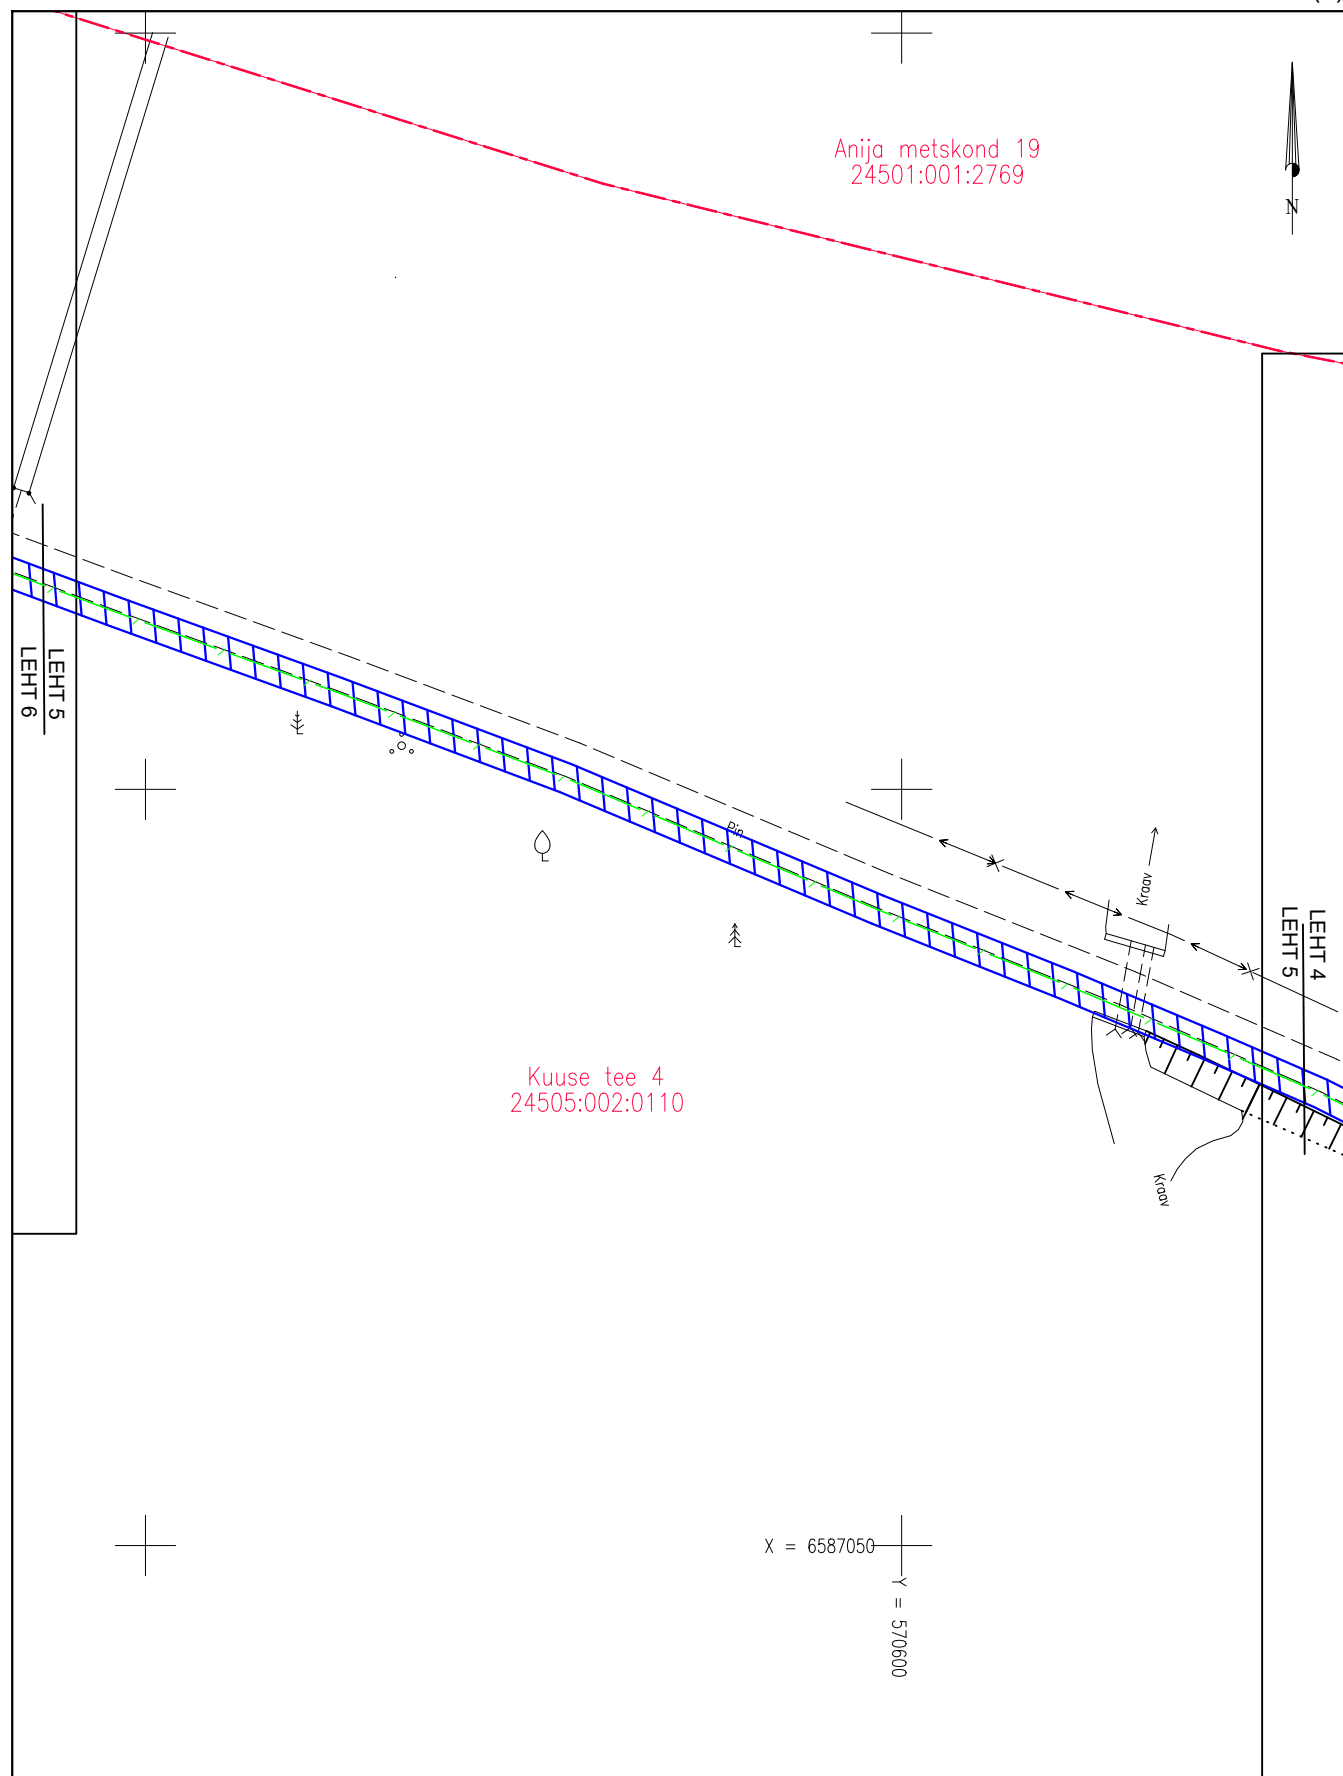

Mõõtkava: M 1:1000
Koostaja: M.Tarto
Töö nr: ELA707
PARI ID: 801209


ISIKLIKU KASUTUSÕIGUSE SEADMISE PLAAN

Harju maakond, Jõelähtme vald, Jägala küla

Kuuse tee 4 (katastritunnus 24505:002:0110)

kinnistu nr. 10592502

LEHT 6 (9)

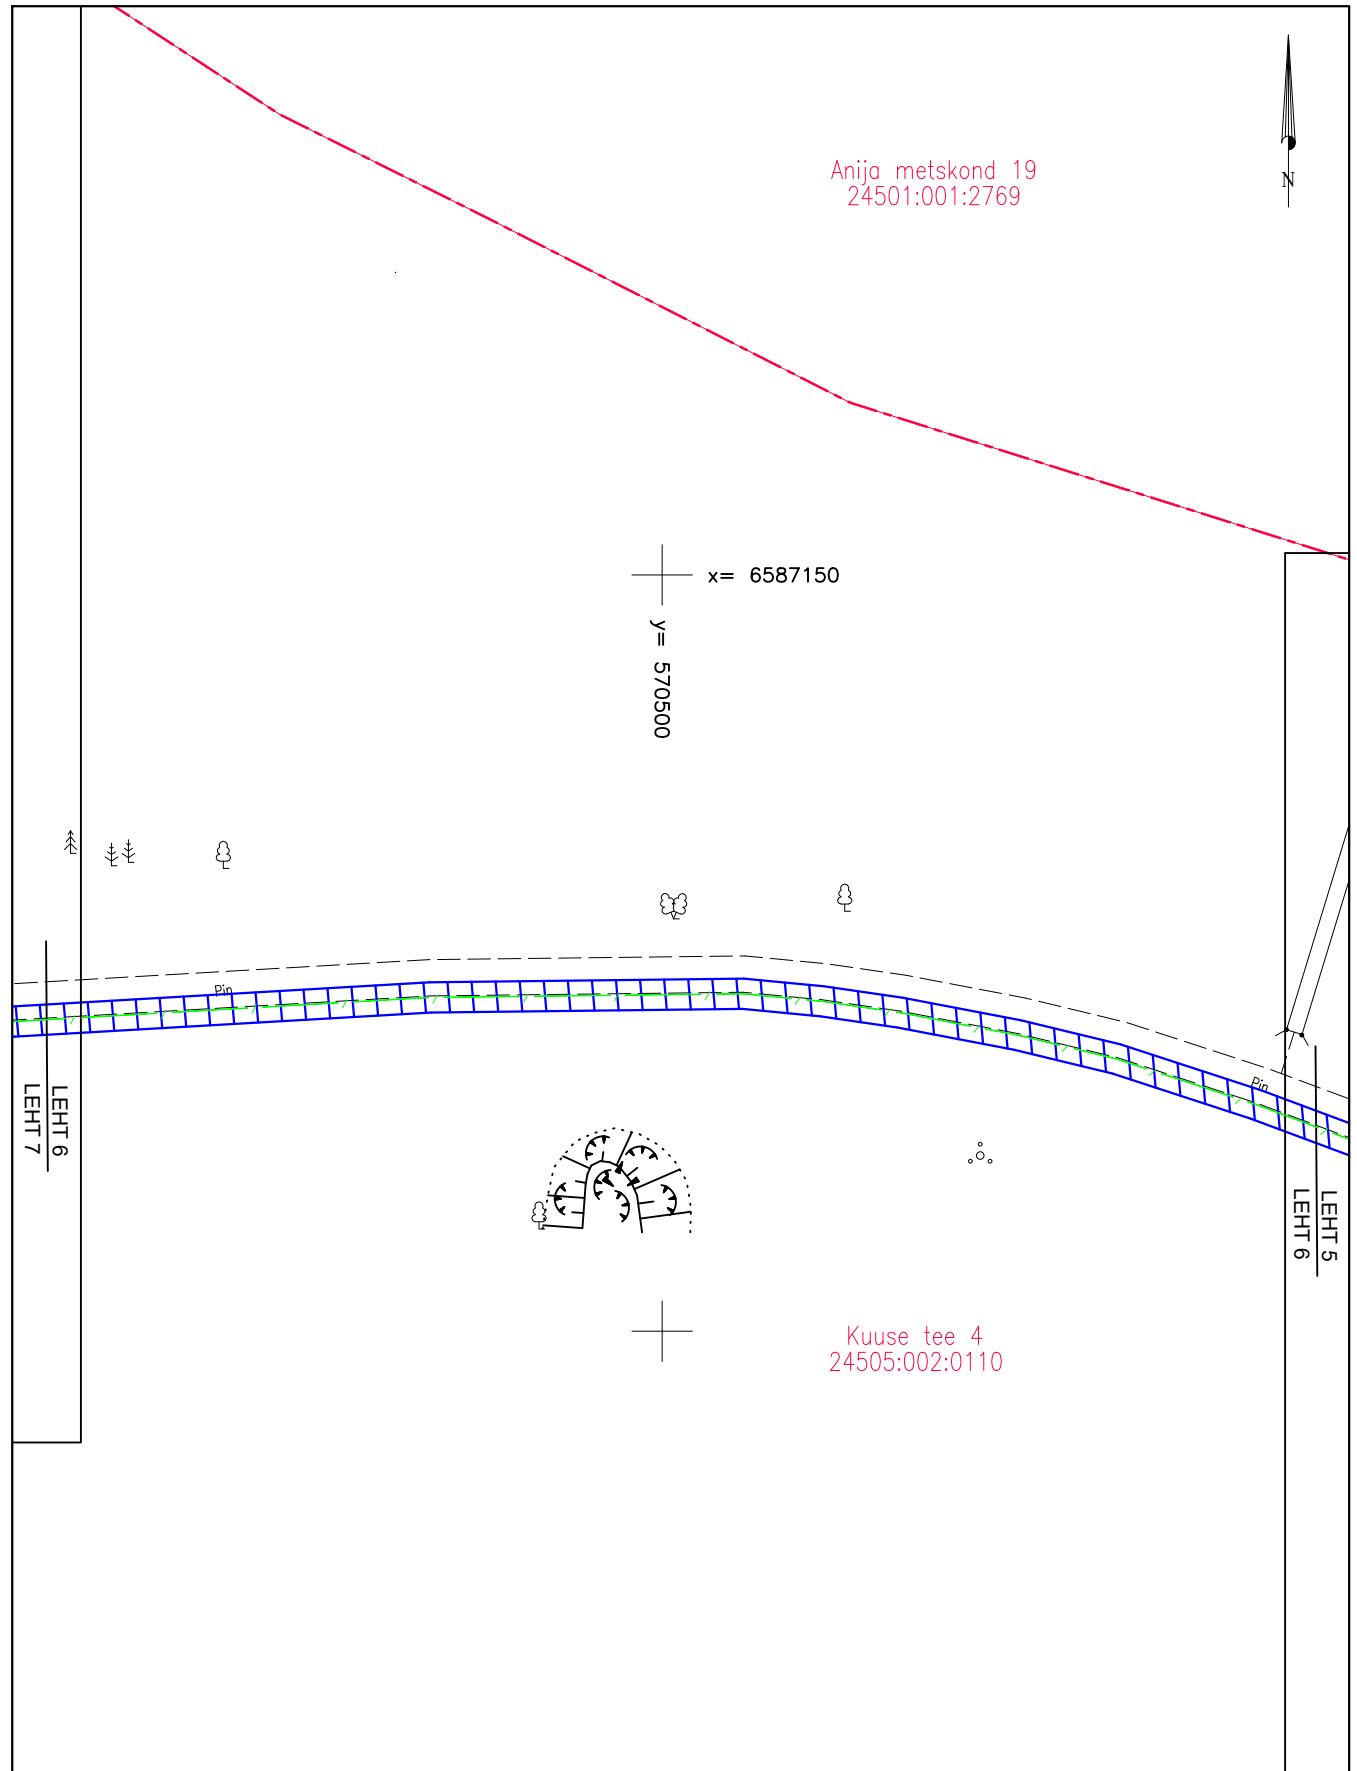


- Kinnistu piirid
- - - - - Projekteeritud sidetrass
- IKO seadmise ala

Mõõtkava: M 1:1000
Koostaja: M.Tarto
Töö nr: ELA707
PARI ID: 801209

Harju maakond, Jõelähtme vald, Jägala küla
Kuuse tee 4 (katastritunnus 24505:002:0110)
kinnistu nr. 10592502

Anija metskond 19
24501:001:2769

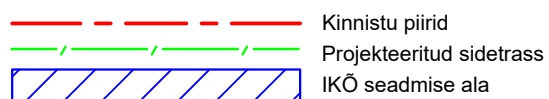

Mõõtkava: M 1:1000
Koostaja: M.Tarto
Töö nr: ELA707
PARI ID: 801209


ISIKLIKU KASUTUSÕIGUSE SEADMISE PLAAN

Harju maakond, Jõelähtme vald, Jägala küla

Kuuse tee 4 (katastritunnus 24505:002:0110)

kinnistu nr. 10592502

LEHT 8 (9)

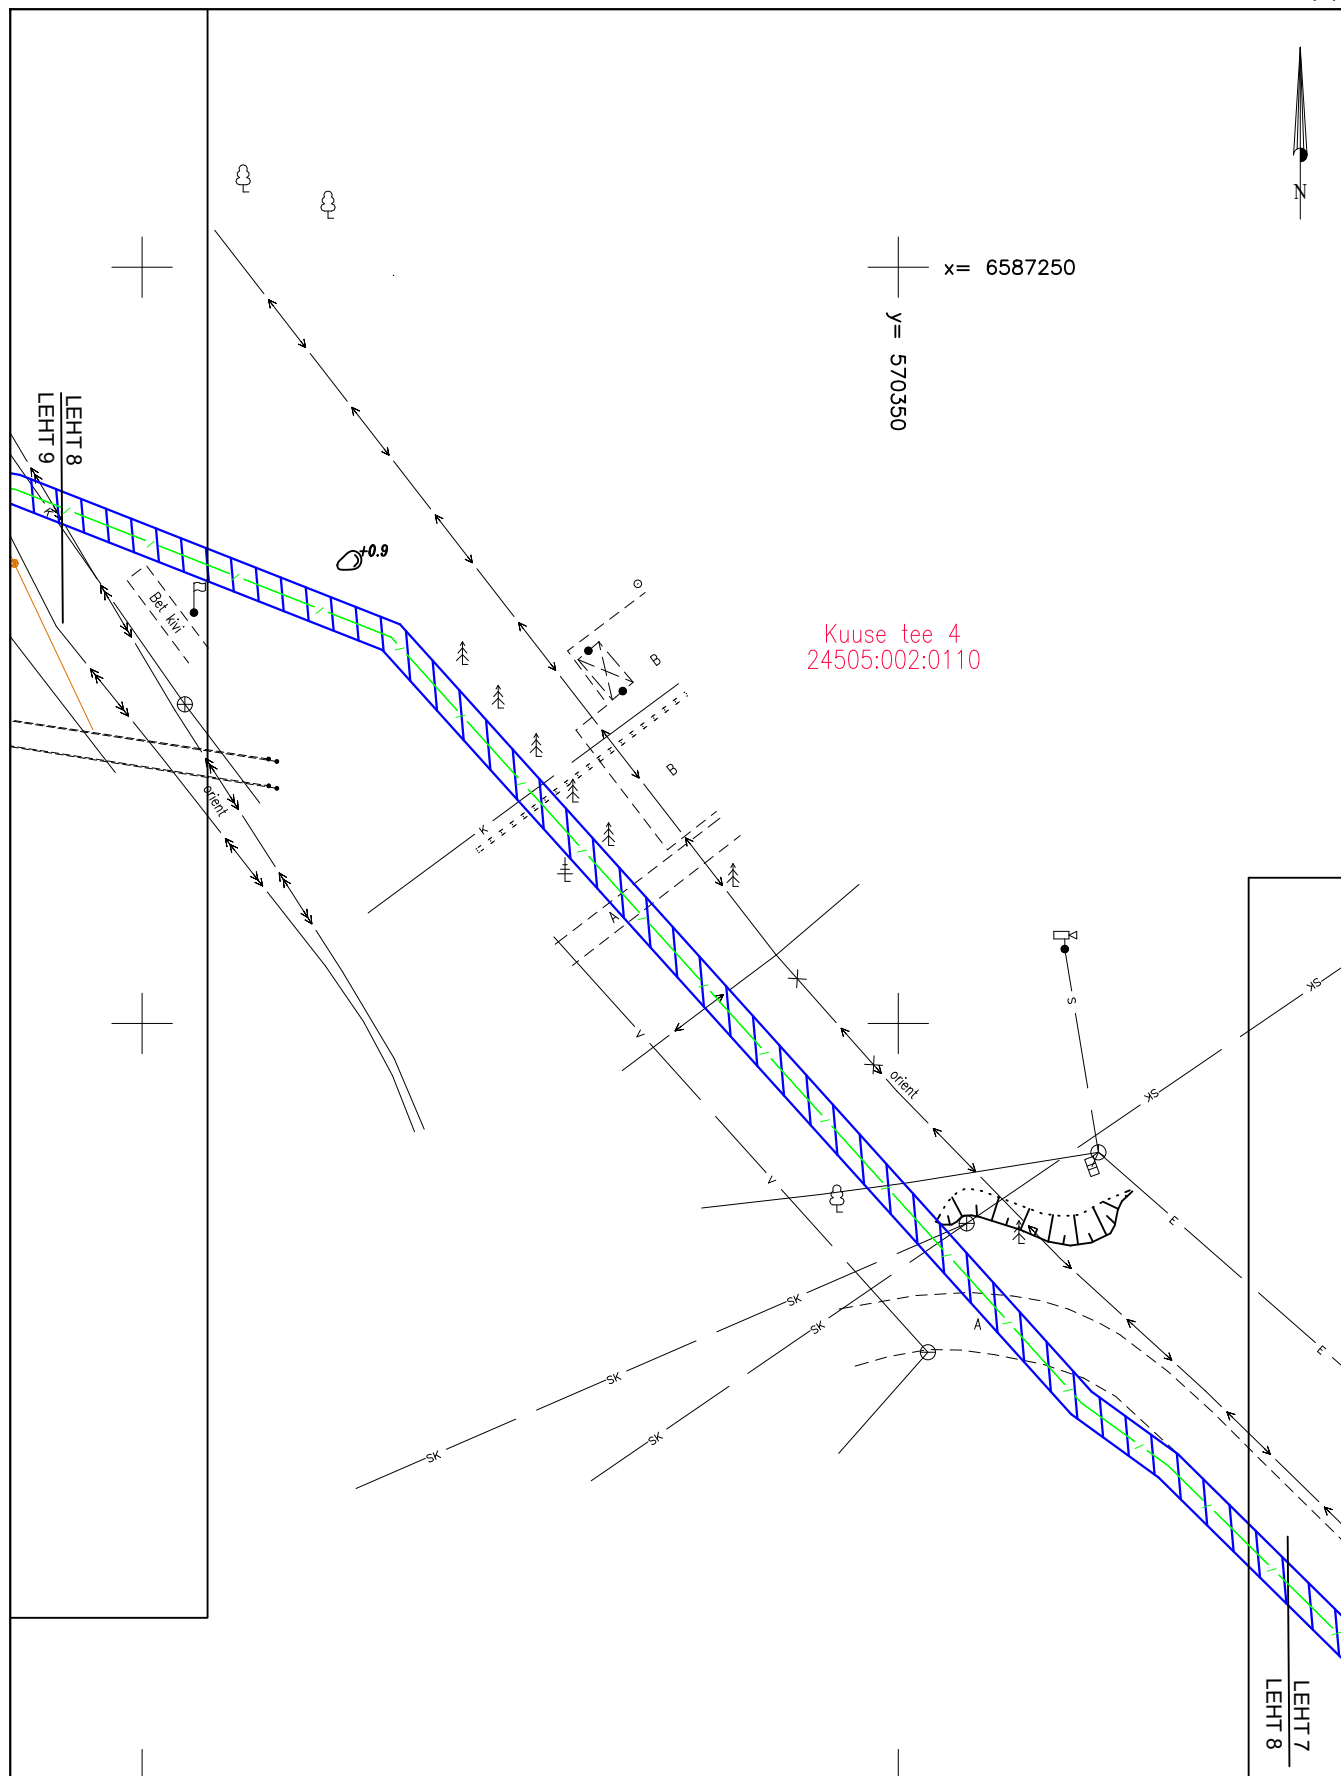

- Kinnistu piirid
- - - - - Projekteeritud sidetrass
- IKO seadmise ala

Mõõtkava: M 1:1000
Koostaja: M.Tarto
Töö nr: ELA707
PARI ID: 801209



ISIKLIKU KASUTUSÕIGUSE SEADMISE PLAAN

Harju maakond, Jõelähtme vald, Jägala küla

Kuuse tee 4 (katastritunnus 24505:002:0110)

kinnistu nr. 10592502

LEHT 9 (9)

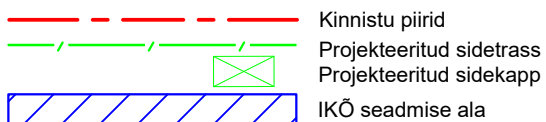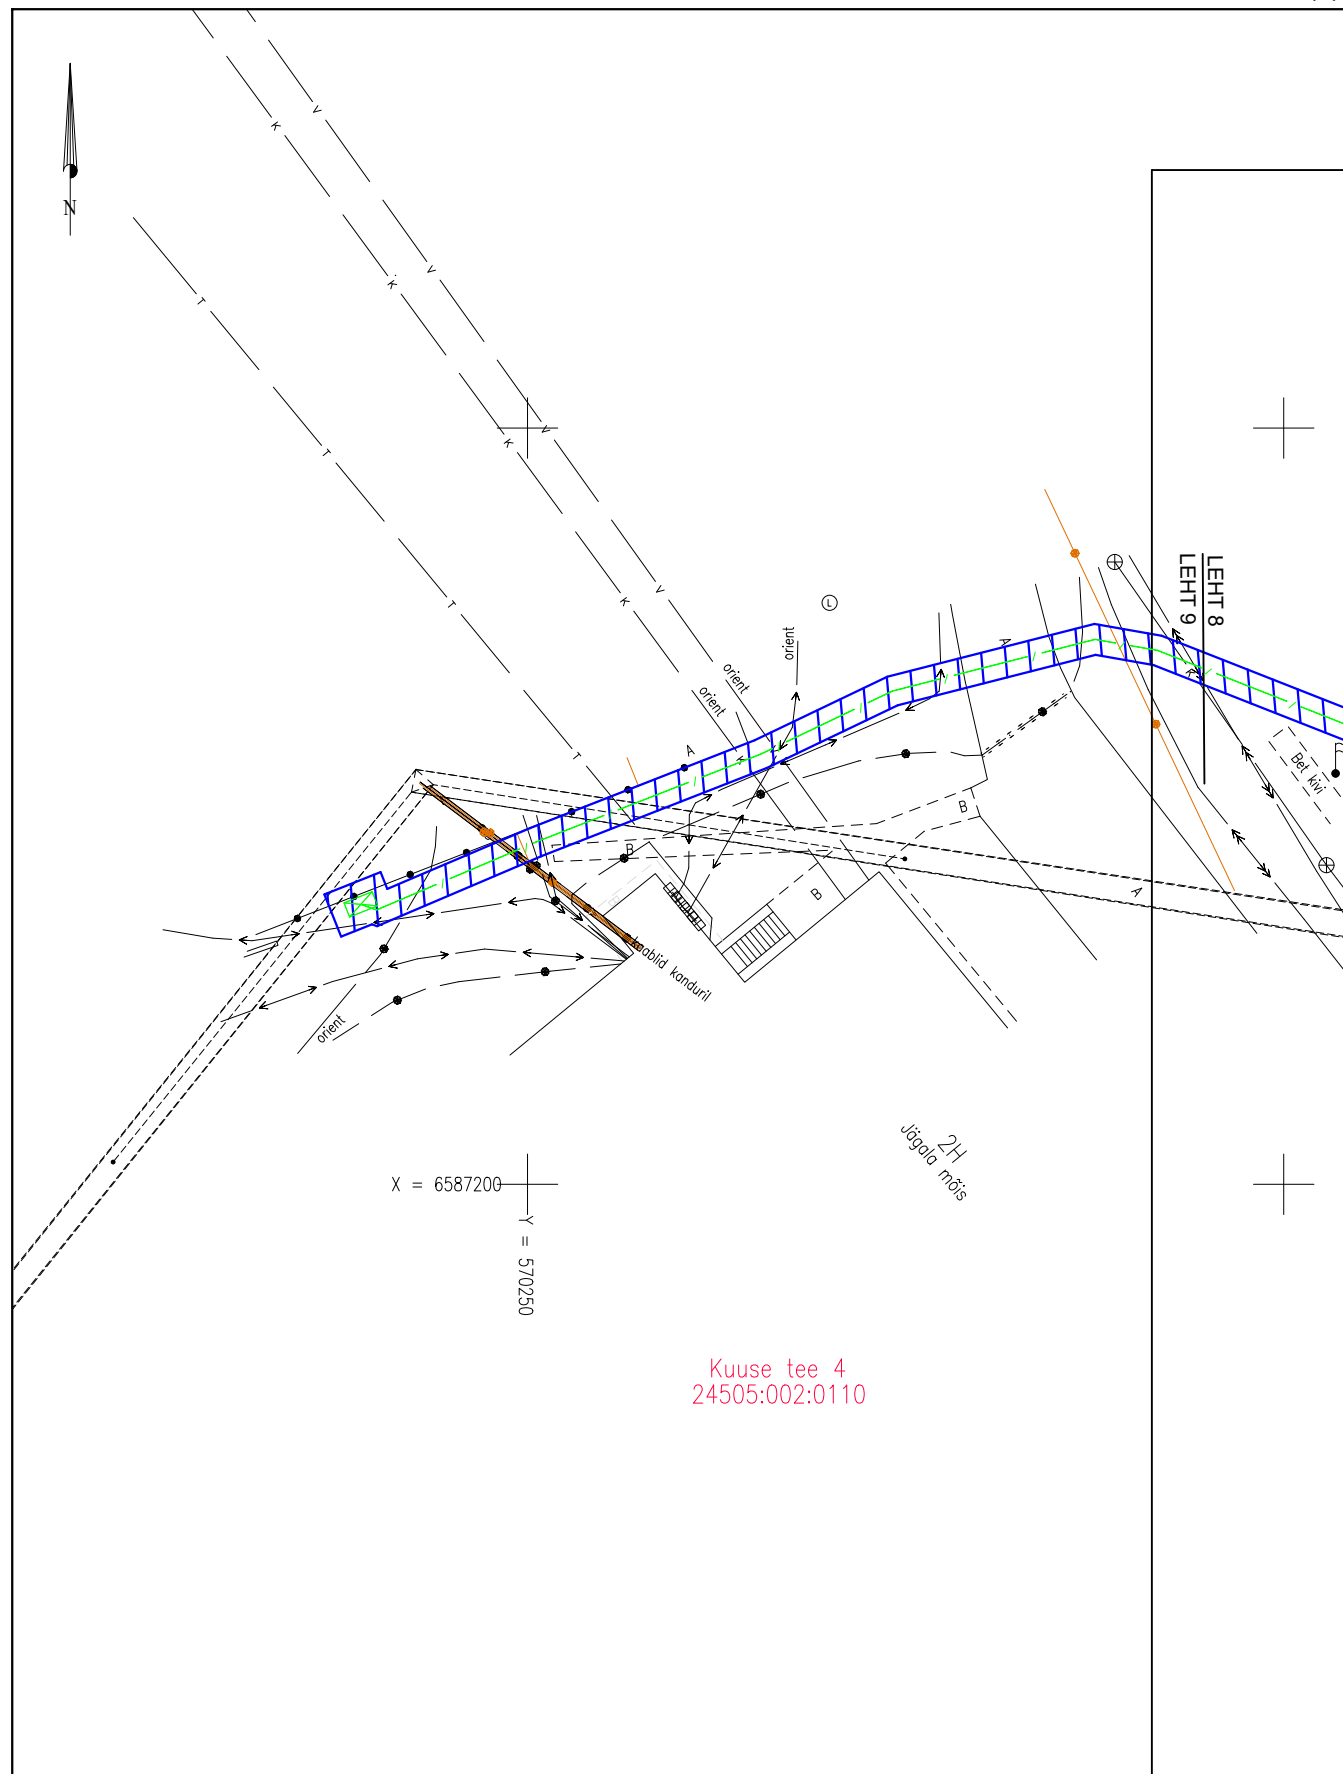

Mõõtkava: M 1:1000
Koostaja: M. Tarto
Töö nr: ELA707
PARI ID: 801209