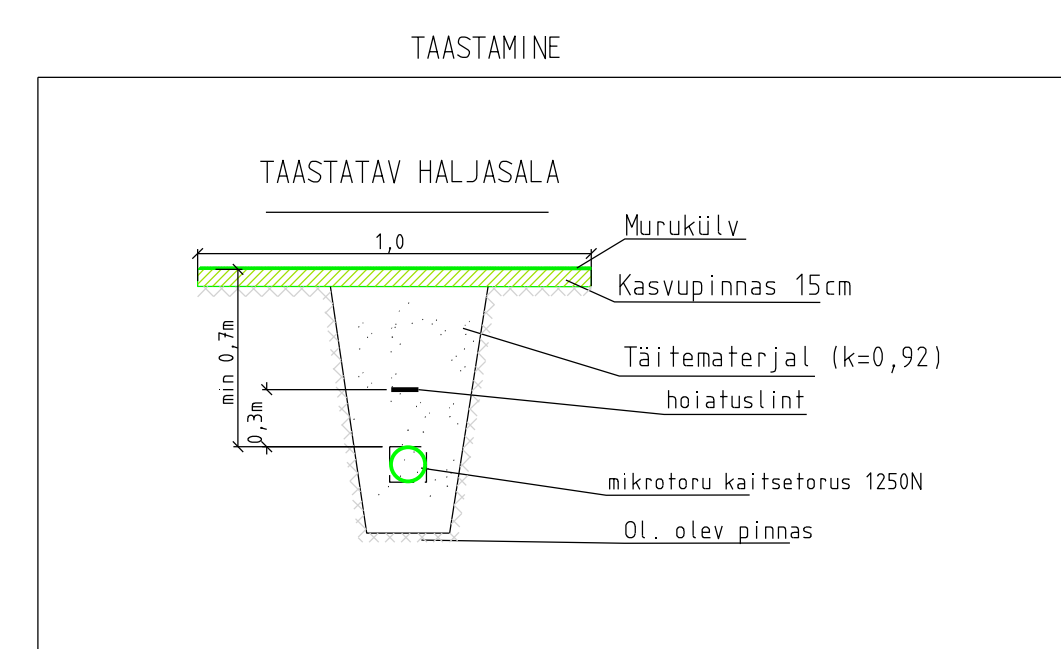
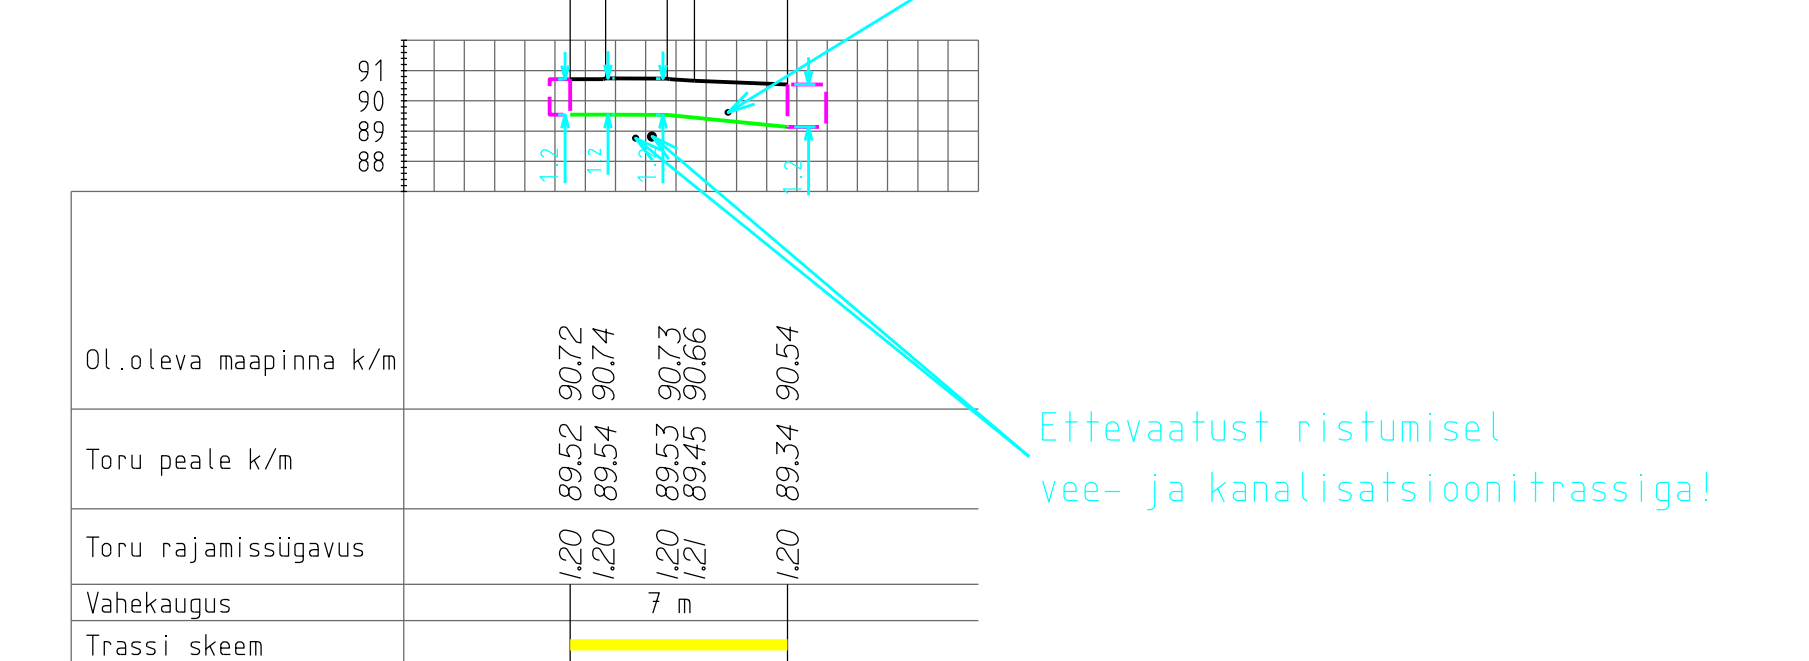

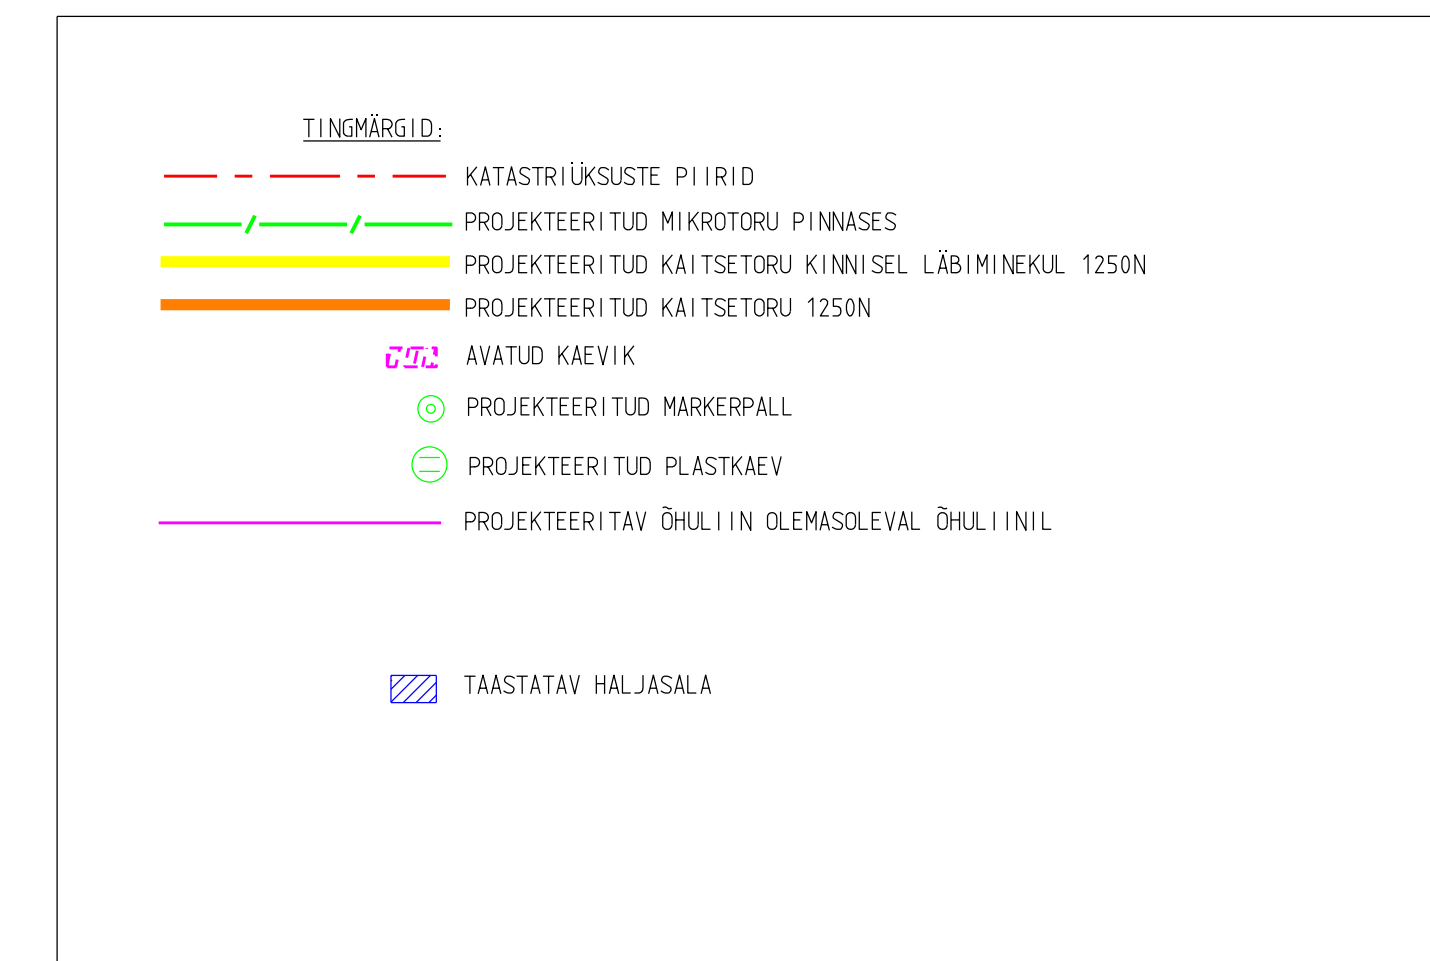


[illegible]

1:250



 projekteeritud sidetrass (valguskaabel mikrotorus) pinnases
 katastriüksuse piir
 projekteeritud sidetrass kinnisel meetodil kaitsetorus 1250N
 avatud kaevik



Enersense töö nr ENS-25-126,
Friedrich Robert Faehlmanni tee 33 kinnistu kaitsme
nimivoolu suurendamine. Rakke alevik, Väike-Maarja
vald, Lääne-Viru maakond
LC4289
Tingmargid:

Demonteeritav MP õhuliin
Demonteeritav mast
Projekteeritav mast