





Asukohaskeem

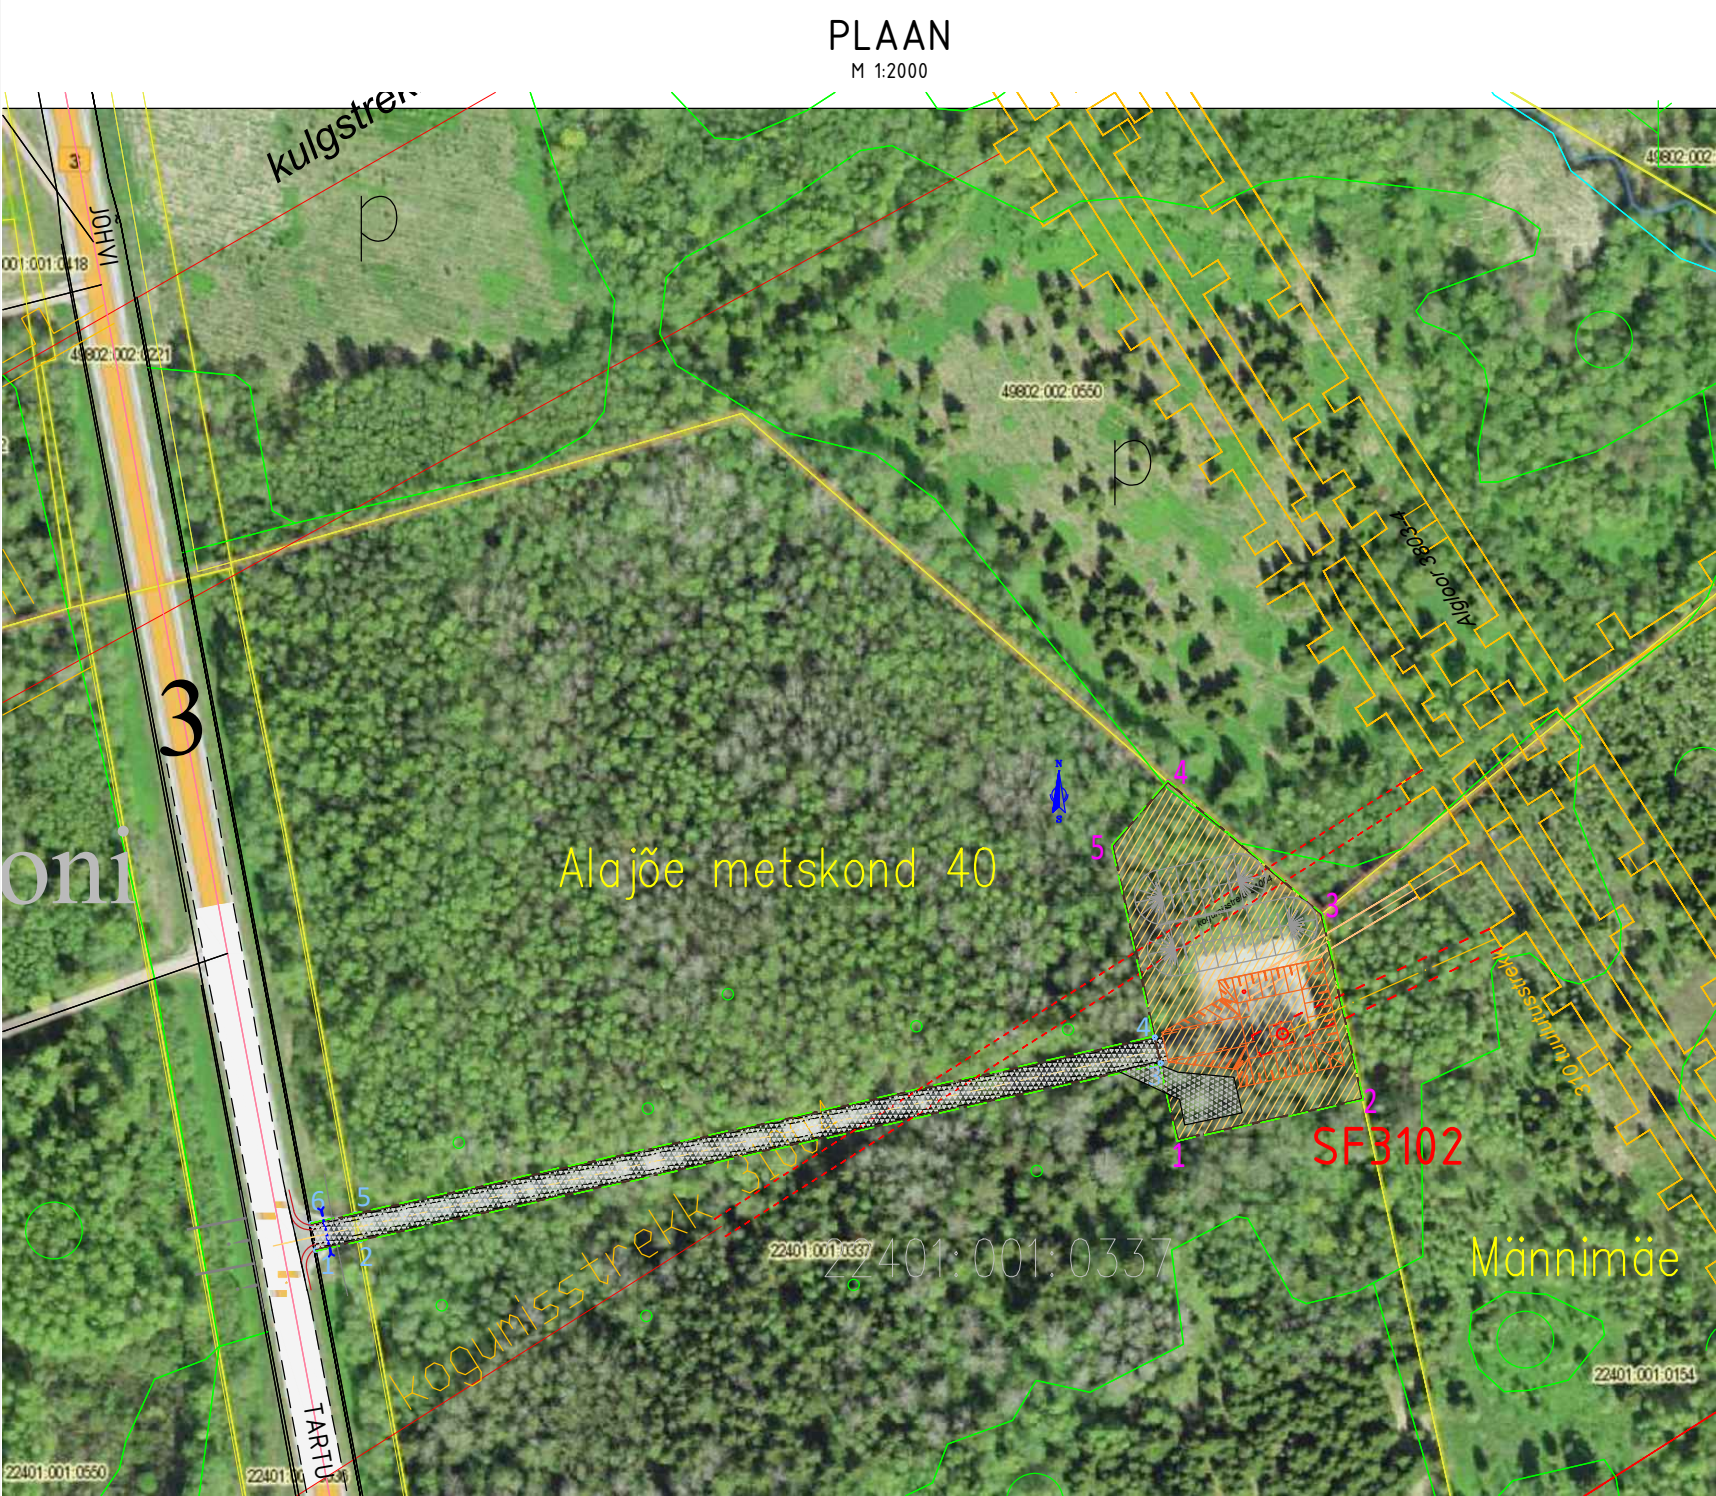

Šurf 3102,
(X: 6563825,414;
Y: 691863,031)

Tingmärgid

- Katastriüksuse piir
- Ehitusplatsi krundi piir ja piiripunkt
- Jurdepääsutee krundi piir ja piiripunkt
- Raiesmiku piir
- Olemasolev rigitee
- Olemasolevad kaeveõõned
- Projekteeritavad kaeveõõned
- Projekteeritud šurf
- Projekteeritav tuulutusšurfi ehitusplats
- Projekteeritavad killustikkatega tee ja plats

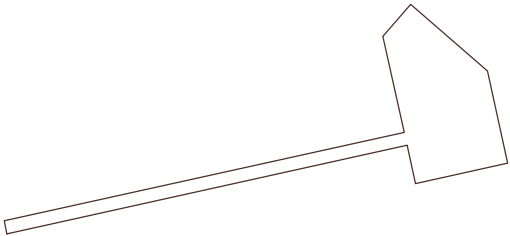

- Maakasutusõigus kinnistul
22401:001:0337(Alaõe metskond 40)
Šurfi teenindusplats, kaitsevöönd ja
juurdepääsutee kokku - 5361 m²

3102. šurfi ehitusplatsi
piiripunktide koordinaadid
(L-Est97')

PP nr.	KOORDINAADID	
	X	Y
1	6563797,464	691835,395
2	6563808,274	691884,225
3	6563857,080	691873,420
4	6563892,210	691832,783
5	6563875,317	691818,179

Tehnoloogilise juurdesõidu tee
piiripunktide koordinaadid
(L-Est97')

PP nr.	KOORDINAADID	
	X	Y
1	6563768,350	691607,398
2	6563770,936	691619,091
3	6563817,757	691830,855
4	6563824,590	691829,308
5	6563777,827	691617,834
6	6563775,245	691606,155

*Kõik mõõtmed on antud meetrites

Töö nimetus Estonia kaevanduse 3102. tuulutusšurfi maapealosa rajamise projekt				Joonise nimetus Teenindusplatsi ja juurdesõidu tee plaan			Töö nr B.1.2-90
 Eesti Energia Enefit Kaevandused AS Estonia kaevandus Allmaatööde inseneritehnilised lahendused Tehnoloogiaosakond Väike-Pungerja küla, 41324, Alutaguse vald				MTR: projekteerimine EP 10032389-0001 elektritööde projekteerimine EL10032389-0001 mäetööde projekteerimine			Tellija:
Peainseneri asetäitja	R. Äri			Staadiun	Kõite nr	Projekti osa-jooniste nr	Mõõtkava:
Projekteerija	S. Žalinov			EP	1	AS-01	1:2000
				Fail	B1290_EP_AS_4_01_asukoh_v02.dwg		02.02.2023