


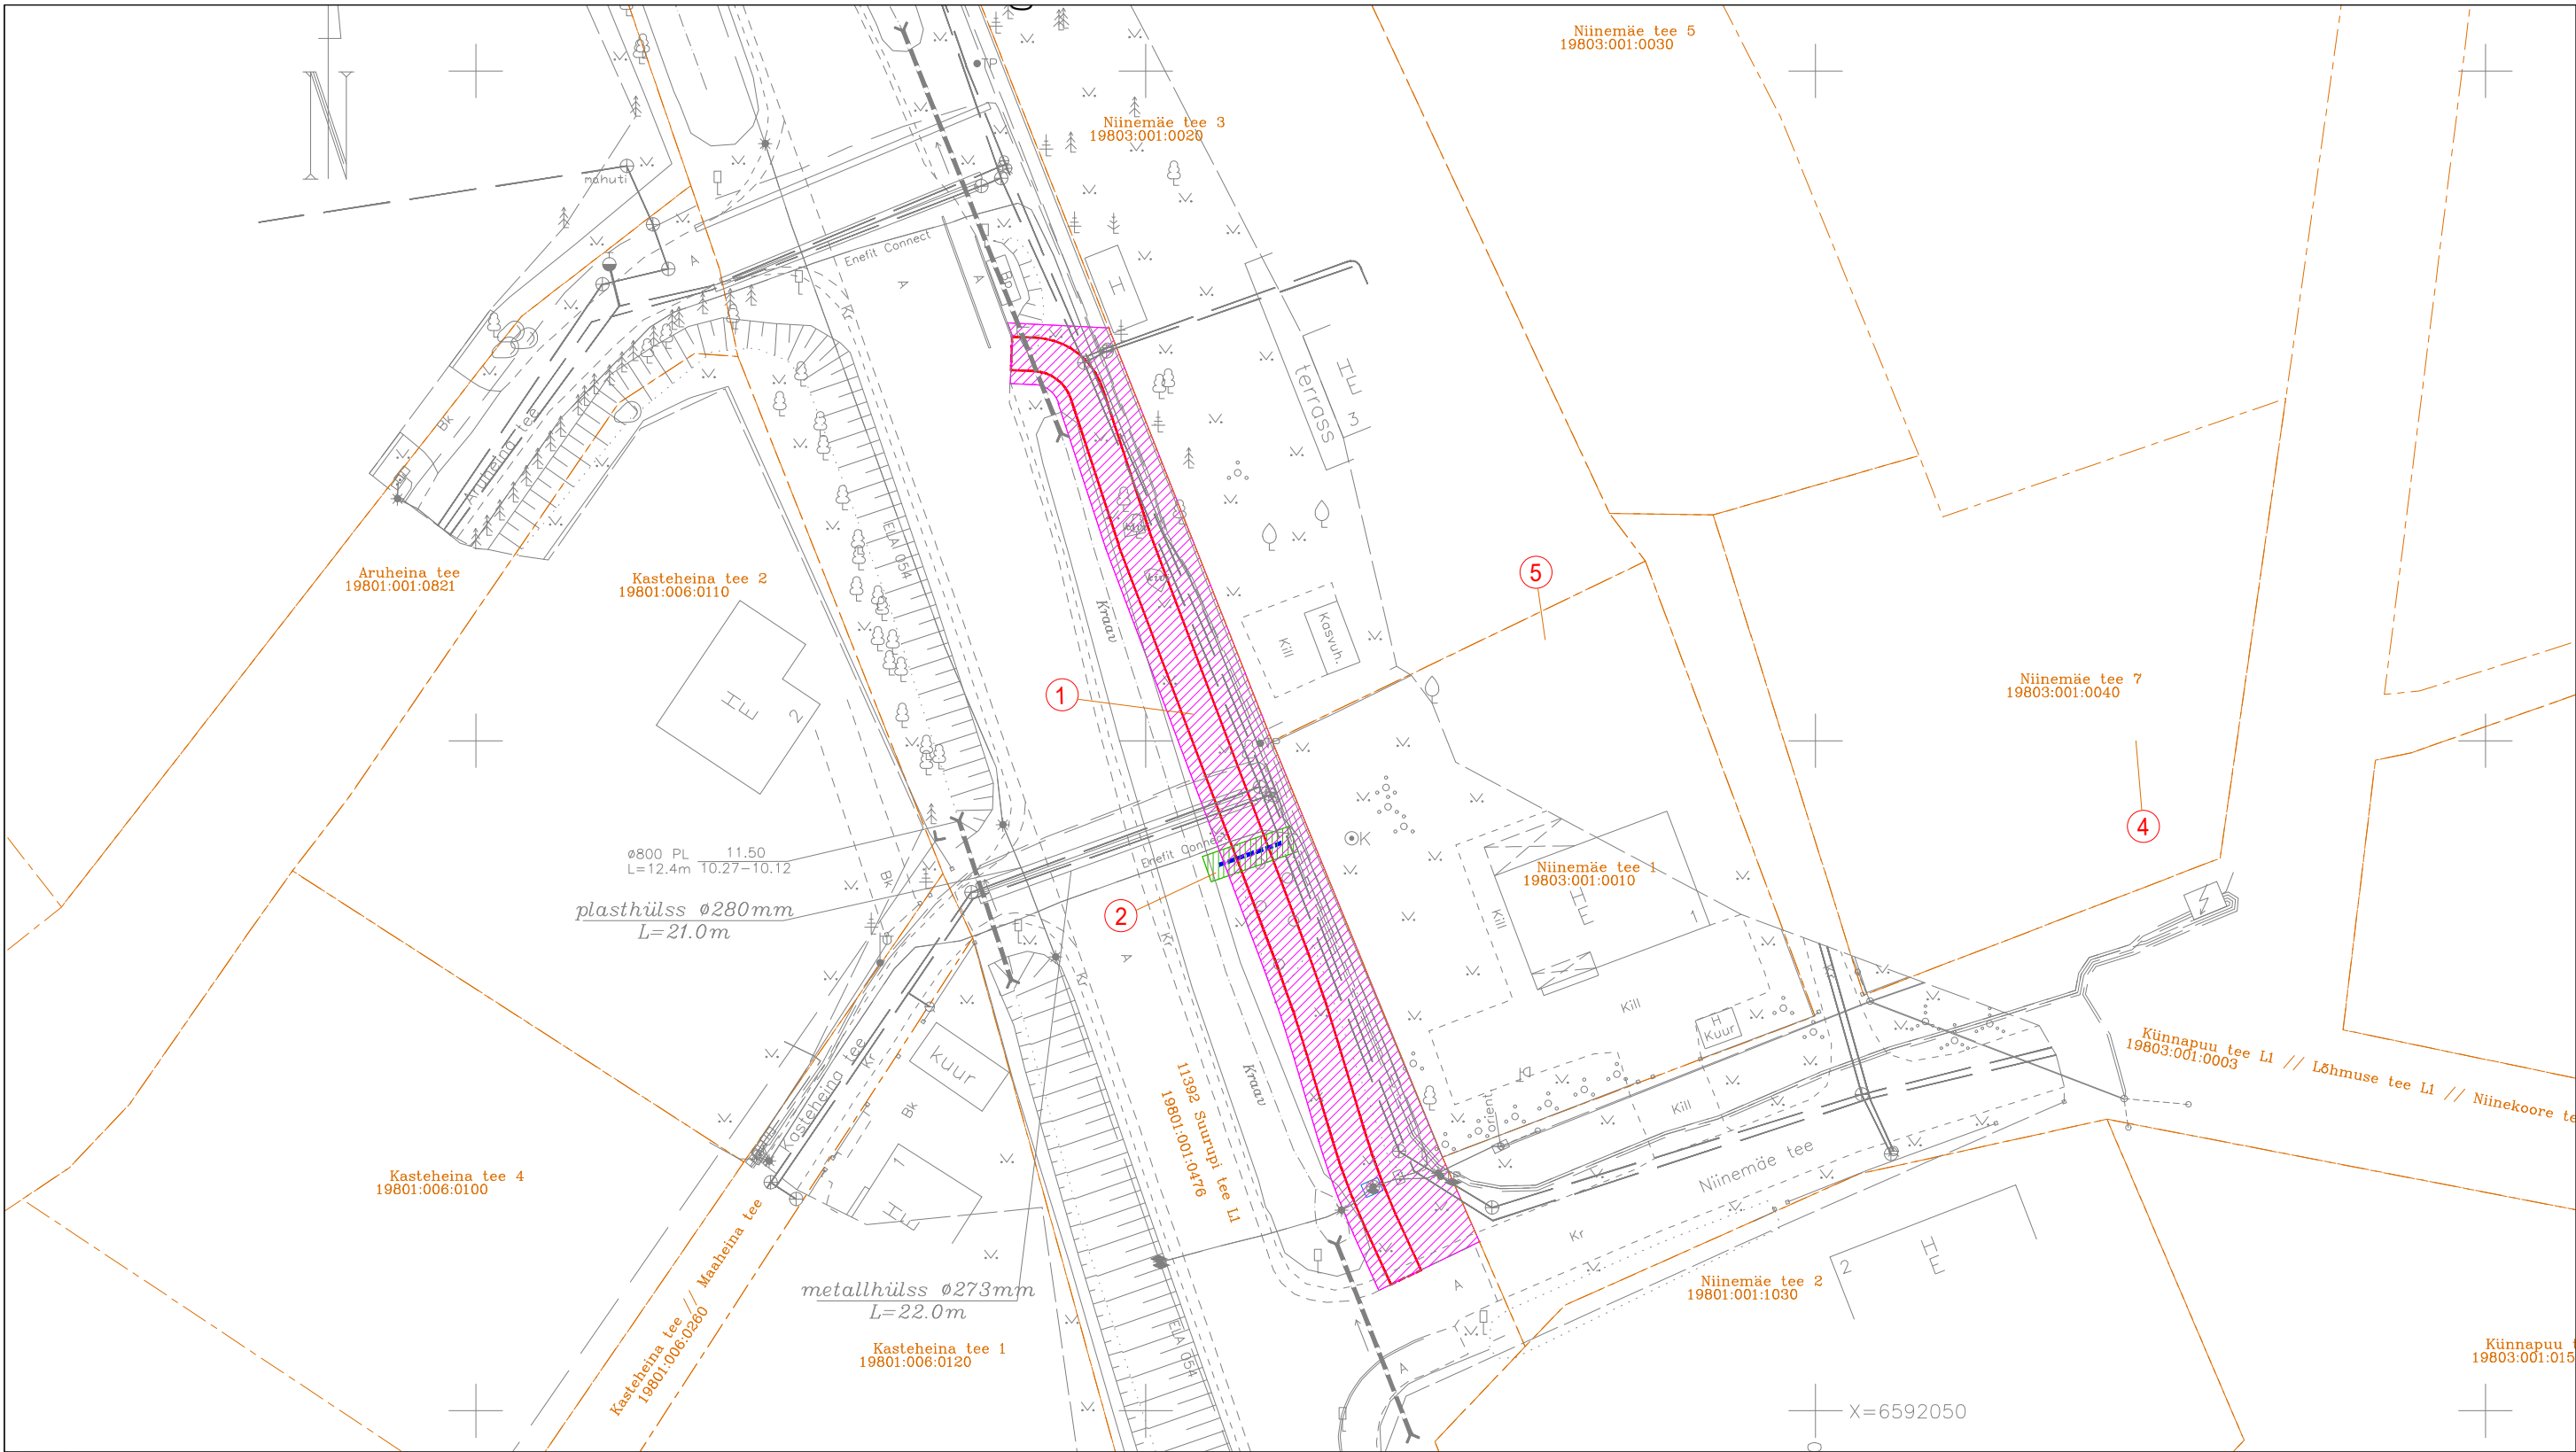

IKÕ ala Pos nr (plaani)	Kinnistu number	Katastriüksuse tunnus, nimi ja sihtotstarve	IKÕ ala pindala m ²	Ehitis/tehnovõrk
1	5779250	19801:001:0476 11392 Suurupi tee L1 100% transpordimaa	524 m ²	jalgtee
2	5779250	19801:001:0476 11392 Suurupi tee L1 100% transpordimaa	14 m ²	sademeveetoru

MÄRKUSED:

1. Geodeetiline alusplaan koostatud Tinter-Projekt OÜ poolt märts 2026 töö nr 12-26-GEO.
Maa-ala on mõõdistatud riiklikus koordinaatide süsteemis LEst'97 ja kõrgused antud EH2000 kõrguste süsteemis.

LEPPEMÄRGID

- PROJEKTEERITUD ASFALTKATTE SERV

PROJEKTEERITUD TRUUP

PROJEKTEERITUD SIDEKAEV
- 1

IKÕ SEADMISE ALA POSITSIOONI NUMBER

IKÕ SEADMISE ALA JALGTEE EHITAMISEKS

IKÕ SEADMISE ALA TRUUBI EHITAMISEKS

Tinter-Projekt OÜ Turu 34, 51004 Tartu Reg 10149499 Tel. 5221106 info@tinterprojekt.ee			Töö nimetus: Harku vald Suurupi tee jalgtee ehitus riigitee 11392 km-il 2,53-2,62 Põhiprojekt Töö Tellija: Harku Vallavalitsus Joonise nimetus: Isikliku kasutusõiguse seadmise plaan Kuupäev: 12.05.2026 Joonise number: 4 Staadium: PP Mõõtkava: 1:500 Töö nr: 16-26-TP				TINTER- P PROJEKT		
Amet:	Nimi:	Allkiri:							
Projektijuht	Indrek Lensment								
Projekteerija:	Arvo Vahtra								