


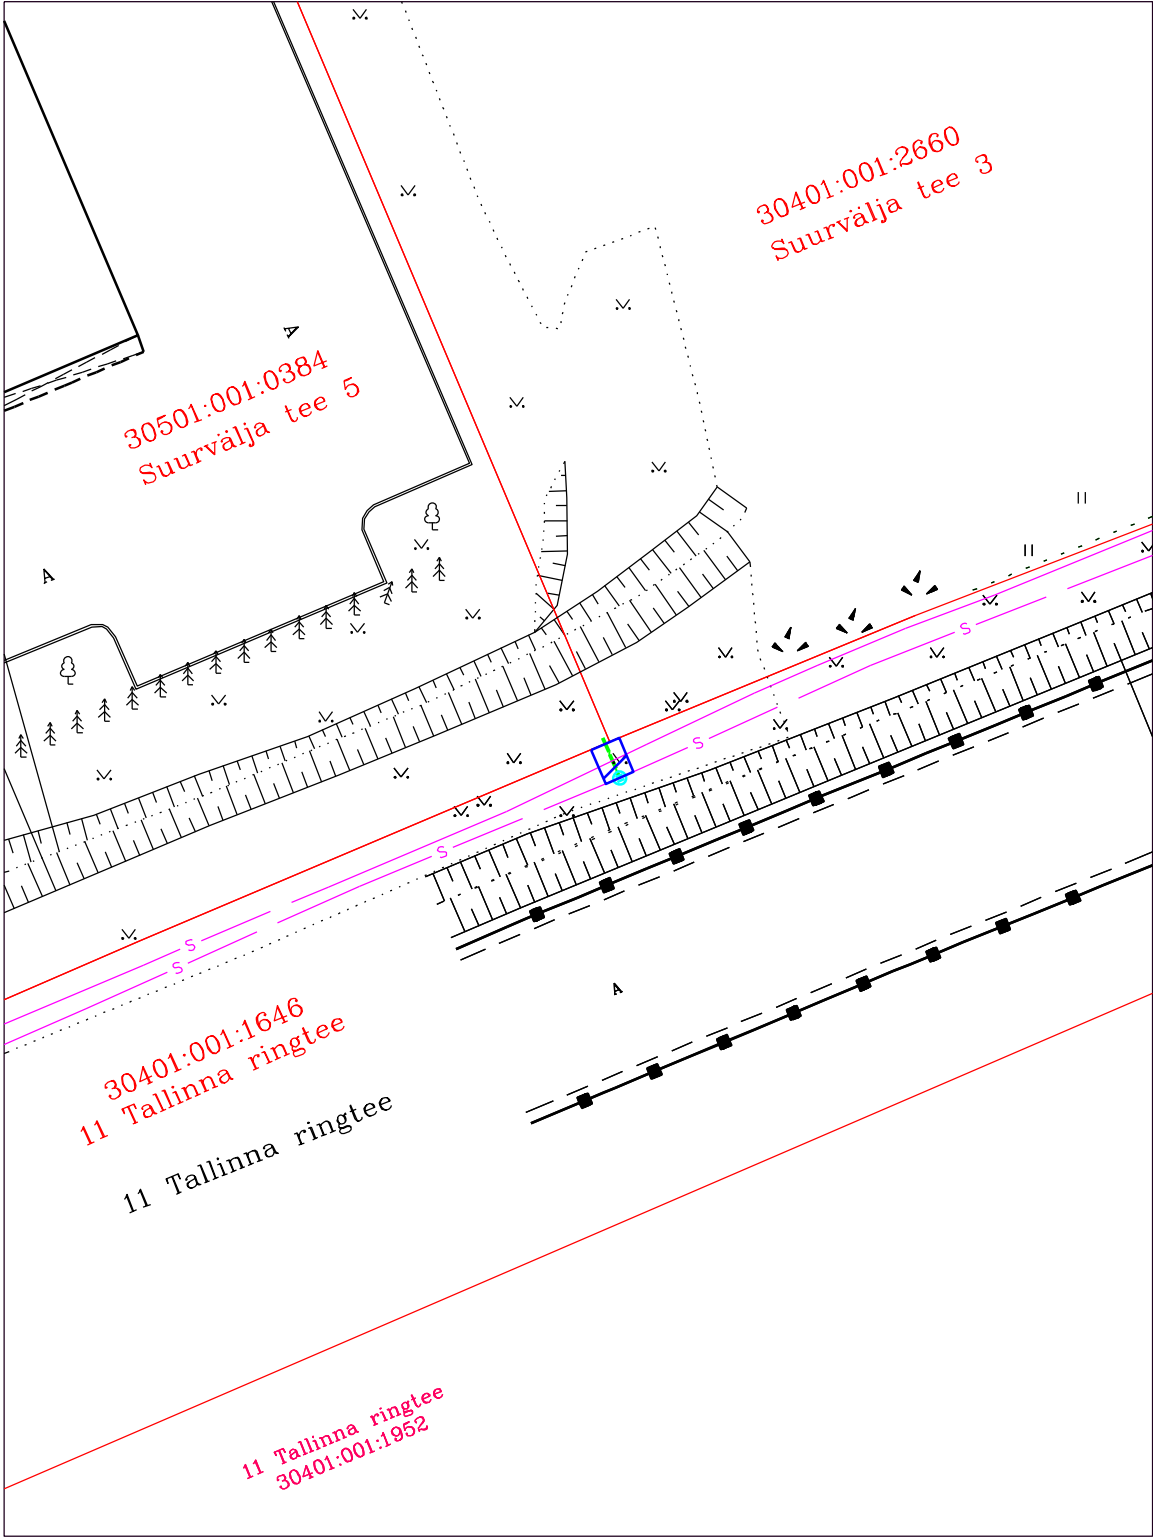



ISIKLIKU KASUTUSÕIGUSE SEADMISE PLAAN

IKÕ ala nr. plaanil	Kinnistu registriosa nr.	Katastriüksuse tunnus, nimetus	Kasutusõiguse ala pindala, m2	Rajatis
Pos 1	13606550	30401:001:1646	5 m2	multitoru



- 
- Isikliku kasutusõiguse ala

— Katastriüksuse piir

— Naaberkatastriüksuste piirid

— Projekteeritud sidekanal

SUURVÄLJA TEE HOONE SIDEVARUSTUS VAELA KÜLAS KIILI VALLAS HARJUMAAL			2798.T.25
RABA PROJEKT OÜ	M 1:500	Leht 1 / A4	24.07.2025.a.