
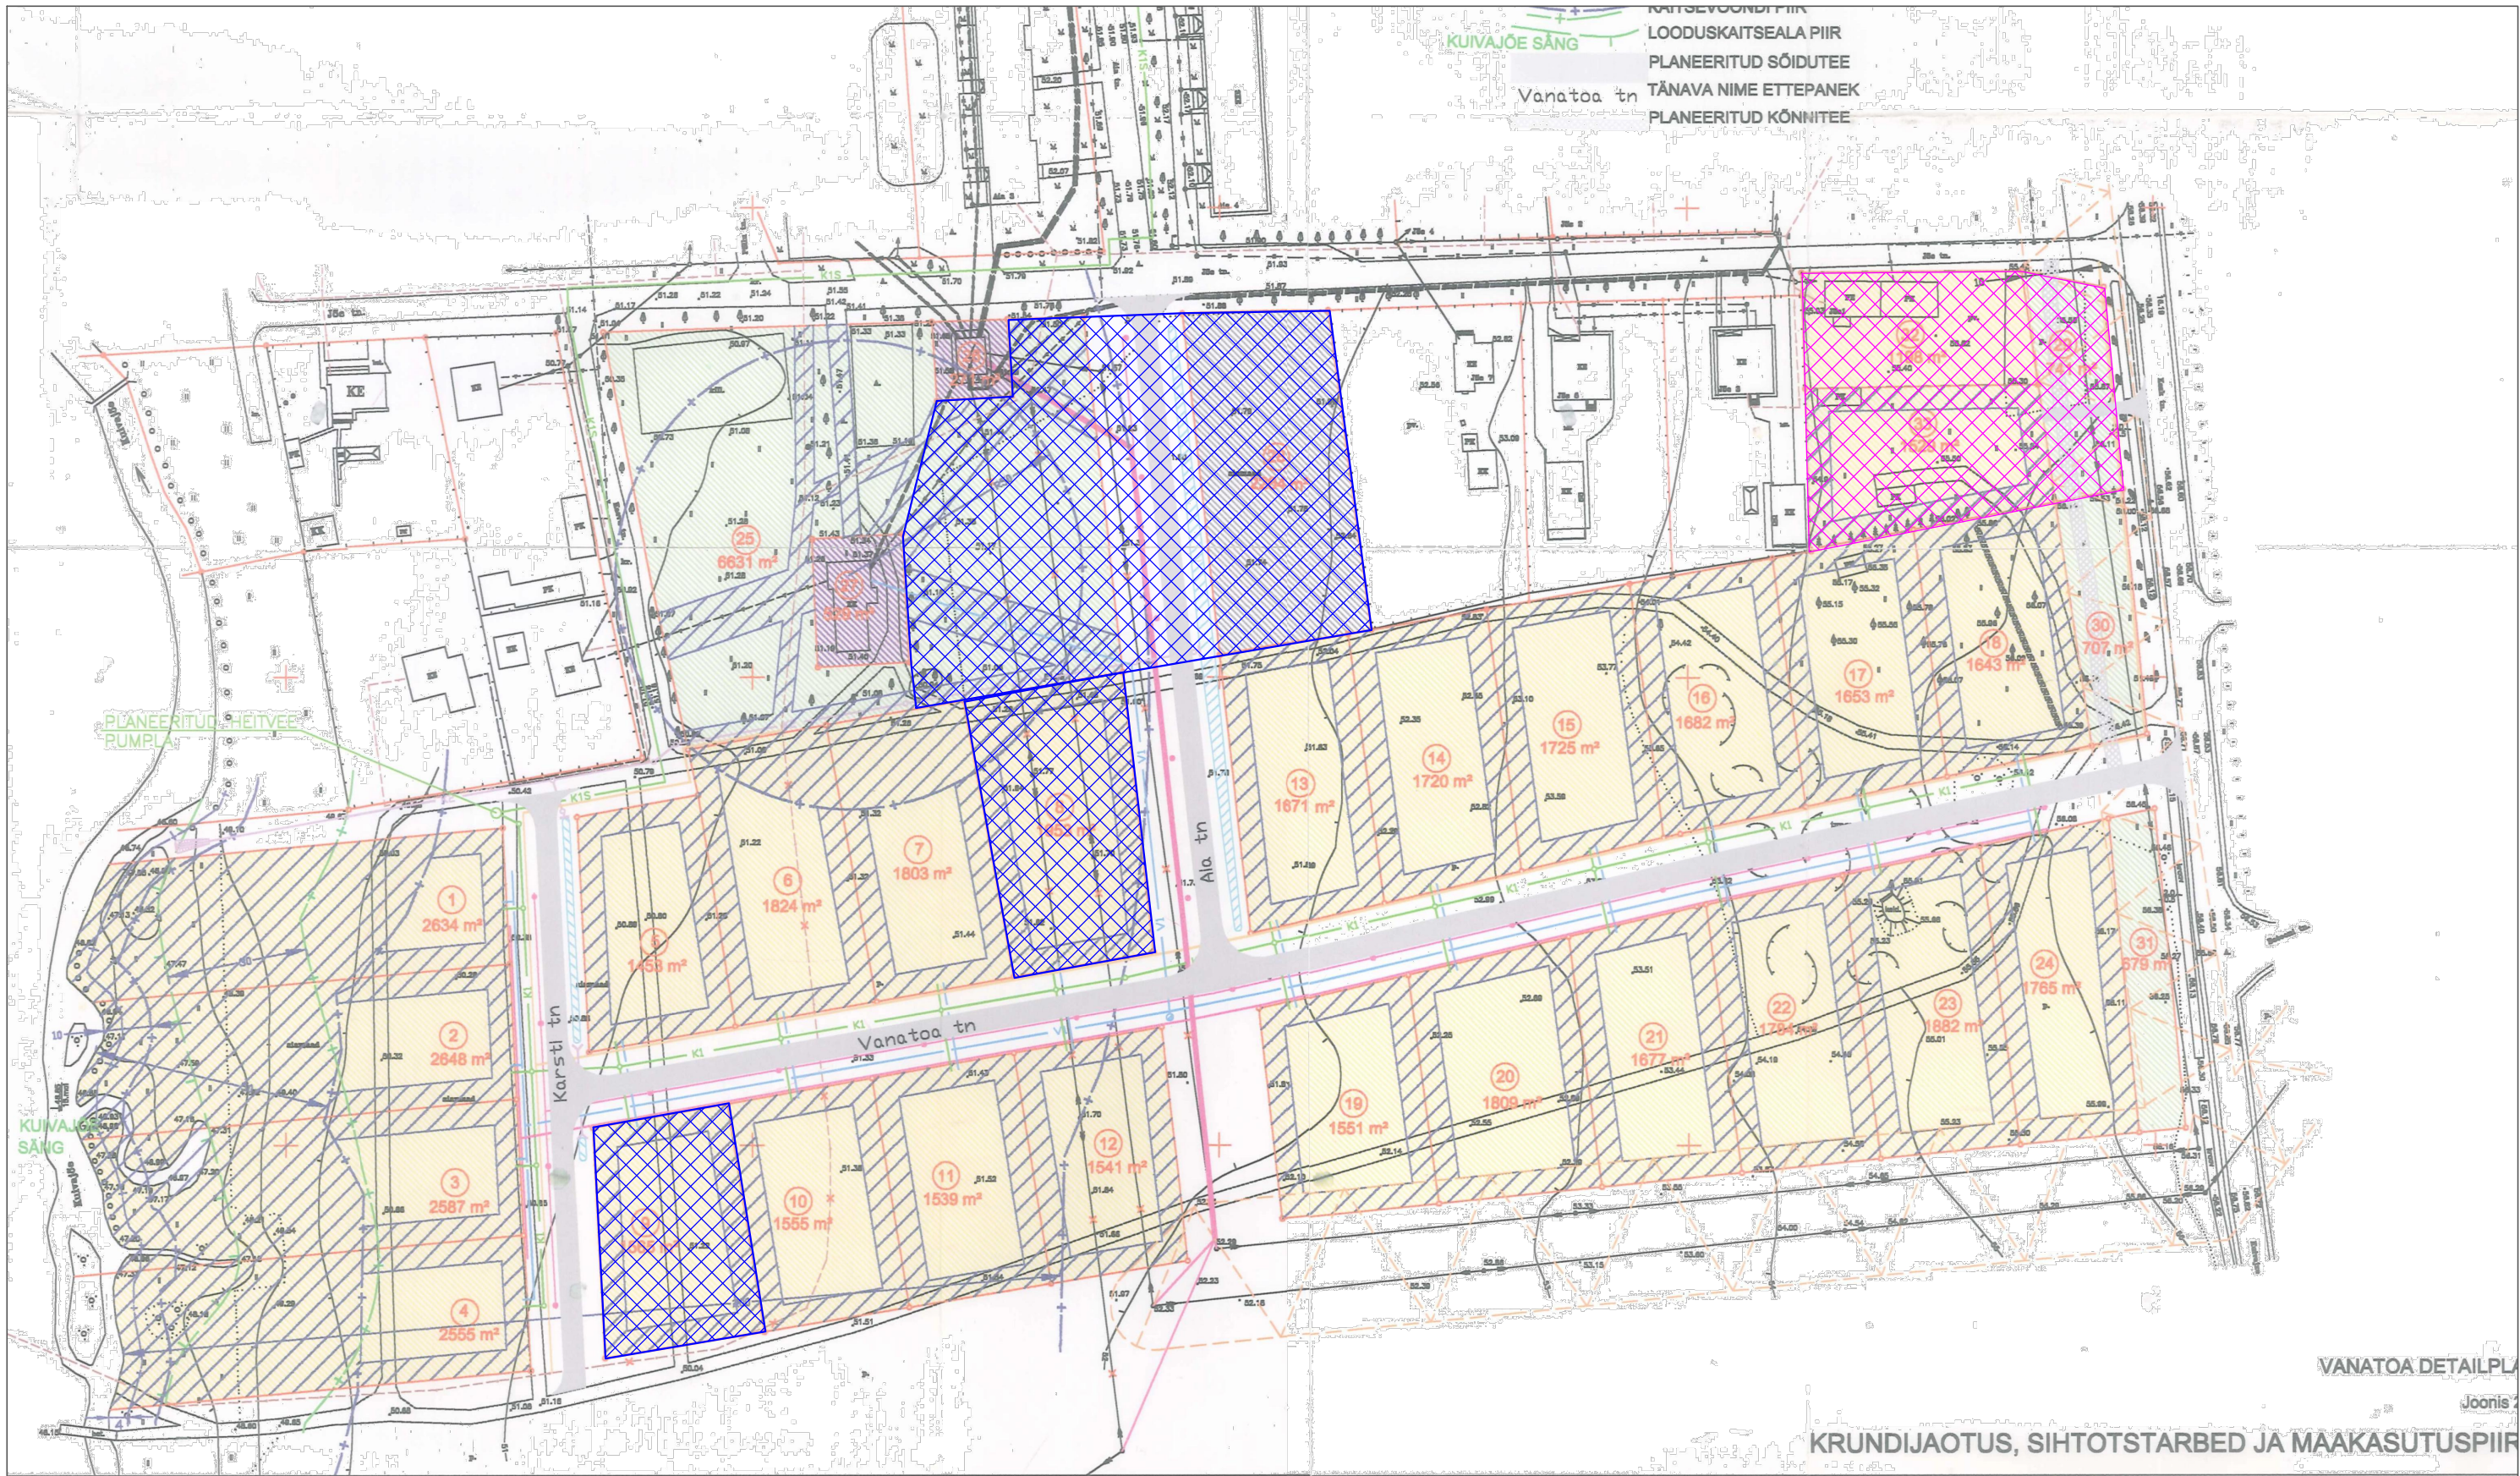


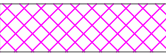

-  Vanatõa kinnistu detailplaneeringu kehtetuks muutuv osa
-  Varasemalt kehtetuks tunnistatud osa

Kose Vallavalitsus on 07. veebruar 2000 otsusega nr 89 kehtestanud Vanatõa detailplaneeringu (koostajad OÜ Disarek ja Kose Maakorralduse OÜ, planID 29008, kovID D10).

Paabor Projekt OÜ Reg. nr: 14280182 Malli tn 3, Lõmbi küla, Tartu vald paaborprojekt@gmail.com www.paaborprojekt.com		Töö nimetus Kose-Uuemõisa alevikus Jõe tn 1 ja 1a katastriüksuste detailplaneering					
Koostas	Marlen Paabor /allkirjastatud digitaalselt/	Joonise nimetus VANATÕA DETAILPLANEERINGU KEHTETUKS MUUTUVA ALA JOONIS					
Kontrollis	Gerly Toomeoja /allkirjastatud digitaalselt/	Aadress Jõe tn 1 ja 1a, Kose-Uuemõisa alevik, Kose vald		Planeeringu koostamise korraldaja Kose Vallavalitsus			
Koostamise kuupäev 15. veebruar 2026		Joonis 5	Jooniseid 5	Formaat A3	Mõõtkava	Töö nr DP-1-2026	Huvitatud isik Avara Capital OÜ