

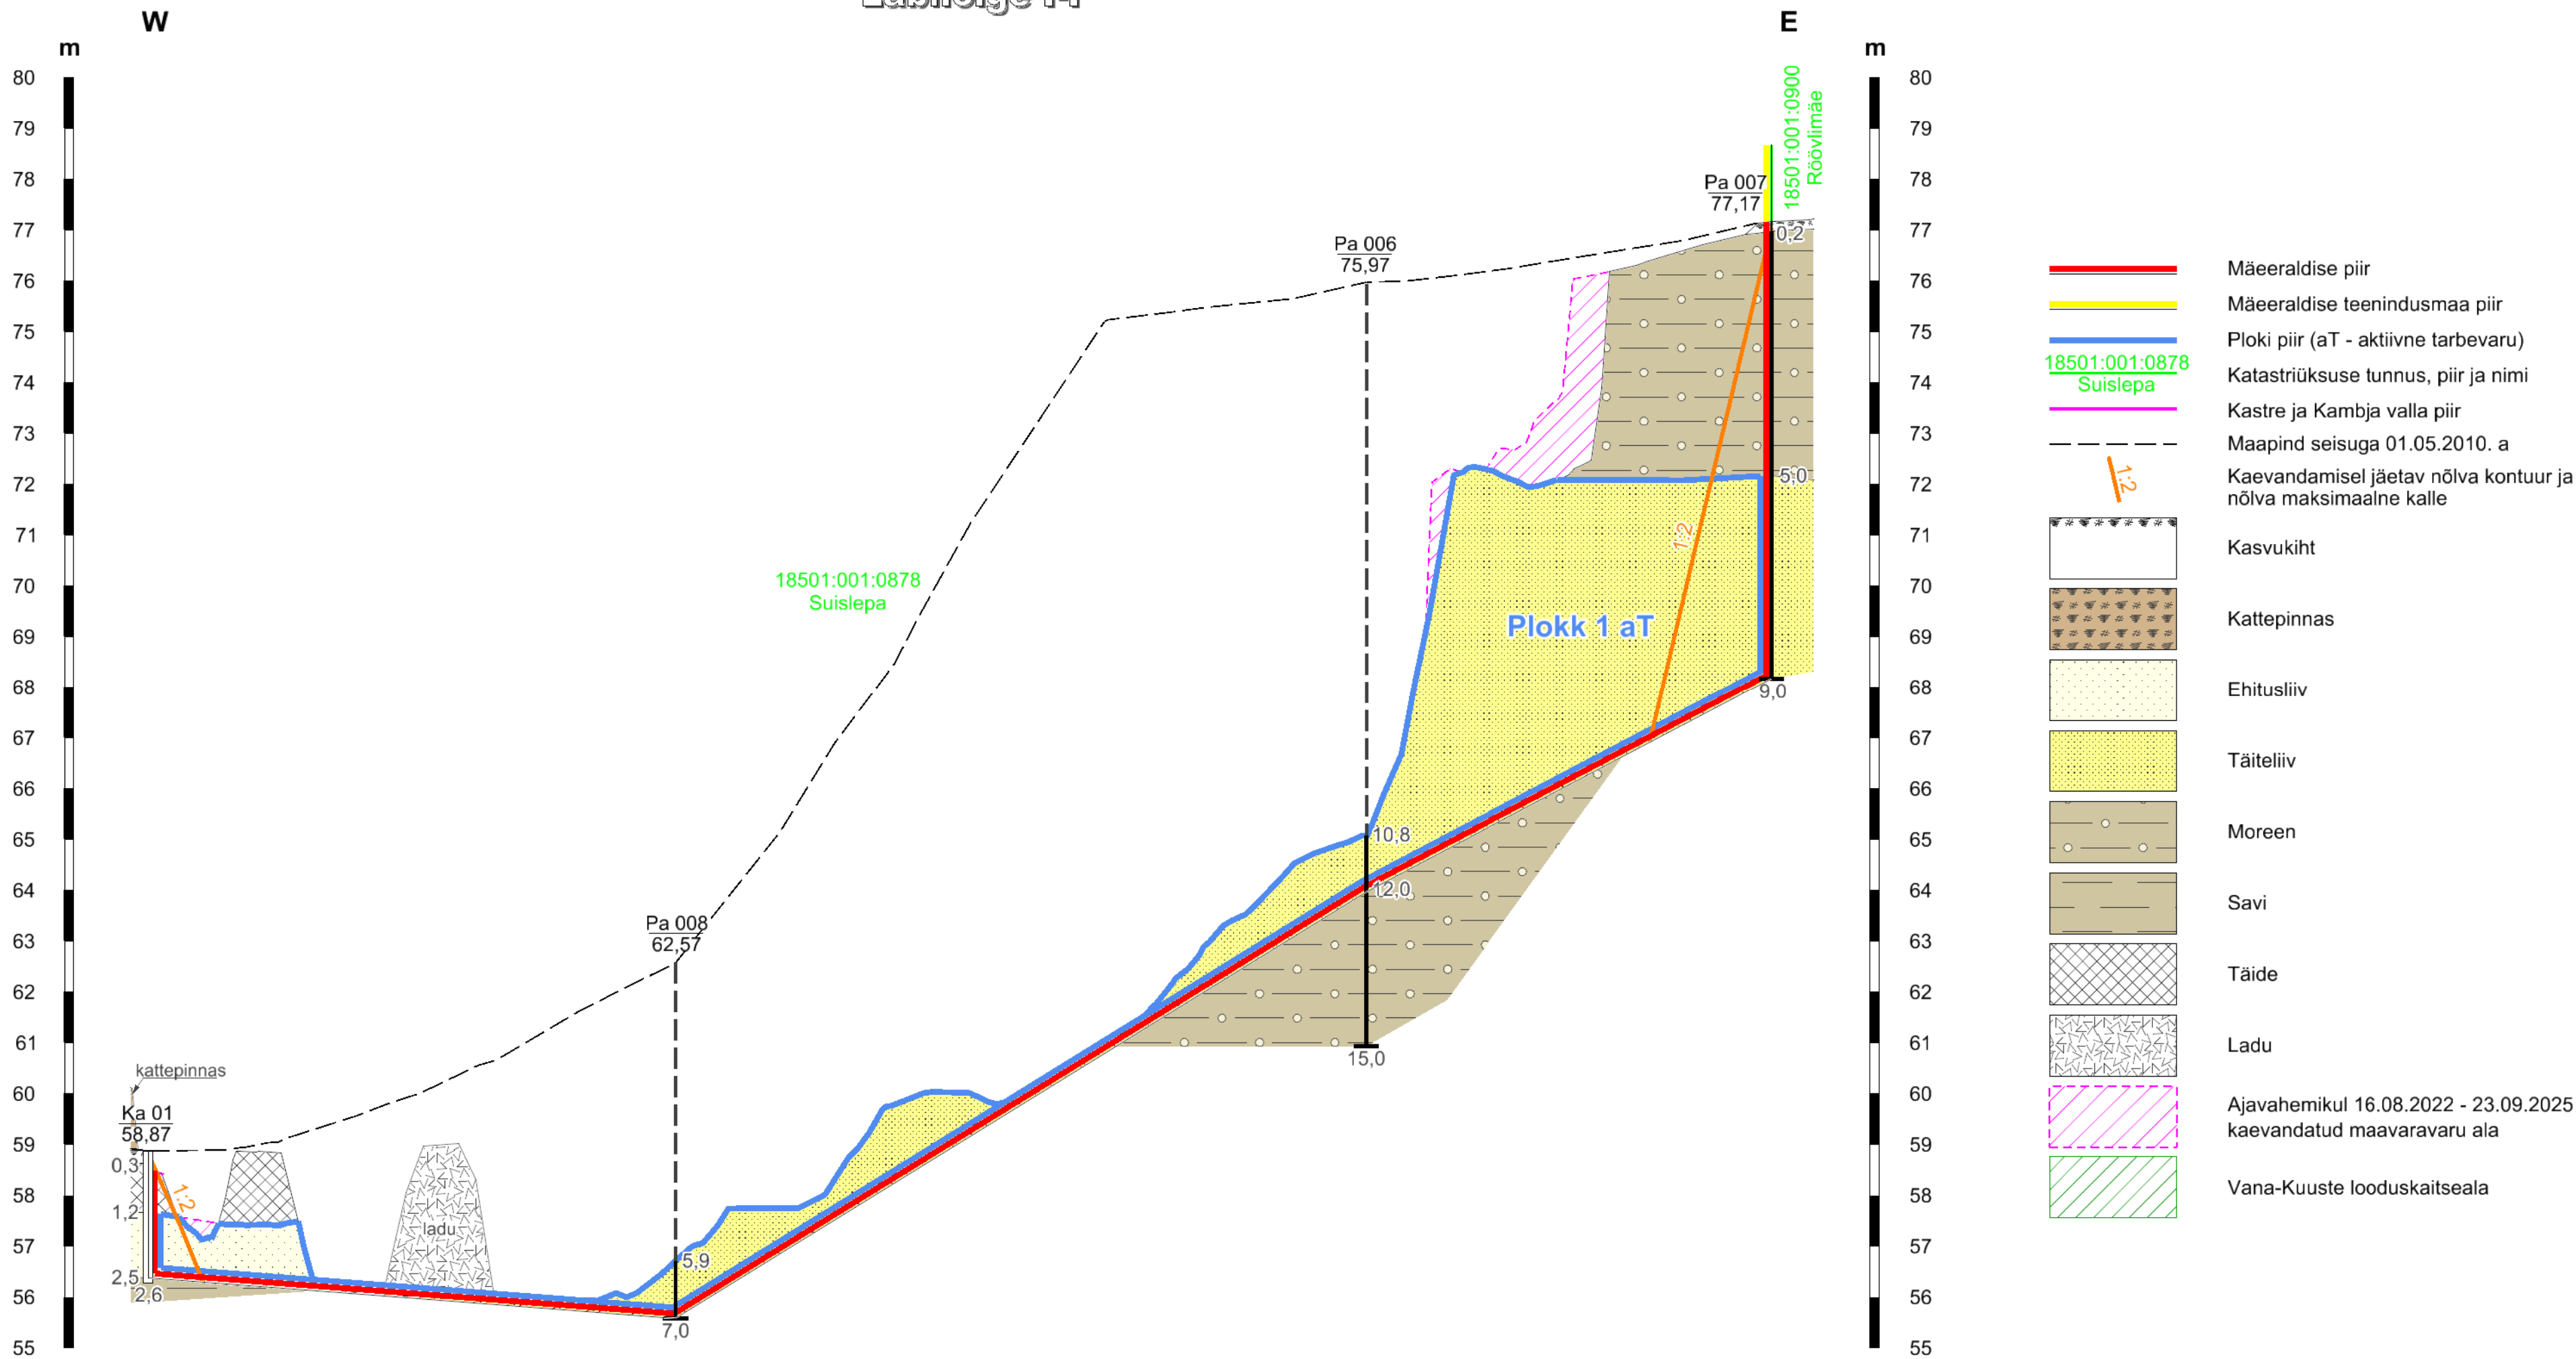


Läbilõige I-I'

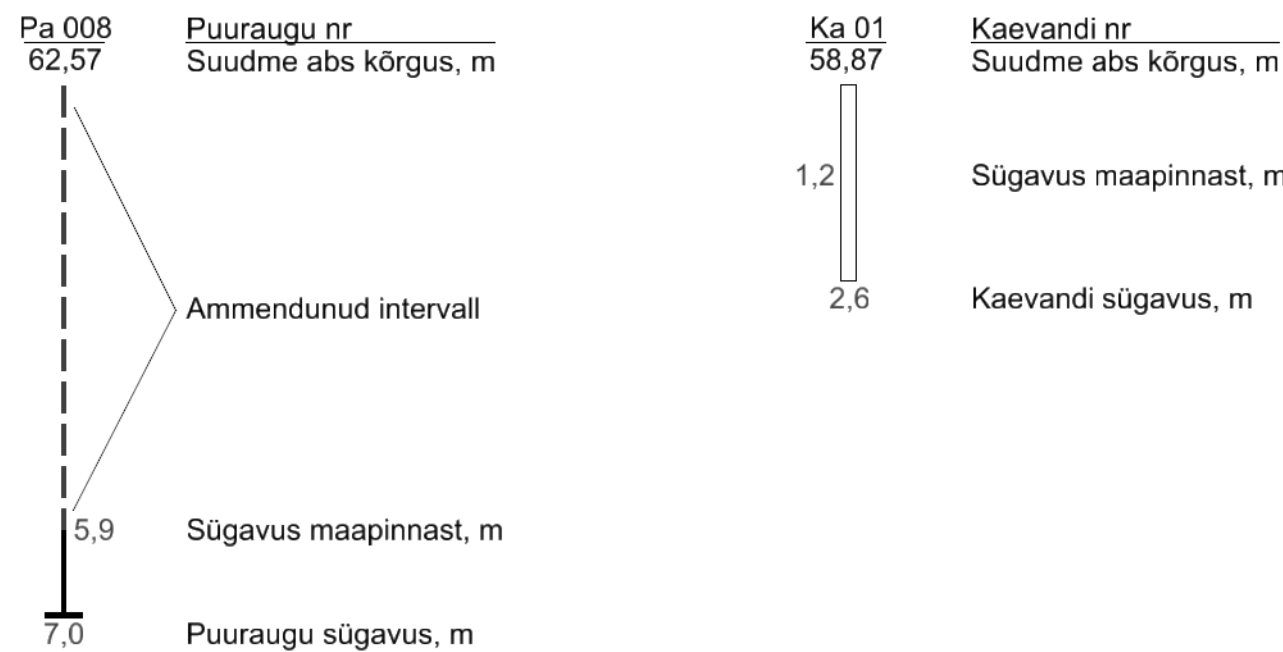

Läbilõige II-II'

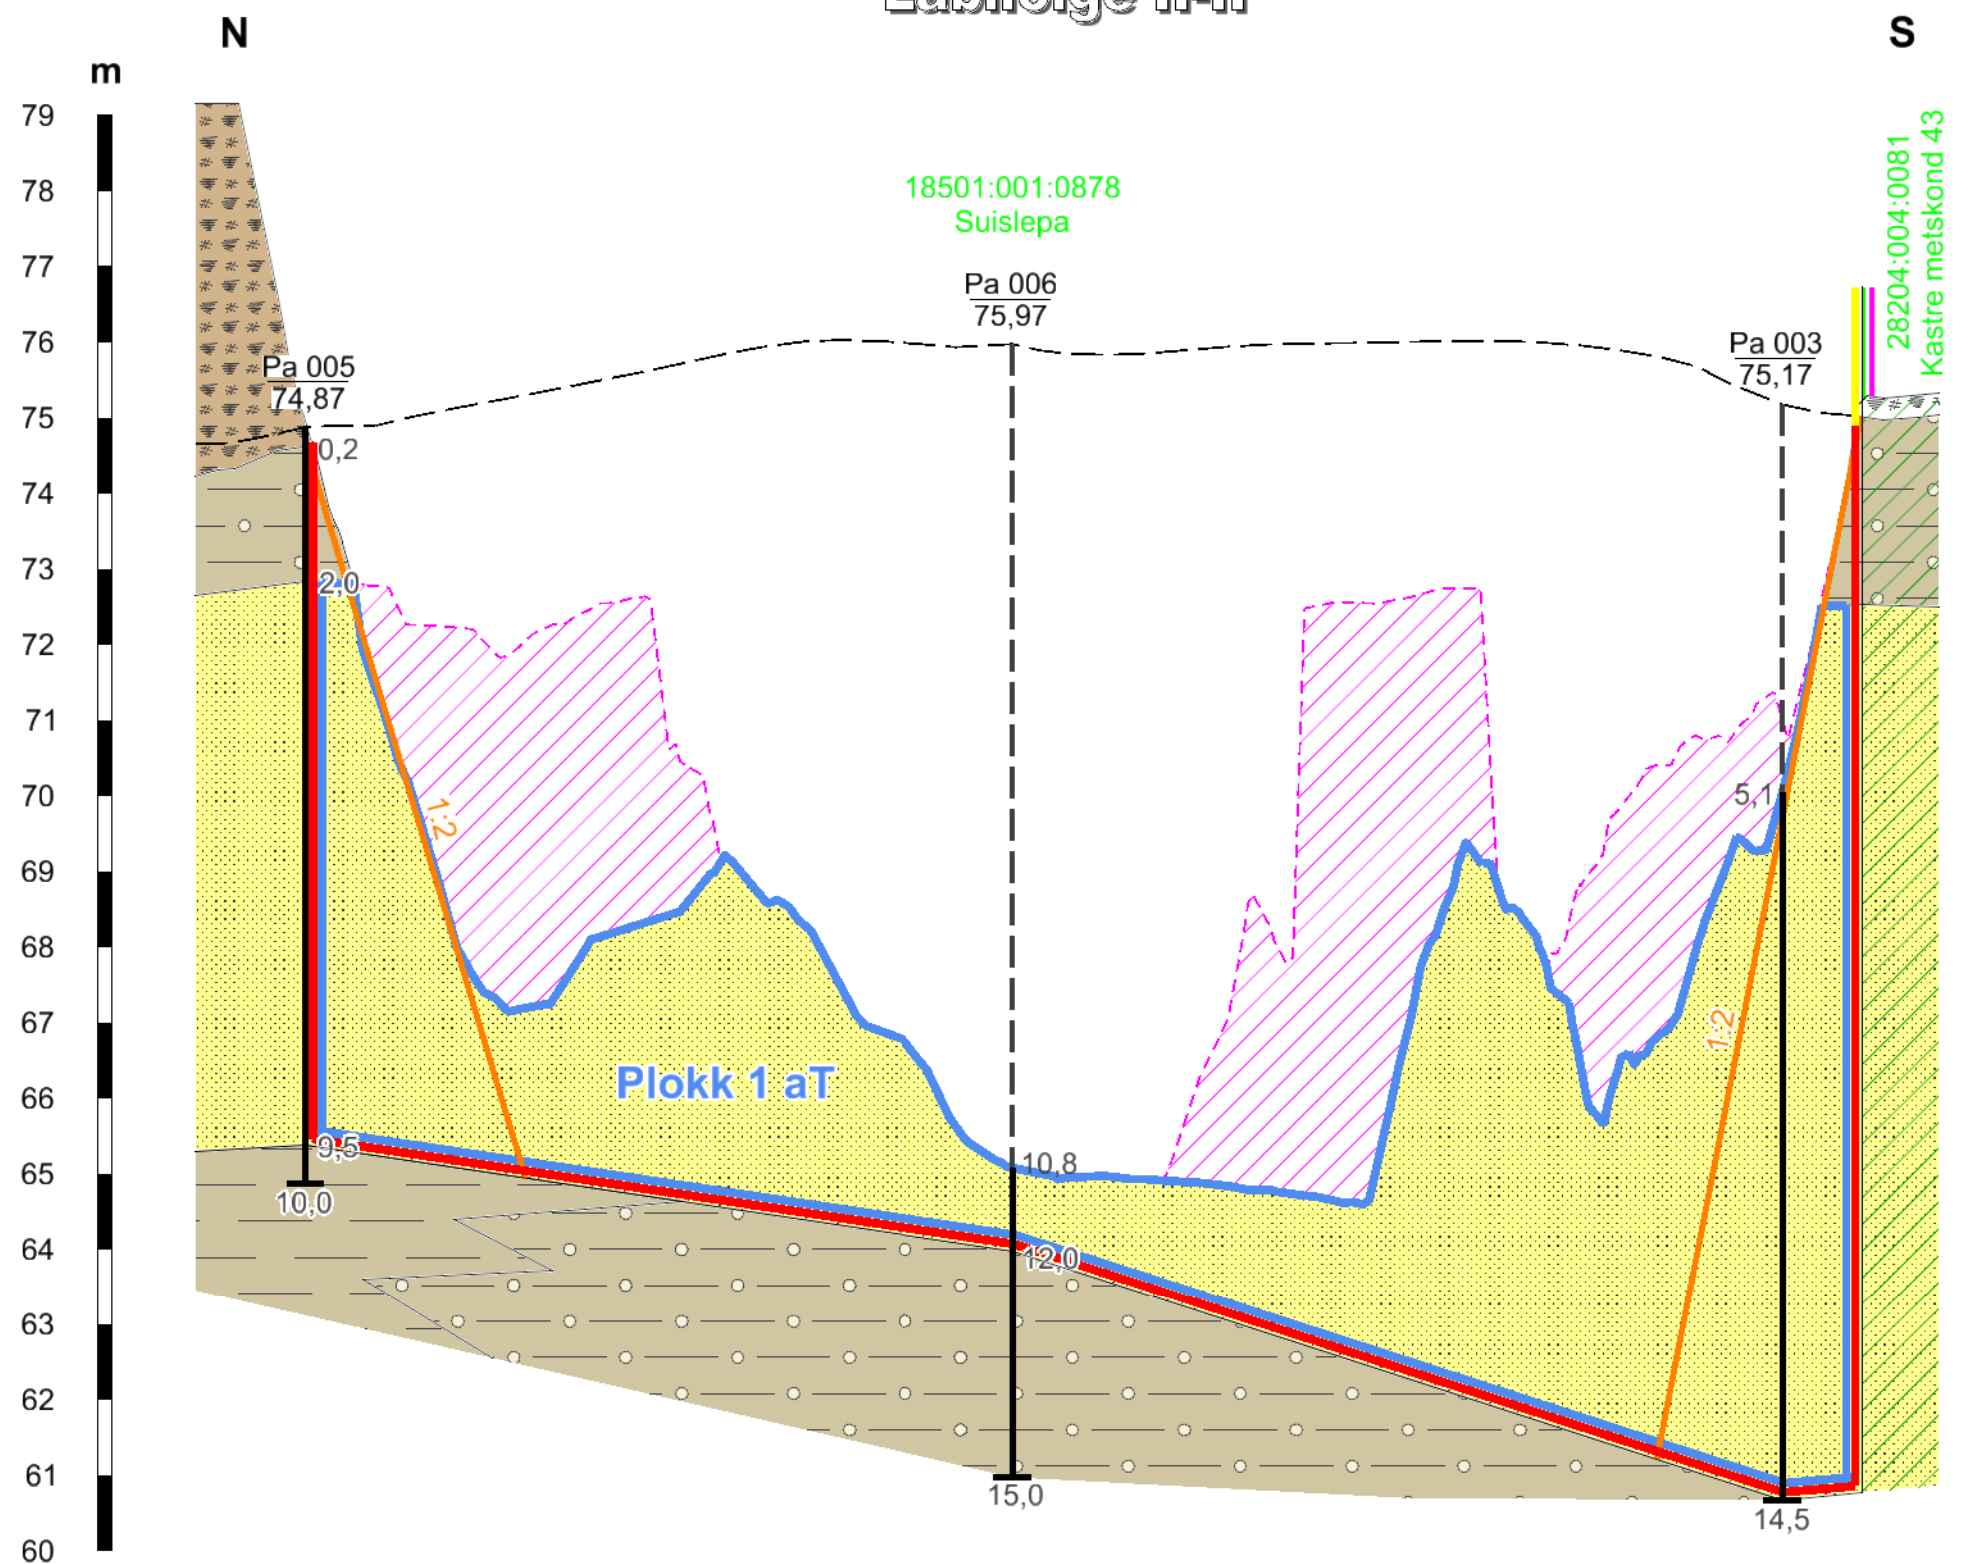

Märkused:

- Kõrgused EH2000 süsteemis.
- Läbilõigete koostamisel on kasutatud:
  - Reola liivakarjääri markseiderimöödistus 16.08.2022, (Mäebüroo Nord OÜ, töö nr 22MT-526).
- Kasutatud tarkvara: Bentley PowerCivil for Baltics V8i (litsents: 70000661800020).

Objekti nimetus ja aadress	Joonise sisu	Geoloogilised läbilõiked I-I' ja II-II' seisuga 23.09.2025
Reola liivakarjäär Kastre vald, Tartu maakond		
Loa omanik	KMG OÜ Harju maakond, Tallinn, Lasnamäe linnaosa, Betooni tn 28, 13816	Graafiline lisa 2/2
		Mootkava H 1 : 1000 V 1 : 100
Steiger OÜ Inseneribüroo STEIGER Männiku tee 104/1, 11216 Tallinn +372 668 1011, info@steiger.ee	Koostas Peeter Koll /Allkirjastatud digitaalselt/ Kinnitas Erki Vaguri /Allkirjastatud digitaalselt/	Kuupäev 02.10.2025 Töö nr 25/5323