


Mhor: 1:500
Mver: 1:50

KAEVU TÄHIS	V1-1930	V1-1929	V1-1928	V1-1922
OLEMASOLEVA MAAPINNA KÕRGUS (m ABS)	35,67	35,67	36,06	36,04
PROJEKTEERITUD MAAPINNA KÕRGUS (m ABS)	35,67	35,67	36,06	36,04
TORU KÕRGUS PEALT (m ABS)	33,57	33,57	33,96	33,94
TORU RAJAMISSÜGAVUS	2,21	2,21	2,21	2,21
LANG	0,000	0,017	0,001	
TORU MATERJAL	De110 PE - 77,6m			
VAHEKAUGUSED (m)	15,2	23,1	39,2	
SIRGESTATUD TRASSI PLAAN				


ALA19 V1-1

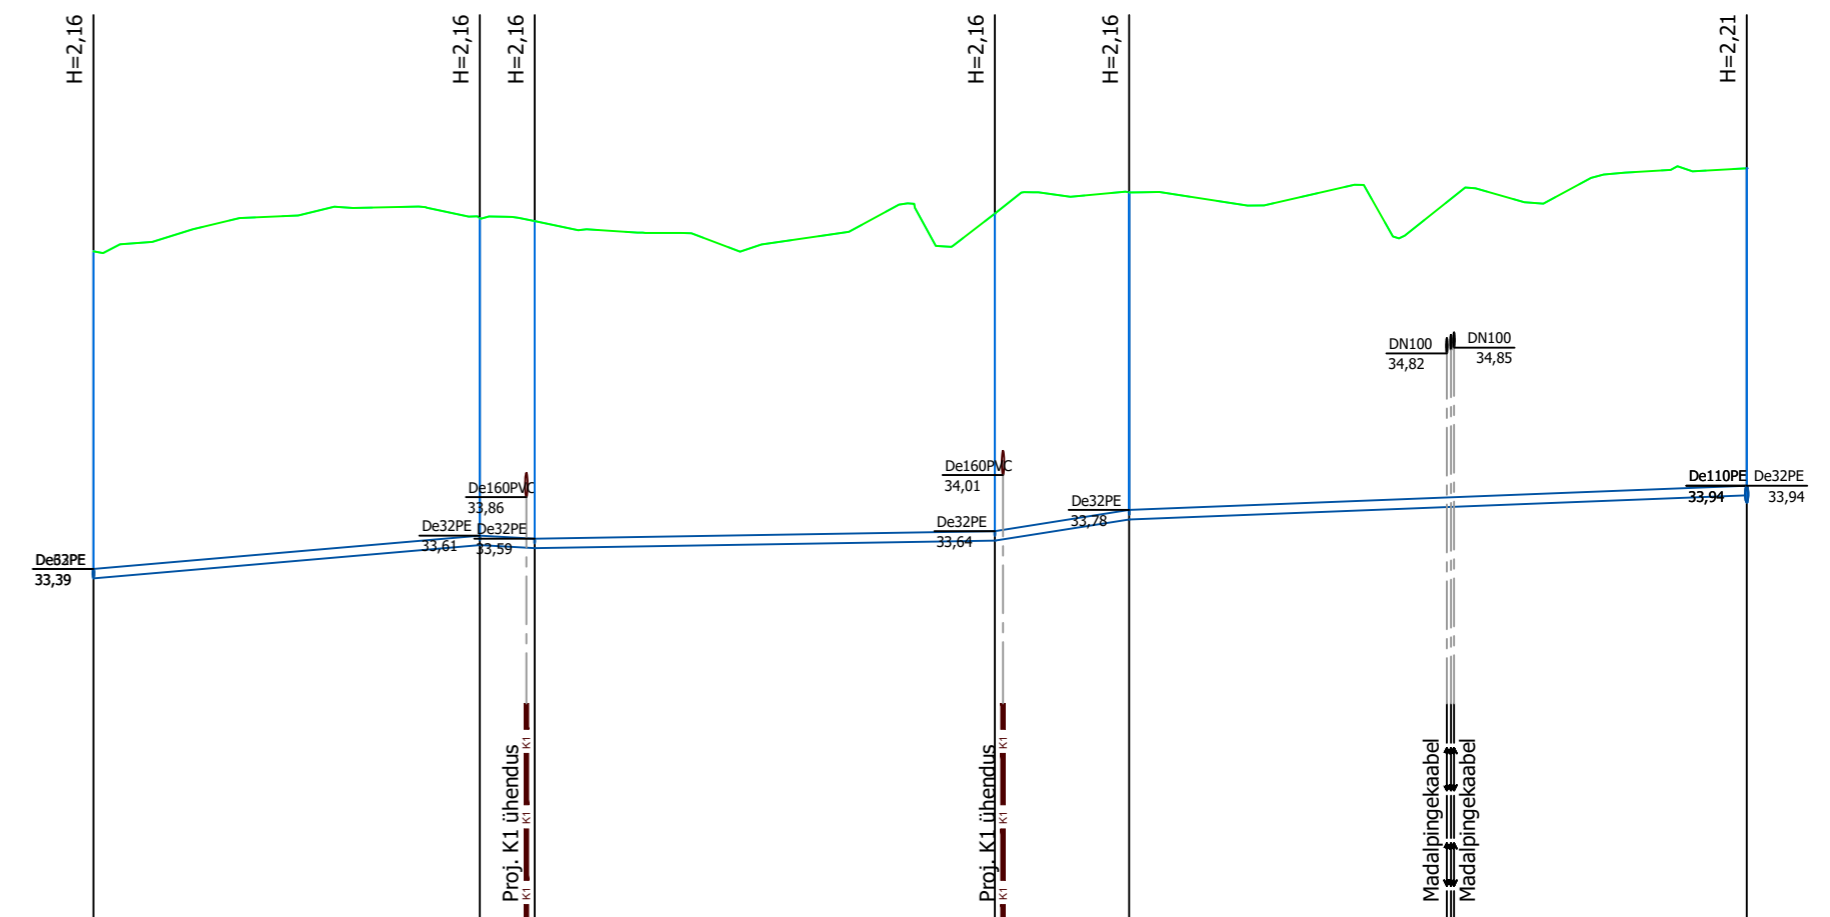

V1-1927	V1-1926	V1-1925	V1-1924	V1-1923	V1-1922
35,49	35,71	35,69	35,74	35,88	36,04
35,49	35,71	35,69	35,74	35,88	36,04
33,39	33,61	33,59	33,64	33,78	33,94
2,16	2,16	2,16	2,16	2,16	2,16
0,009	0,006	0,002	0,016	0,004	
De63 PE - 109,3m					
25,5	3,6	30,4	8,9	40,8	

Muudatuse nr	Kuupäev	Projekteerija	Vastutav spetsialist	Selgitus
Projekteerija		 OÜ KESKKONNAPROJEKT A: Ringtee 12, 50105 Tartu T: +372 7305 060 E: kp@keskkonnaprojekt.ee MTR reg nr EP10769210-0001	Töö nimetus Peipsi põhjaranniku vee ja kanali projekteerimine - ehitusetapp I	
Vastutav spetsialist Janno Erm			Töö tellija Alutaguse Vallavalitsus	
Projekteeris Kätlin Vodja		Objekti aadress Kauksi, Kuru ja Uusküla, Alutaguse vald, Ida-Viru maakond		Töö väljaandmise aeg 05.02.2024
		Joonise nimetus Ala 19 torustike pikiprofiilid		Joonise digiaadress 319801_PP_VK-6-5460_v02_Ala19-pikiprofiil.d
		Projektis taadium PP		Töö number 3198
		Möötava 1:500		Joonise number VK-6-54

ALA19 V1-2

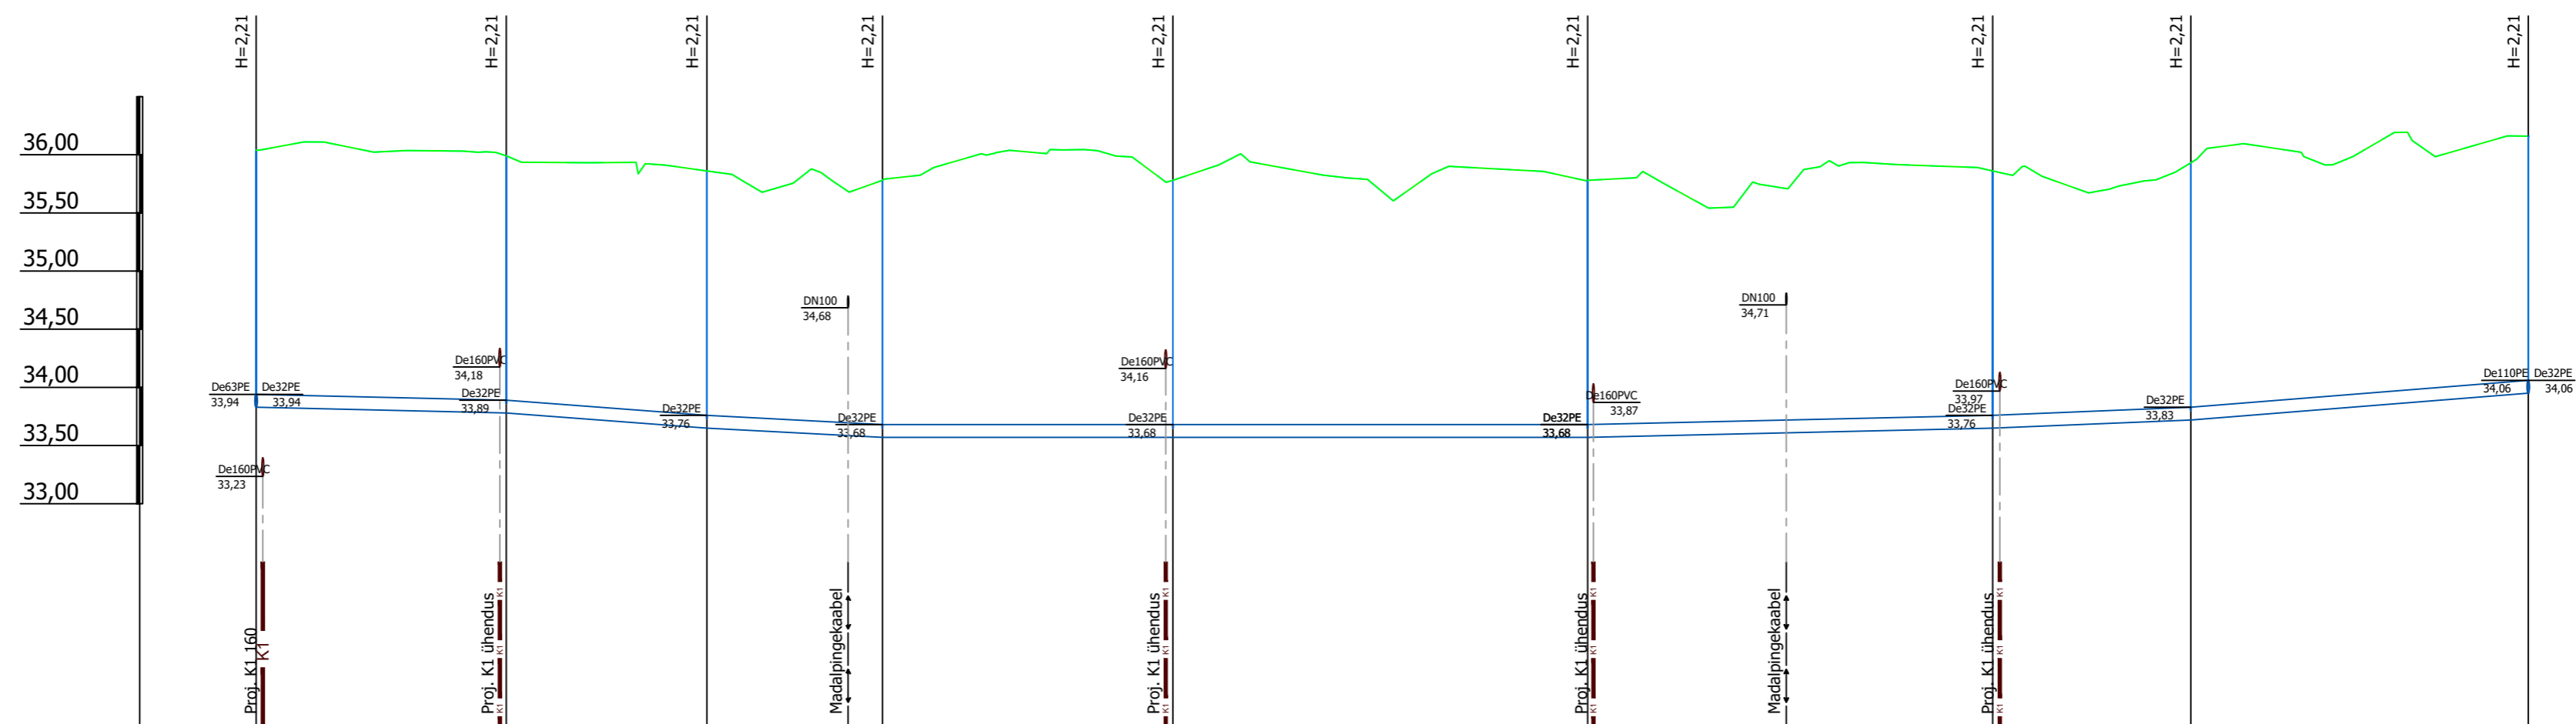


Mhor: 1:500
Mver: 1:50

KAEVU TÄHIS	V1-1922	V1-1921	V1-1920	V1-1919	V1-1918	V1-1917	V1-1916	V1-1915	V1-1914					
OLEMASOLEVA MAAPINNA KÕRGUS (m ABS)	36,04	35,99	35,86	35,78	35,78	35,78	35,86	35,93	36,16					
PROJEKTEERITUD MAAPINNA KÕRGUS (m ABS)	36,04	35,99	35,86	35,78	35,78	35,78	35,86	35,93	36,16					
TORU KÕRGUS PEALT (m ABS)	33,94	33,89	33,76	33,68	33,68	33,68	33,76	33,83	34,06					
TORU RAJAMISSÜGAVUS	2,21	2,21	2,21	2,21	2,21	2,21	2,21	2,21	2,21					
LANG	21,5m	0,002	17,2m	0,008	15,1m	0,005	0,000	60,6m	0,002	34,8m	0,004	17,0m	0,008	29,0m
TORU MATERJAL	De110 PE - 195,2m													
VAHEKAUGUSED (m)	21,5	17,2	15,1	25,0	35,6	34,8	17,0	29,0						
SIRGESTATUD TRASSI PLAAN														

Muudatuse nr	Kuupäev	Projekteerija	Vastutav spetsialist	Selgitus
		Töö nimetus Peipsi põhjaranniku vee ja kanali projekteerimine - ehitusetapp I		Töö tellija Alutaguse Vallavalitsus
OÜ KESKKONNAPROJEKT A: Ringtee 12, 50105 Tartu T: +372 7305 060 E: kp@keskkonnaprojekt.ee MTR reg nr EP10769210-0001		Joonise nimetus Ala 19 torustike pikiprofiilid		Töö väljaandmise aeg 05.02.2024 Joonise digiaadress 319801_PP_VK-6-5460_v02_Ala19-pikiprofiil.d
Vastutav spetsialist Janno Erm	Allkiri /alkirjastatud digitaalselt/	Objekti aadress Kauksi, Kuru ja Uusküla, Alutaguse vald, Ida-Viru maakond		Projekti staadium PP
Projekteeris Kätlin Vodja	Allkiri /alkirjastatud digitaalselt/			Töö number 3198
				Joonise number 1:500 VK-6-55


ALA19 V1-3

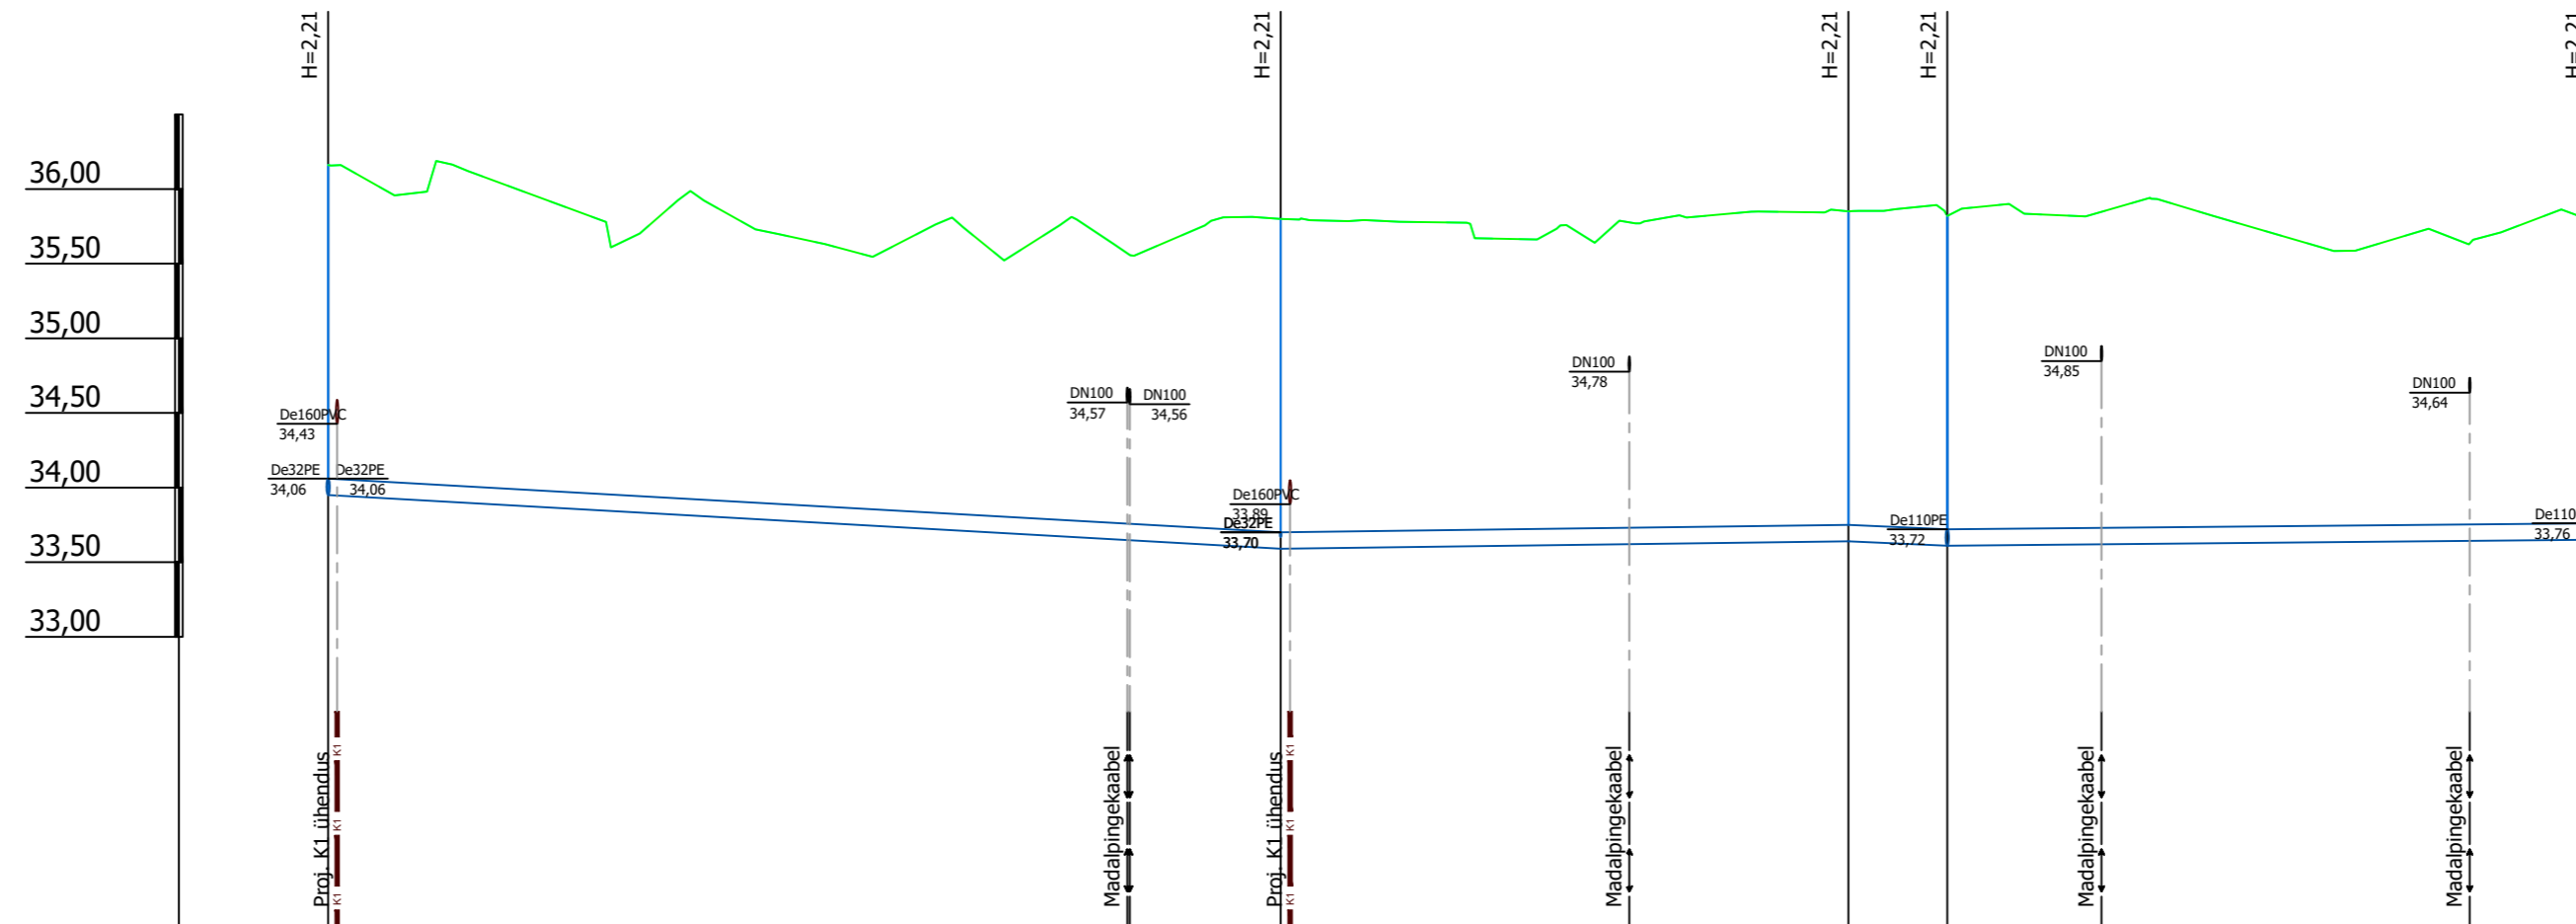

Mhor: 1:500
Mver: 1:50

KAEVU TÄHIS	V1-1914	V1-1913		V1-1912 V1-1911		V1-1910
OLEMASOLEVA MAAPINNA KÕRGUS (m ABS)	36,16	36,16	35,80	35,85	35,82	35,86
PROJEKTEERITUD MAAPINNA KÕRGUS (m ABS)	36,16	36,16	35,80	35,85	35,82	35,86
TORU KÕRGUS PEALT (m ABS)	34,06	34,06	33,70	33,75	33,72	33,76
TORU RAJAMISSÜGAVUS	2,21	2,21	2,21	2,21	2,21	2,21
LANG	63,8m	0,006	0,001	38,0m	0,005 6,6m	0,001 43,2m
TORU MATERJAL	De110 PE - 151,7m					
VAHEKAUGUSED (m)	63,8		38,0		6,6	43,2
SIRGESTATUD TRASSI PLAAN						


Muudatuse nr	Kuupäev	Projekteerija	Vastutav spetsialist	Selgitus
		Töö nimetus Peipsi põhjaranniku vee ja kanali projekteerimine - ehitusetapp I		Töö tellija Alutaguse Vallavalitsus
OÜ KESKKONNAPROJEKT A: Ringtee 12, 50105 Tartu T: +372 7305 060 E: kp@keskkonnaprojekt.ee MTR reg nr EP10769210-0001		Joonise nimetus Ala 19 torustike pikiprofiilid		Töö väljaandmise aeg 05.02.2024 Joonise digiaadress 319801_PP_VK-6-5460_v02_Ala19-pikiprofiilid.d
Vastutav spetsialist	Janno Erm Allkiri /allkirjastatud digitaalselt/	Objekti aadress	Kauksi, Kuru ja Uusküla, Alutaguse vald, Ida-Viru maakond	
Projekteeris	Kätlin Vodja Allkiri /allkirjastatud digitaalselt/	Projekti staadium	Töö number PP 3198	Joonise number VK-6-56
		Möötkava	1:500	

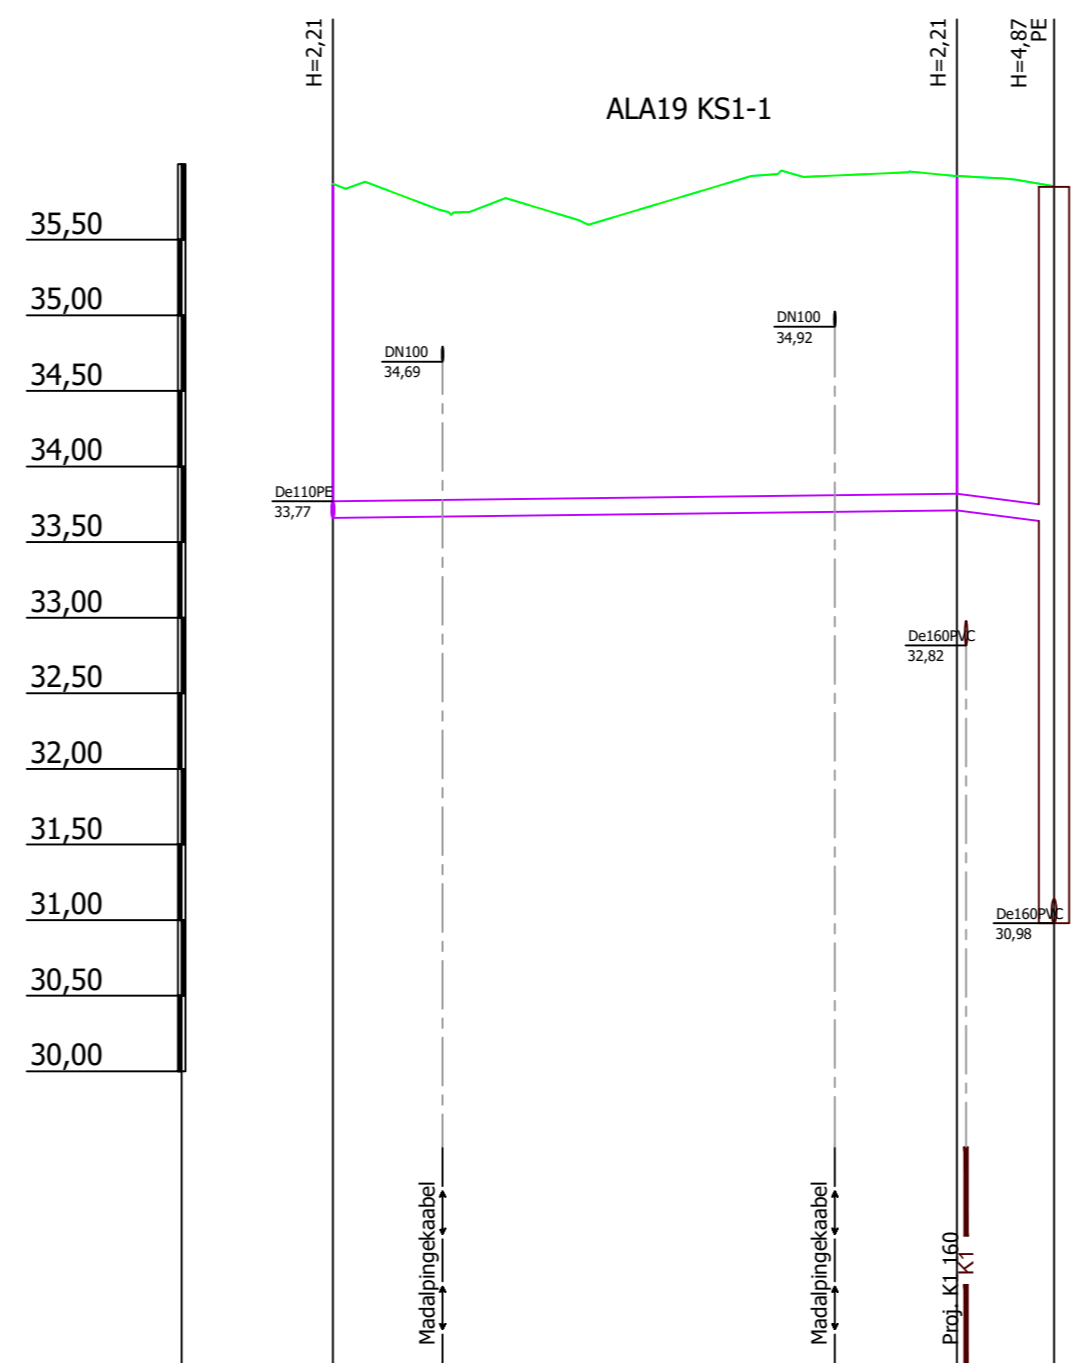

Mhor: 1:500
Mver: 1:50

KAEVU TÄHIS	KS1-1910	KS1-1911	KS1-1911
		Kauksi-RKP-006	
OLEMASOLEVA MAAPINNA KÕRGUS (m ABS)	35,87	35,92	35,85
PROJEKTEERITUD MAAPINNA KÕRGUS (m ABS)	35,87	35,92	35,85
TORU KÕRGUS PEALT (m ABS)	33,77	33,82	33,75
TORU RAJAMISSÜGAVUS	2,21	2,21	2,21
LANG	0,001	0,011	0,011
		41,3m	6,4m
TORU MATERJAL	De110 PE - 47,7m		
VAHEKAUGUSED (m)	41,3	6,4	
SIRGESTATUD TRASSI PLAAN			


Muudatuse nr	Kuupäev	Projekteerija	Vastutav spetsialist	Selgitus
Projekteerija		 OÜ KESKKONNAPROJEKT A: Ringtee 12, 50105 Tartu T: +372 7305 060 E: kp@keskkonnaprojekt.ee MTR reg nr EP10769210-0001	Töö nimetus	Töö tellija
			Peipsi põhjaranniku vee ja kanali projekteerimine - ehitusetapp I	Alutaguse Vallavalitsus
			Joonise nimetus	Töö väljaandmise aeg
			Ala 19 torustike pikiprofiilid	05.02.2024
				Joonise digiaadress
				319801_PP_VK-6-5460_v02_Ala19-pikiprofiilid.d
Vastutav spetsialist	Allkiri /allkirjastatud digitaalselt/	Objekti aadress	Projekti staadium	Töö number
Janno Erm		Kauksi, Kuru ja Uusküla, Alutaguse vald, Ida-Viru maakond	PP	3198
Projekteeris	Allkiri /allkirjastatud digitaalselt/		Möötava	Joonise number
Kätlin Vodja			1:500	VK-6-57

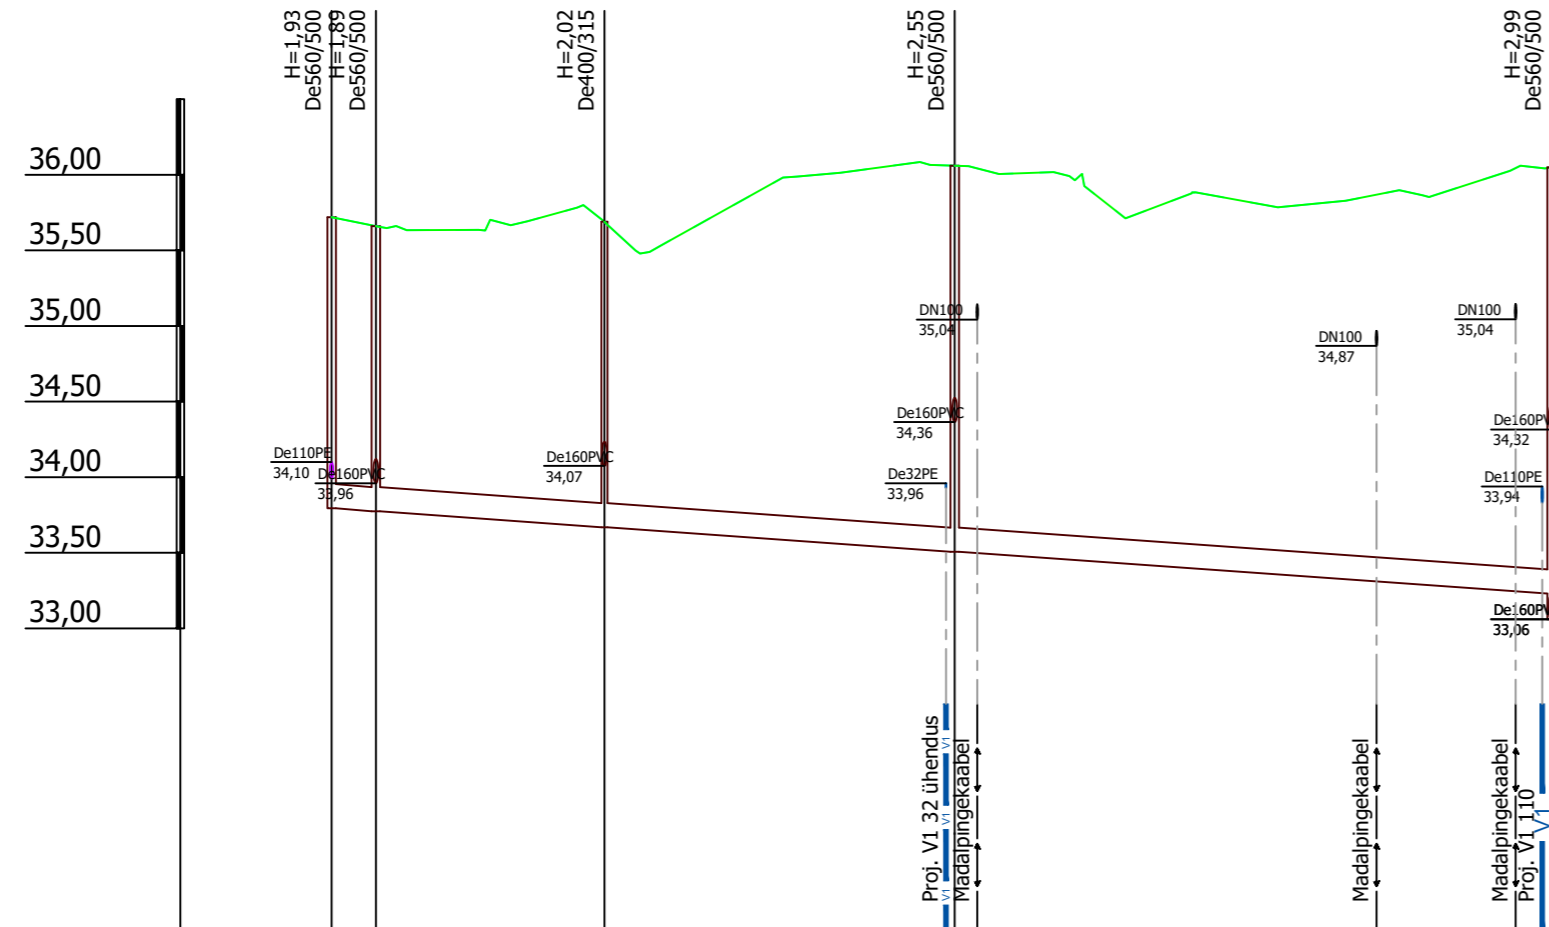

Mhor: 1:500
Mver: 1:50

KAEVU TÄHIS	VRK-1910 K1-1931	K1-1930	K1-1929	K1-1922
OLEMASOLEVA MAAPINNA KÕRGUS (m ABS)	35,72 35,66	35,69	36,06	36,05
PROJEKTEERITUD MAAPINNA KÕRGUS (m ABS)	35,72 35,66	35,69	36,06	36,05
TORU PÕHJA KÕRGUS (m ABS)	33,79 33,77	33,67	33,51	33,23
TORU RAJAMISSÜGAVUS	1,93 1,89	2,02	2,55	2,82
LANG	80,7m			0,007
TORU MATERJAL	De160 PVC - 80,7m			
VAHEKAUGUSED (m)	2,9	15,1	23,2	39,5
SIRGESTATUD TRASSI PLAAN				


ALA19 K1-1

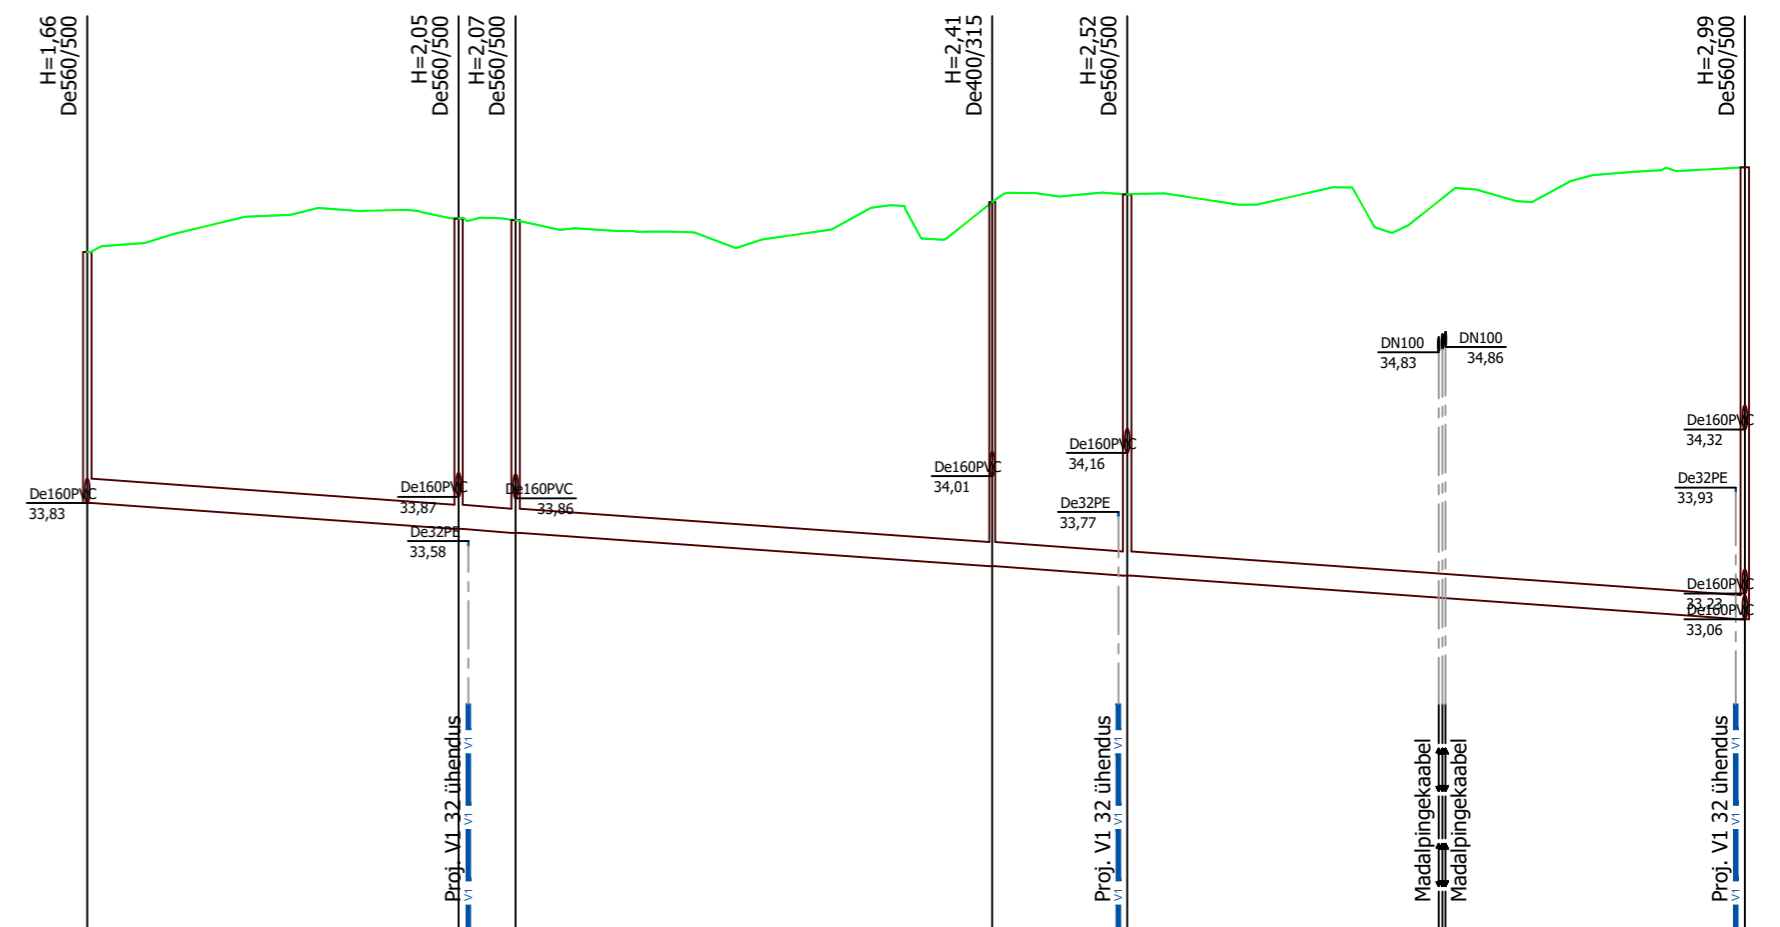

K1-1927	K1-1926 K1-1925	K1-1924	K1-1923	K1-1922
35,49	35,71 35,70	35,82	35,87	36,05
35,49	35,71 35,70	35,82	35,87	36,05
33,83	33,66 33,63	33,41	33,35	33,06
1,66	2,05 2,07	2,41	2,52	2,99
109,6m				0,007
De160 PVC - 109,6m				
24,6	3,8	31,5	8,9	40,8

Muudatuse nr	Kuupäev	Projekteerija	Vastutav spetsialist	Selgitus
Projekteerija		Töö nimetus		Töö tellija
 OÜ KESKKONNAPROJEKT A: Ringtee 12, 50105 Tartu T: +372 7305 060 E: kp@keskkonnaprojekt.ee MTR reg nr EP10769210-0001		Peipsi põhjaranniku vee ja kanali projekteerimine - ehitusetapp I		Alutaguse Vallavalitsus
Vastutav spetsialist		Joonise nimetus		Töö väljaandmise aeg
Janno Erm	Allkiri /allkirjastatud digitaalselt/	Ala 19 torustike pikiprofiilid		05.02.2024
Projekteeris	Allkiri /allkirjastatud digitaalselt/	Objekti aadress		Joonise digiaadress
Kätlin Vodja		Kauksi, Kuru ja Uusküla, Alutaguse vald, Ida-Viru maakond		319801_PP_VK-6-5460_v02_Ala19-pikiprofiil.d
		Projekti staadium		Töö number
		PP		3198
		Mootkava		Joonise number
		1:500		VK-6-58

ALA19 K1-2

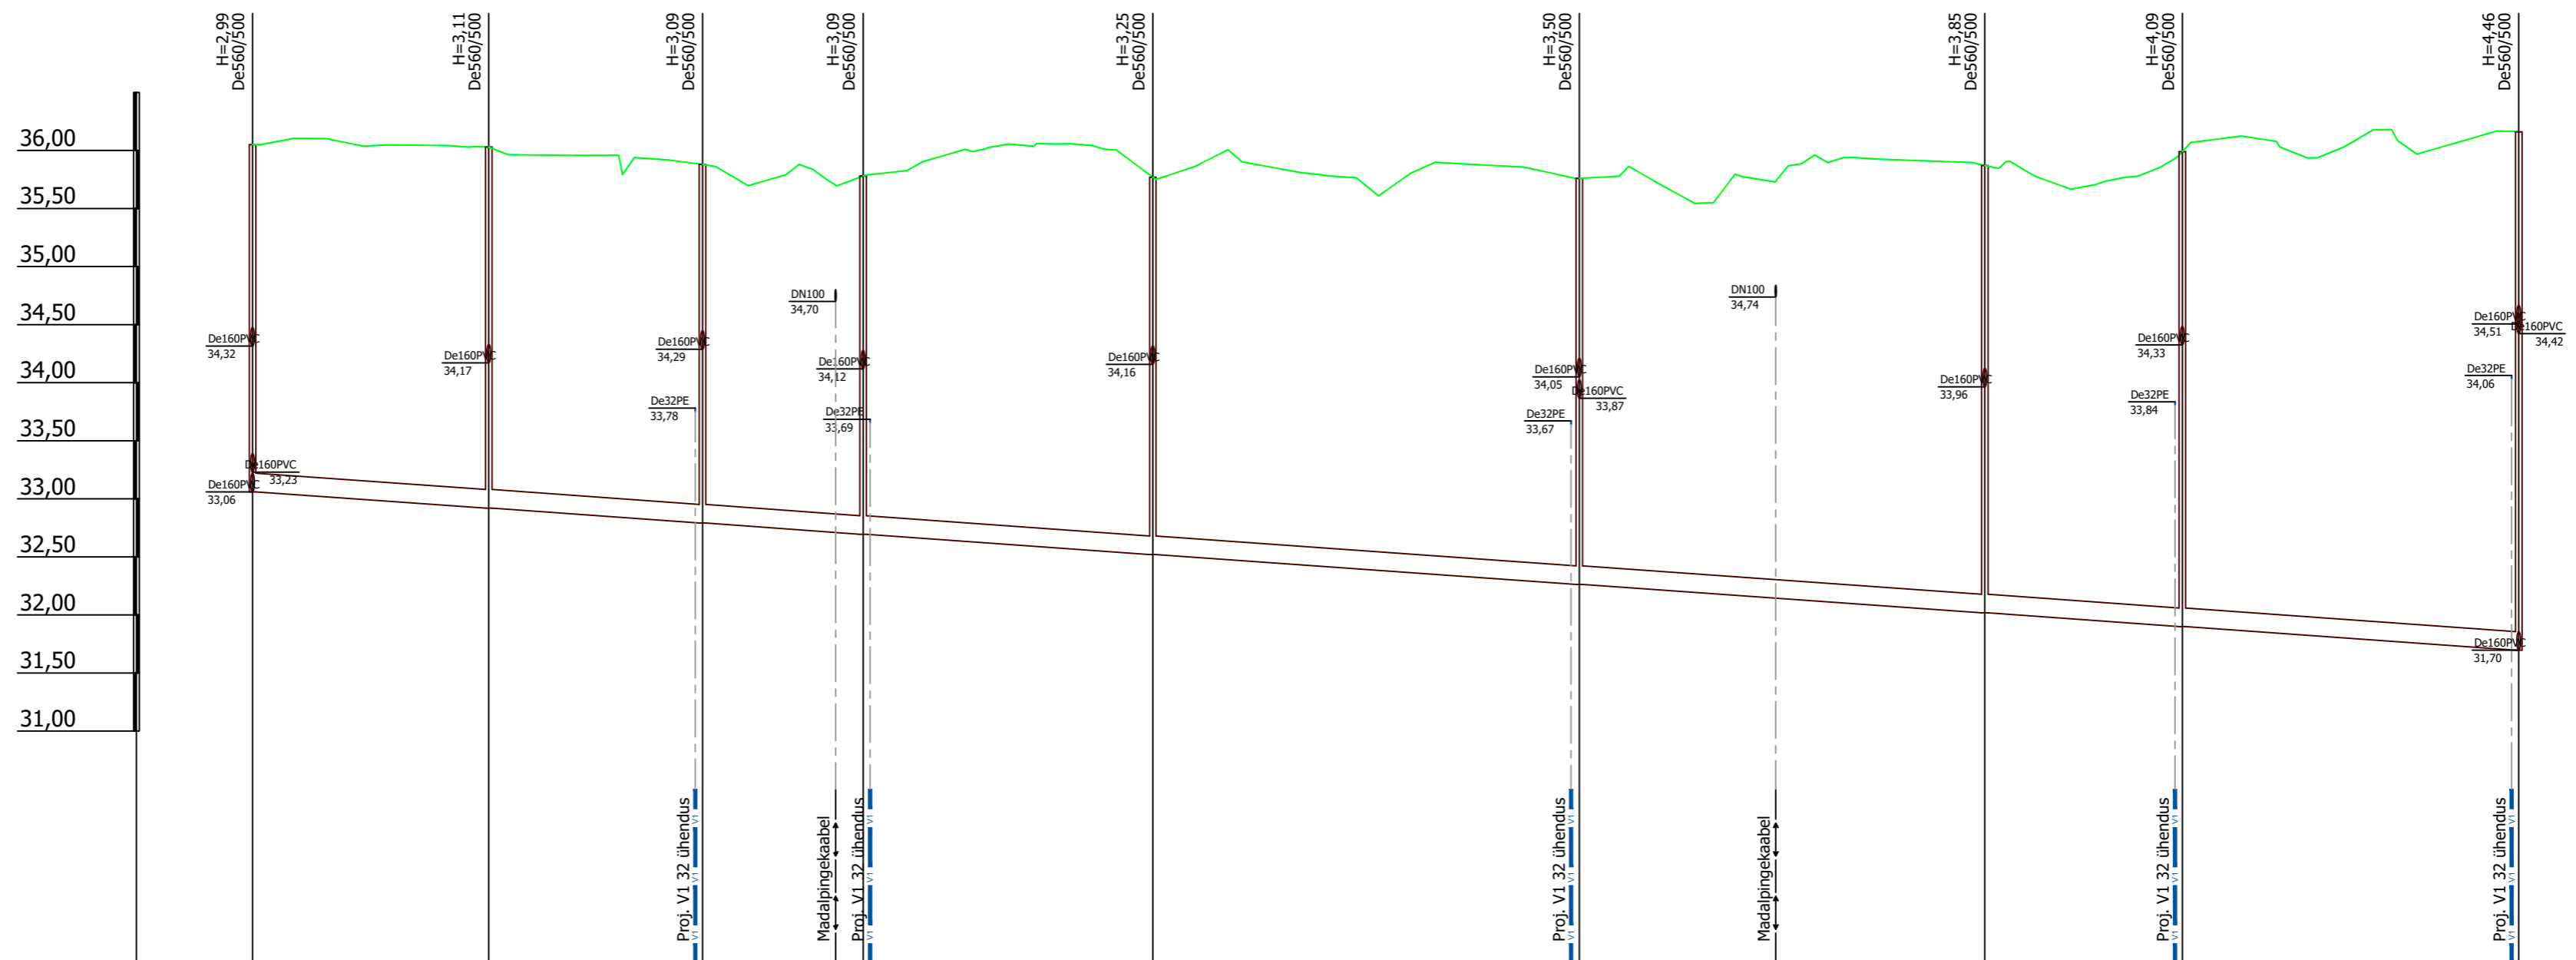


Mhor: 1:500
Mver: 1:50

KAEVU TÄHIS	K1-1922	K1-1921	K1-1920	K1-1919	K1-1918	K1-1917	K1-1916	K1-1915	K1-1914
OLEMASOLEVA MAAPINNA KÕRGUS (m ABS)	36,05	36,03	35,88	35,78	35,77	35,76	35,87	35,99	36,16
PROJEKTEERITUD MAAPINNA KÕRGUS (m ABS)	36,05	36,03	35,88	35,78	35,77	35,76	35,87	35,99	36,16
TORU PÕHJA KÕRGUS (m ABS)	33,06	32,92	32,79	32,69	32,52	32,26	32,02	31,90	31,70
TORU RAJAMISSÜGAVUS	2,99	3,11	3,09	3,09	3,25	3,50	3,85	4,09	4,46
LANG	195,2m								0,007
TORU MATERJAL	De160 PVC - 195,2m								
VAHEKAUGUSED (m)	20,3	18,4	13,8	24,9	36,7	34,9	17,0	29,0	
SIRGESTATUD TRASSI PLAAN									


Muudatuse nr	Kuupäev	Projekteerija	Vastutav spetsialist	Selgitus
<p> OÜ KESKKONNAPROJEKT A: Ringtee 12, 50105 Tartu T: +372 7305 060 E: kp@keskkonnaprojekt.ee MTR reg nr EP10769210-0001 </p>		Töö nimetus Peipsi põhjaranniku vee ja kanali projekteerimine - ehitusetapp I		Töö tellija Alutaguse Vallavalitsus
Vastutav spetsialist Janno Erm		Allkiri /allkirjastatud digitaalselt/	Objekti aadress Kauksi, Kuru ja Uusküla, Alutaguse vald, Ida-Viru maakond	
Projekteeris Kätlin Vodka		Allkiri /allkirjastatud digitaalselt/	Joonise nimetus Ala 19 torustike pikiprofiilid	Töö väljaandmise aeg 05.02.2024 Joonise digiaadress 319801_PP_VK-6-5460_v02_Ala19-pikiprofiilid.d
			Projekti staadium PP	Töö number 3198
			Mootkava 1:500	Joonise number VK-6-59

ALA19 K1-3

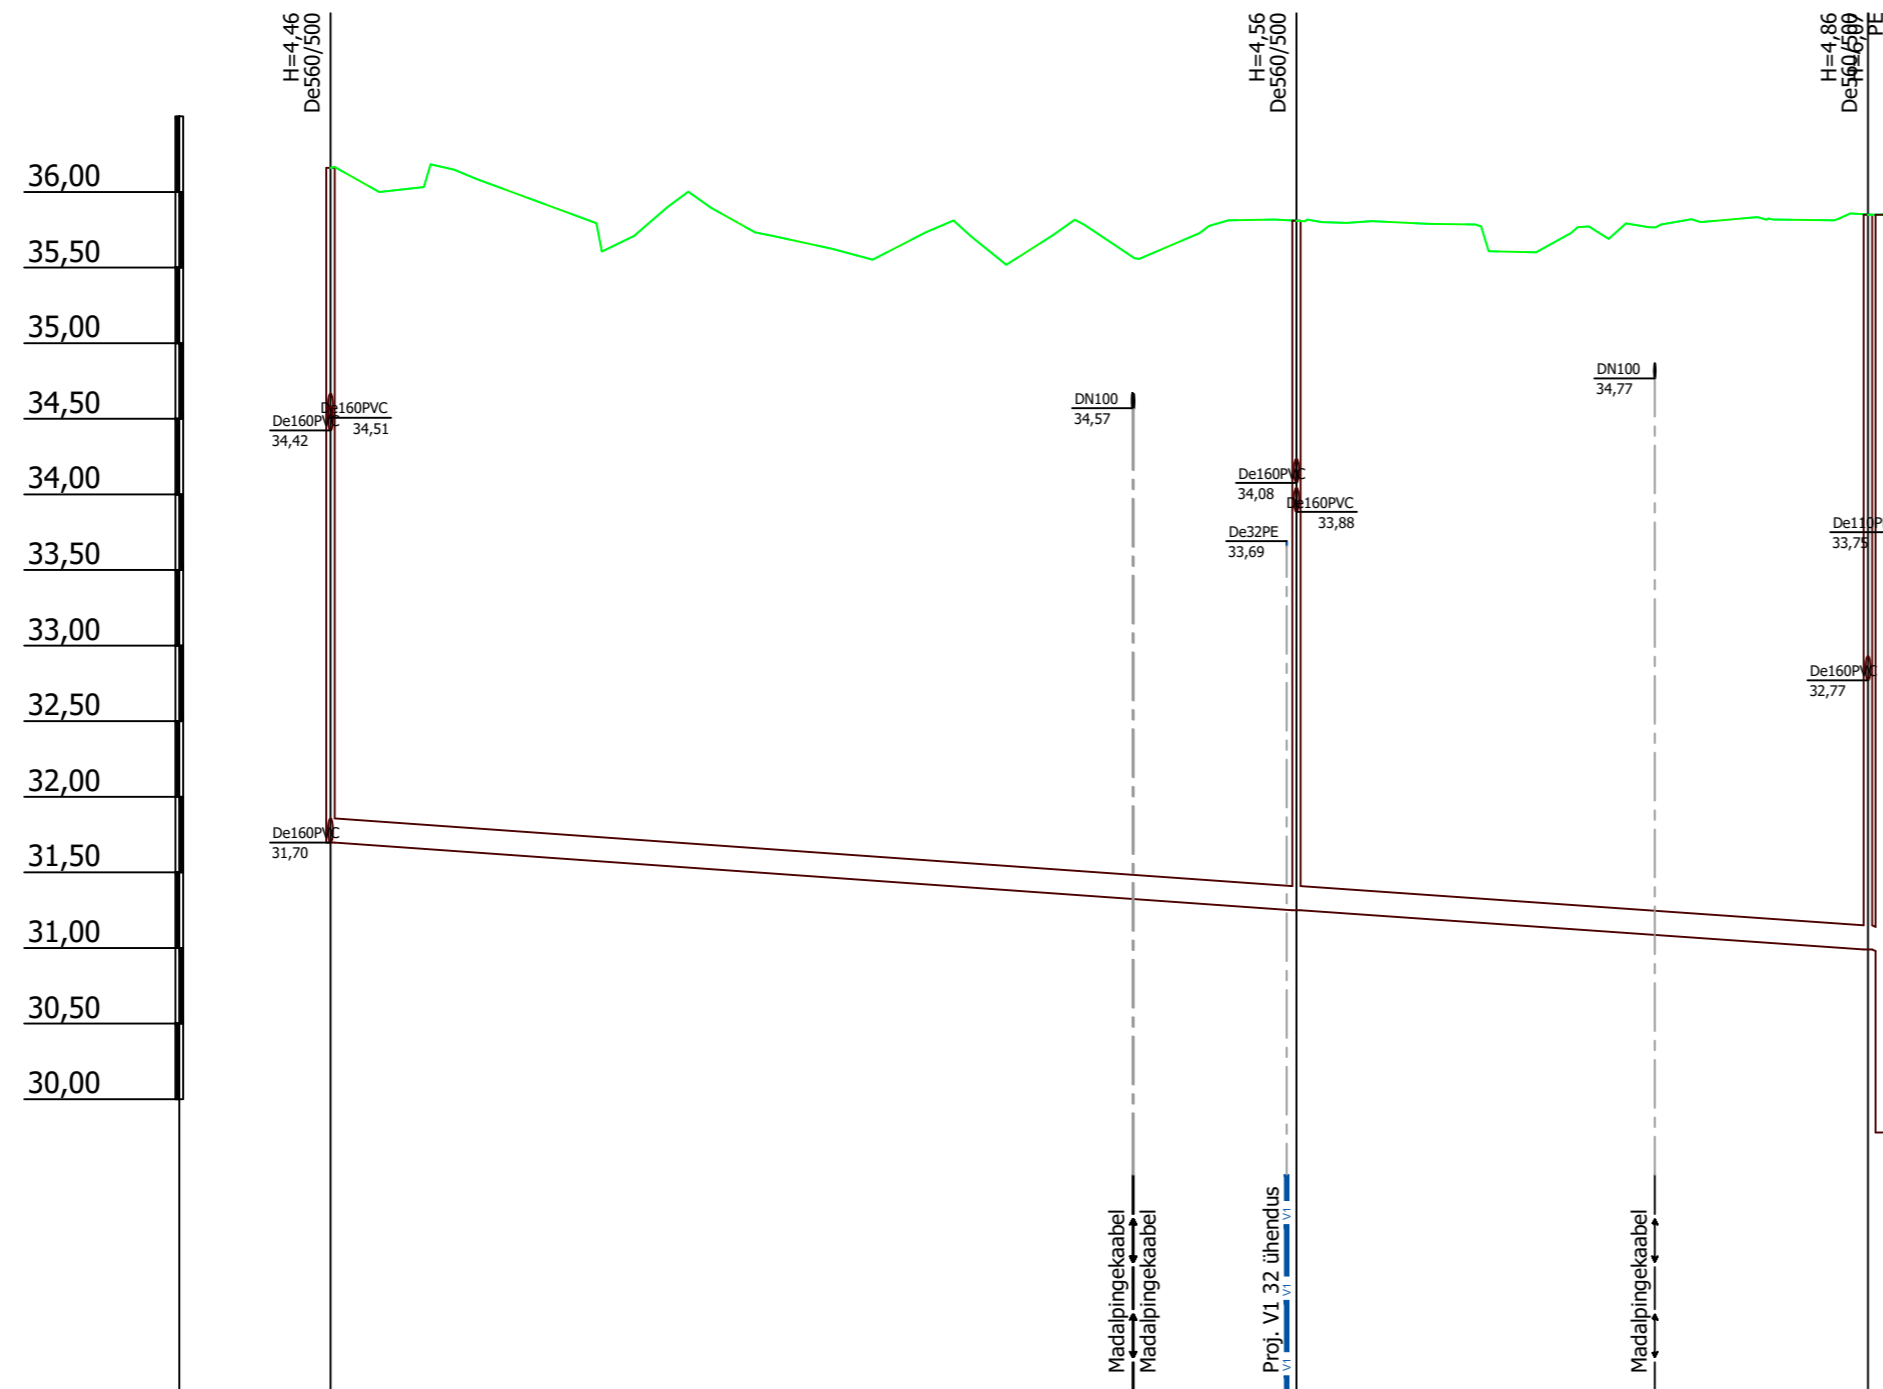

Mhor: 1:500
Mver: 1:50

KAEVU TÄHIS	K1-1914	K1-1913	K1-1912 Kauksi-RKP-006
OLEMASOLEVA MAAPINNA KÕRGUS (m ABS)	36,16	35,81	35,85 35,85
PROJEKTEERITUD MAAPINNA KÕRGUS (m ABS)	36,16	35,81	35,85 35,85
TORU PÕHJA KÕRGUS (m ABS)	31,70	31,25	30,99 30,98
TORU RAJAMISSÜGAVUS	4,46	4,56	4,86 4,87
LANG	103,2m		0,007
TORU MATERJAL	De160 PVC - 103,2m		
VAHEKAUGUSED (m)	63,9		37,8 1,5
SIRGESTATUD TRASSI PLAAN			

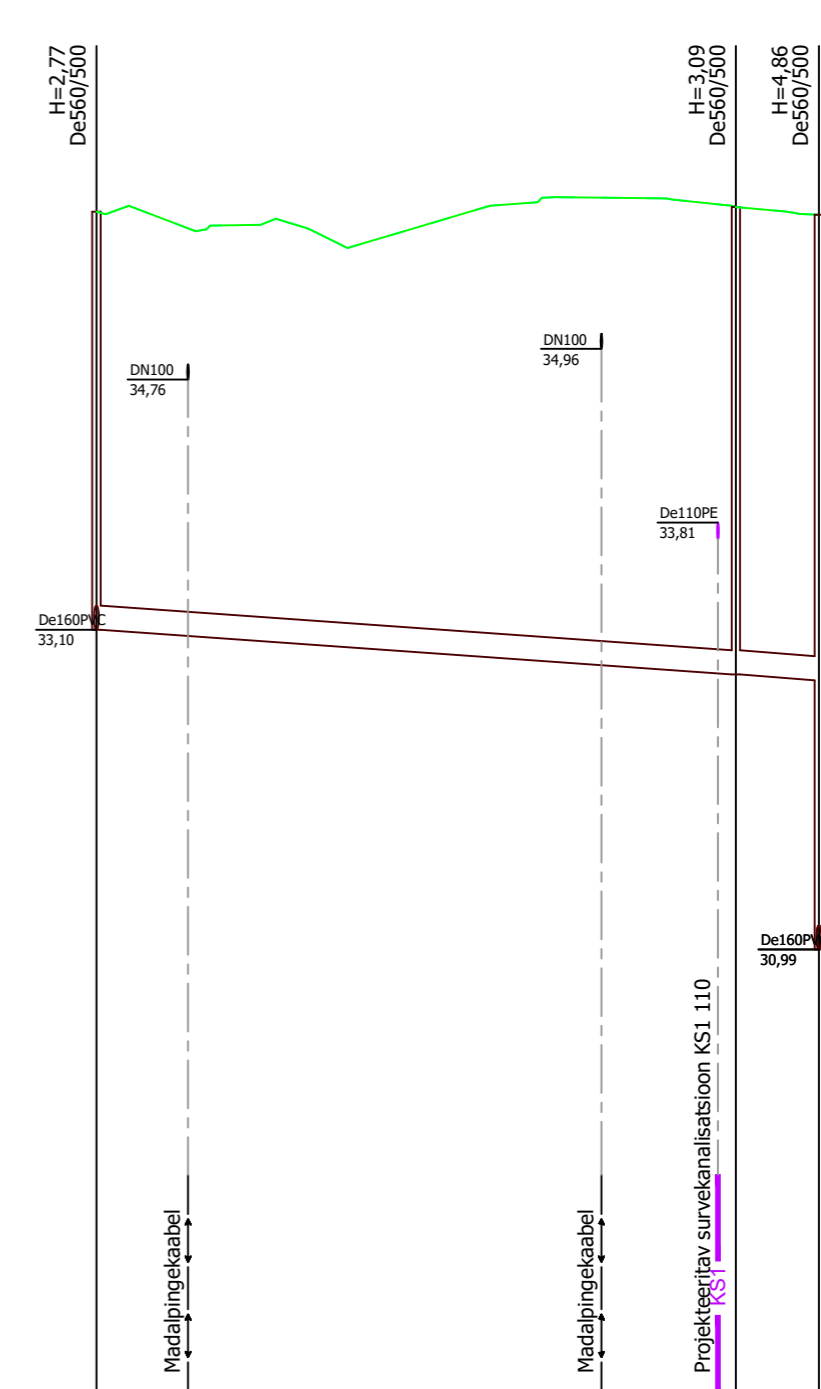

K1-1910	K1-1911	K1-1912
35,87	35,90	35,85
35,87	35,90	35,85
33,10	32,81	32,77
2,77	3,09	3,08
47,8m		0,007
De160 PVC - 47,8m		
42,3		5,5

Muudatuse nr	Kuupäev	Projekteerija	Vastutav spetsialist	Selgitus
		Töö nimetus Peipsi põhjaranniku vee ja kanali projekteerimine - ehitusetapp I		Töö tellija Alutaguse Vallavalitsus
OÜ KESKKONNAPROJEKT A: Ringtee 12, 50105 Tartu T: +372 7305 060 E: kp@keskkonnaprojekt.ee MTR reg nr EP10769210-0001		Joonise nimetus Ala 19 torustike pikiprofiilid		Töö väljaandmise aeg 05.02.2024 Joonise digiaadress 319801_PP_VK-6-5460_v02_Ala19-pikiprofiil.d
Vastutav spetsialist	Allkiri / allkirjastatud digitaalselt /	Objekti aadress	Projekti staadium	Töö number
Janno Erm		Kauksi, Kuru ja Uusküla, Alutaguse vald, Ida-Viru maakond	PP	3198
Projekteeris	Allkiri / allkirjastatud digitaalselt /		Möötkava	Joonise number
Kätlin Vodja			1:500	VK-6-60