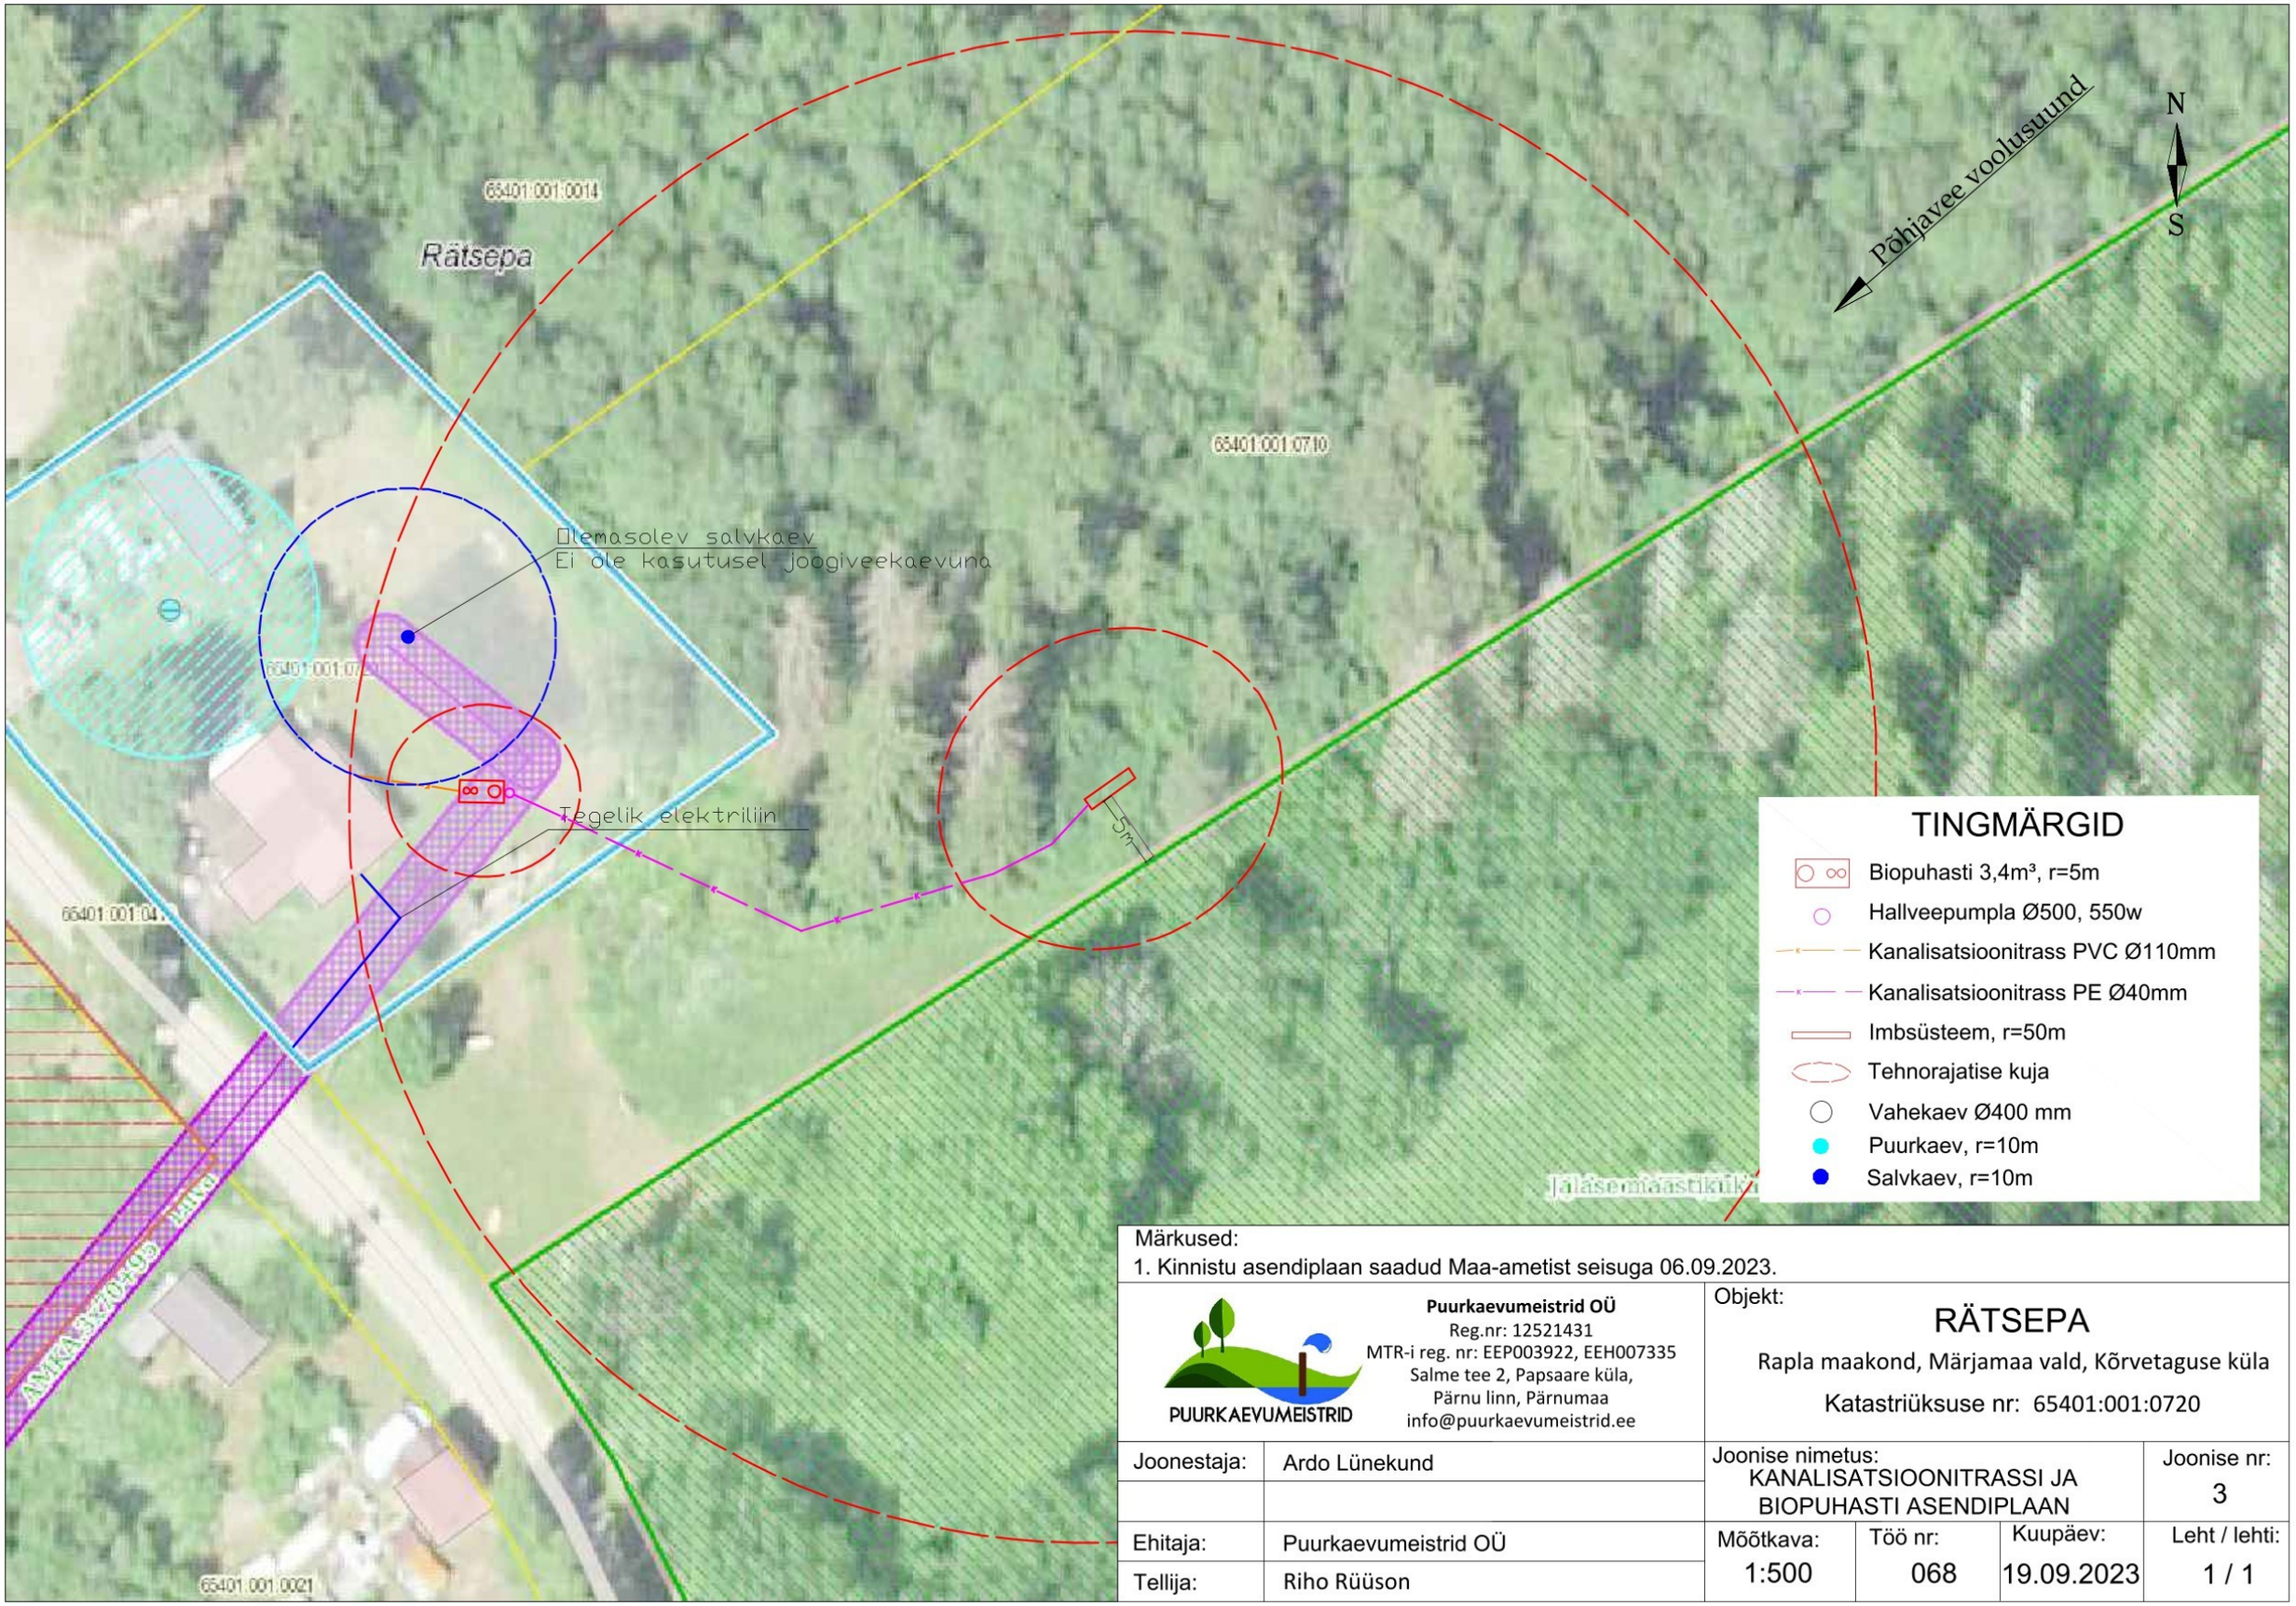

Märkused:
1. Kinnistu asendiplaan saadud Maa-ametist seisuga 06.09.2023.

Puurkaevumeistrid OÜ
Reg.nr: 12521431
MTR-i reg. nr: EEP003922, EEH007335
Salme tee 2, Papsaare küla,
Pärnu linn, Pärnumaa
info@puurkaevumeistrid.ee

Objekt:
RÄTSEPA
Rapla maakond, Märjamaa vald, Kõrvetaguse küla
Katastriüksuse nr: 65401:001:0720

Joonestaja:	Ardo Lünekund	Joonise nimetus: KANALISATSIOONITRASSI JA BIOPUHASTI ASENDIPLAAN			Joonise nr: 3
Ehitaja:	Puurkaevumeistrid OÜ	Mõõtkava: 1:500	Töö nr: 068	Kuupäev: 19.09.2023	Leht / lehti: 1 / 1
Tellija:	Riho Rüüson				