


Isikliku kasutusõiguse seadmise plaan

IKÕ ala Pos nr (plaanil)	Kinnistu registriosa nr	Katastriüksuse tunnus, nimi ja sihtotstarve	IKÕ ala pindala ruutmeetrites m <sup>2</sup>	
Pos 1	4202450	83101:003:0027; 22103 Tartu-Ilmatsalu-Rõhu tee; transpordimaa	44	

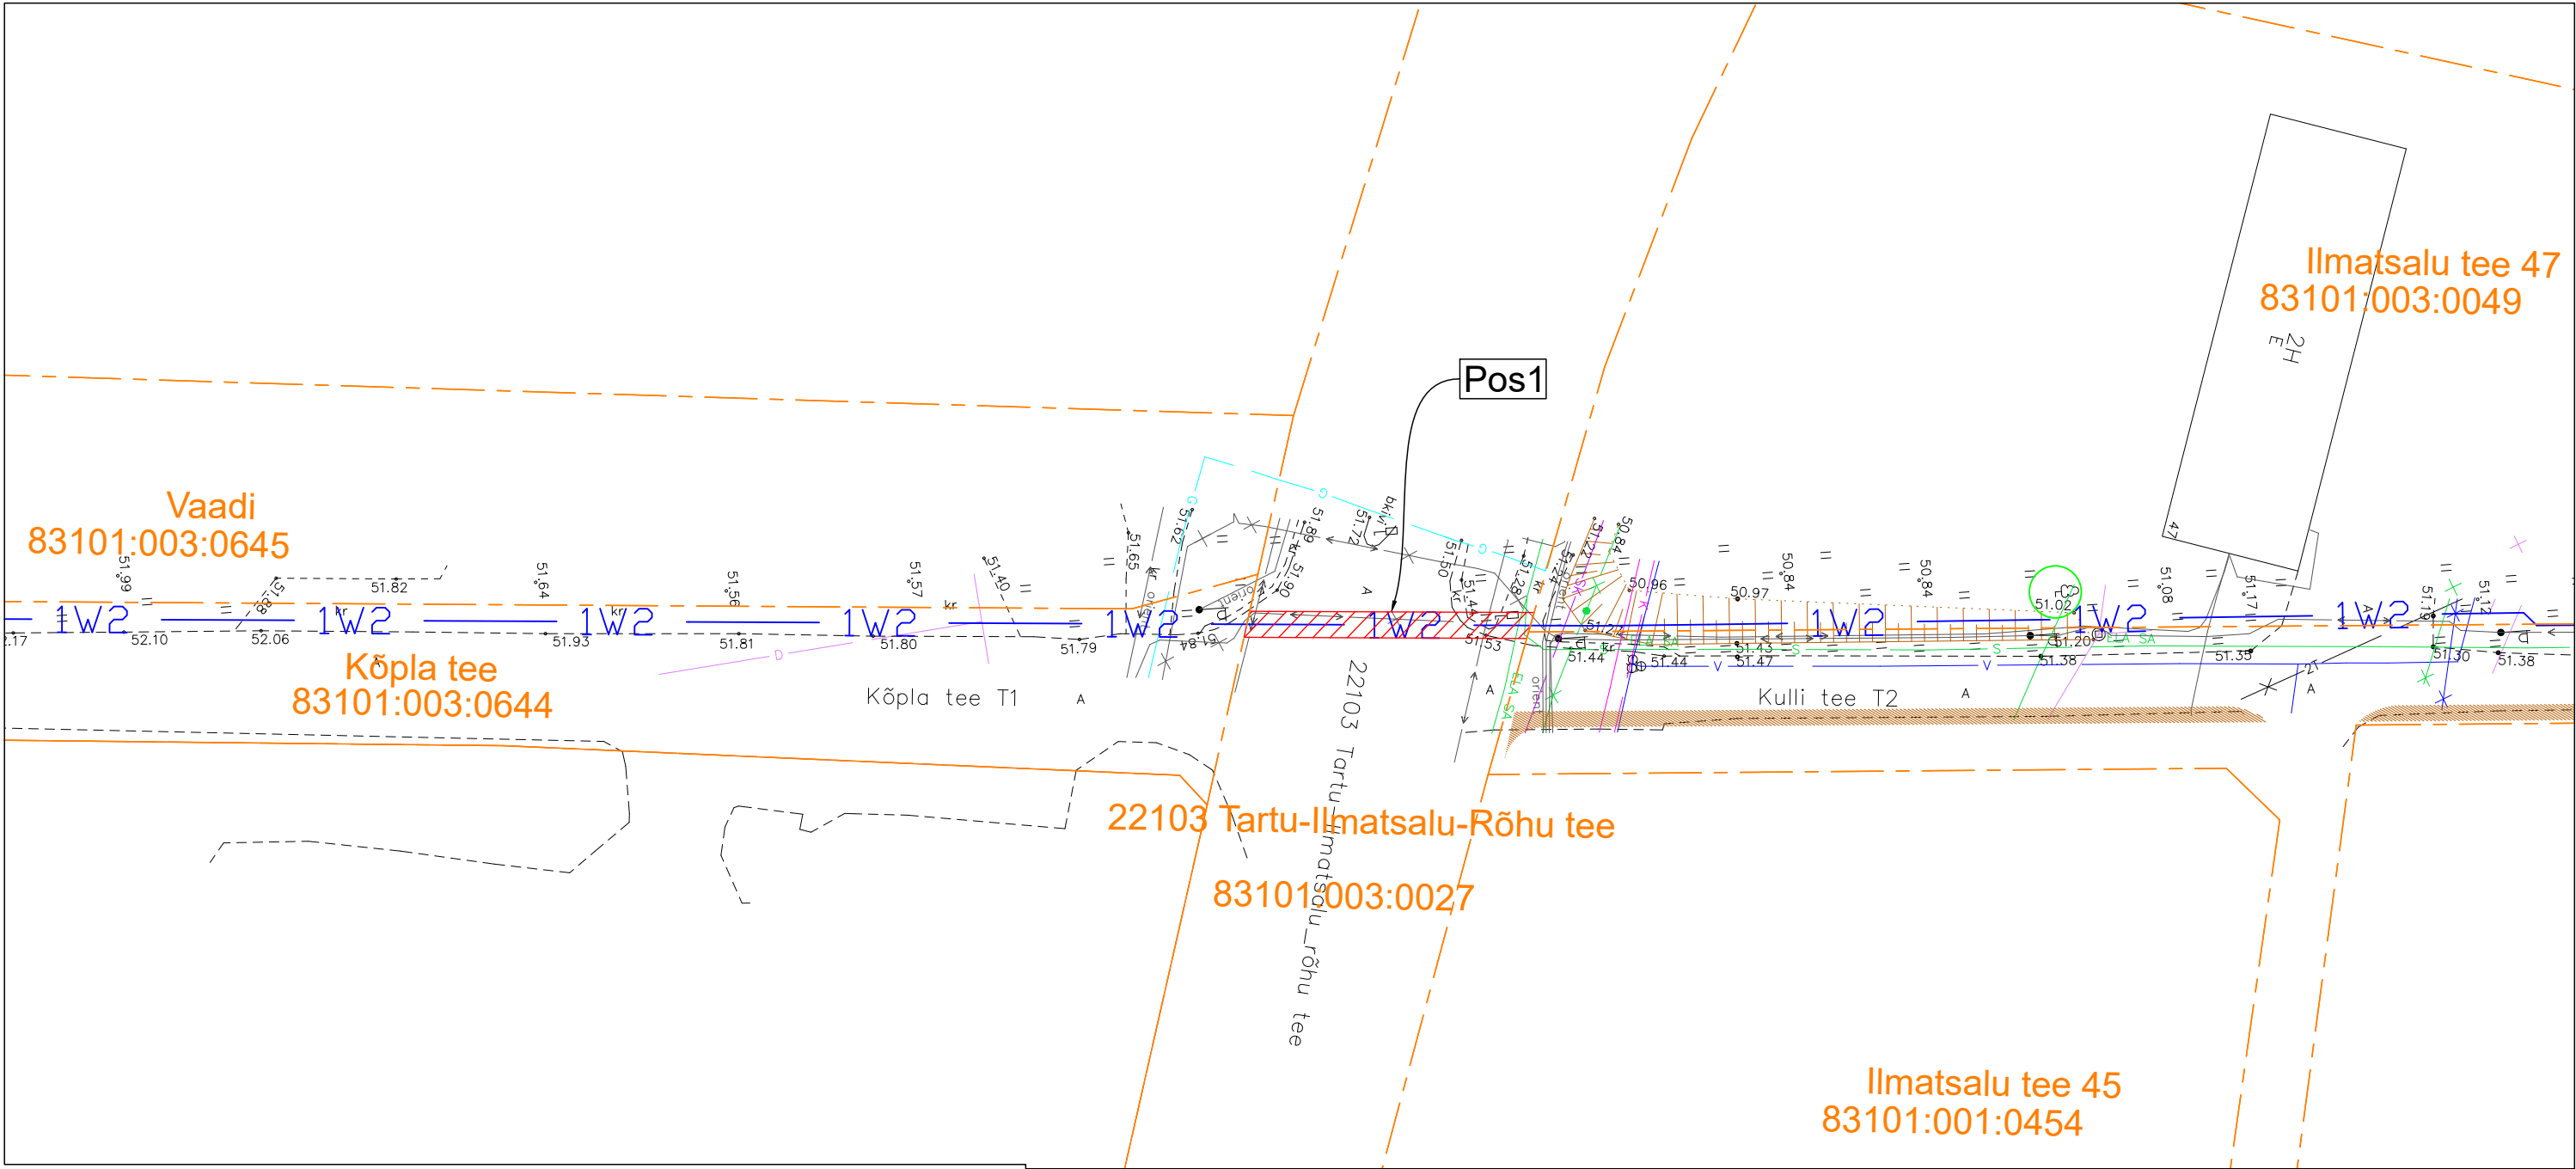

Projekti nimi Tartu-Ilmatsalu, Tartu-Rõhu ja Tartu- Nõo 15 kV fiidrite ümberehitus tööd TÖÖPROJEKT			Töö nr LR7509
Koostaja Siim Sulamägi	Möötkava 1:500	Leht/ formaat : /A3	Kuupäev 23.03.2024

- Tingmärgid Enersense AS
- Kinnistupiir
- Isikliku kasutusõiguse seadmise ala
- Projekteeritud KP kaabel  
(Samas kaevikus 1 toru)