




Ankrumastide 90 ja 90B külgnevad visangud

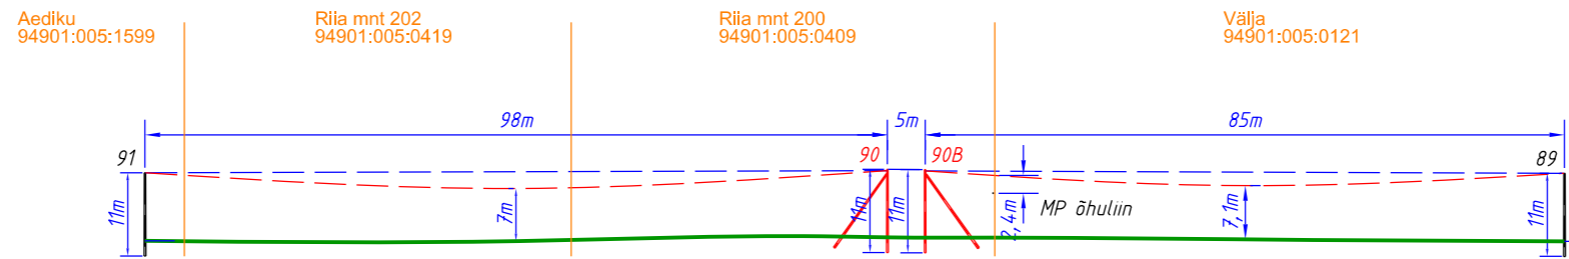


Ristmeväljad 15 kV õhuliini ristumistel kõrgepinge õhuliinidega

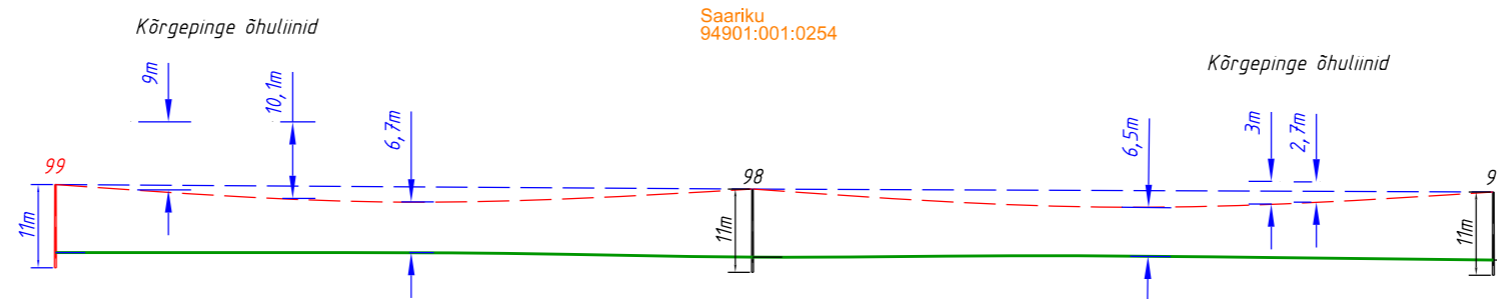



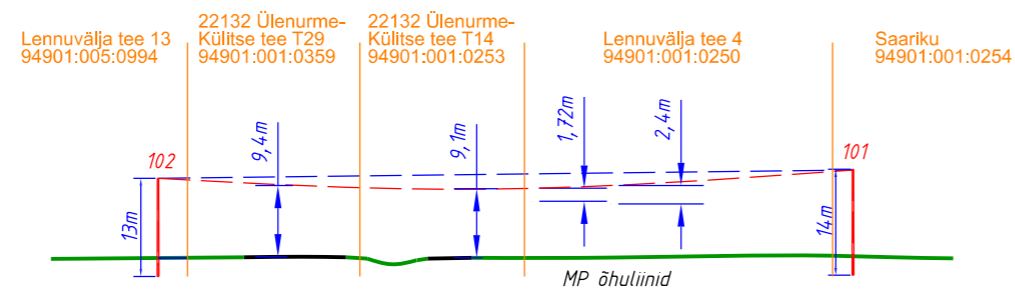Õhuliini ristumine  
22132 Ülenurme-Külitse tee T29 km 6,05

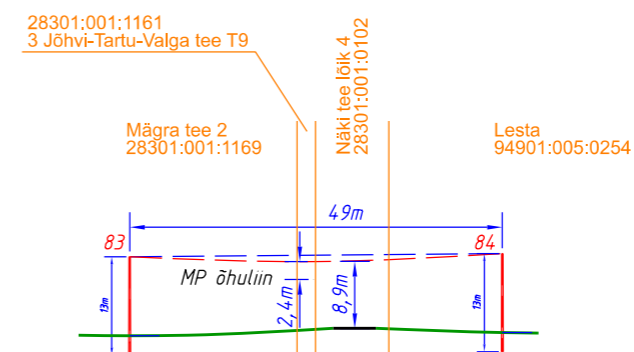

Näki tee lõik 4 ristumine



Tellija:	 	Address: Energia 4, Pärnu, 80042	Kuupäev: jaan. 2026
Töö nimetus:	Tartu - Nõo ja Tartu - Rõhu 15 kV F rekonstrueerimine Tööprojekt Tartu linn, Kambja vald, Nõo vald, Tartu maakond	Reg nr: 11445550	Töö nr: IP9127
Joonise nimetus:	15 kV õhuliini pikiprofiil	Telefon: 5136891 e-mail: tarmo.laur@enersense.com	Joon nr: 005-2 Mõõtkava: (A3)
		Projekteerija: Tarmo Laur	