


# ISIKLIKU KASUTUSÕIGUSE SEADMISE PLAAN

IKÕ ala Pos nr (plaanil)	Kinnistu registriosa nr	Katastri tunnus, nimi ja sihtotstarve	IKÕ ala pindala m <sup>2</sup>
Pos 5	9194350	72703:001:0606 4 Tallinn-Pärnu-Ikla tee L1	57,0

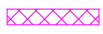

IKÕ seadmise ala




Projekteeritud sidekanalisatsioon 100 m A-klass  
kinnisel meetodil teostatav, pikkus 66,0 m



Kinnistute piirid



IKÕ ala seadmise positsiooni nr

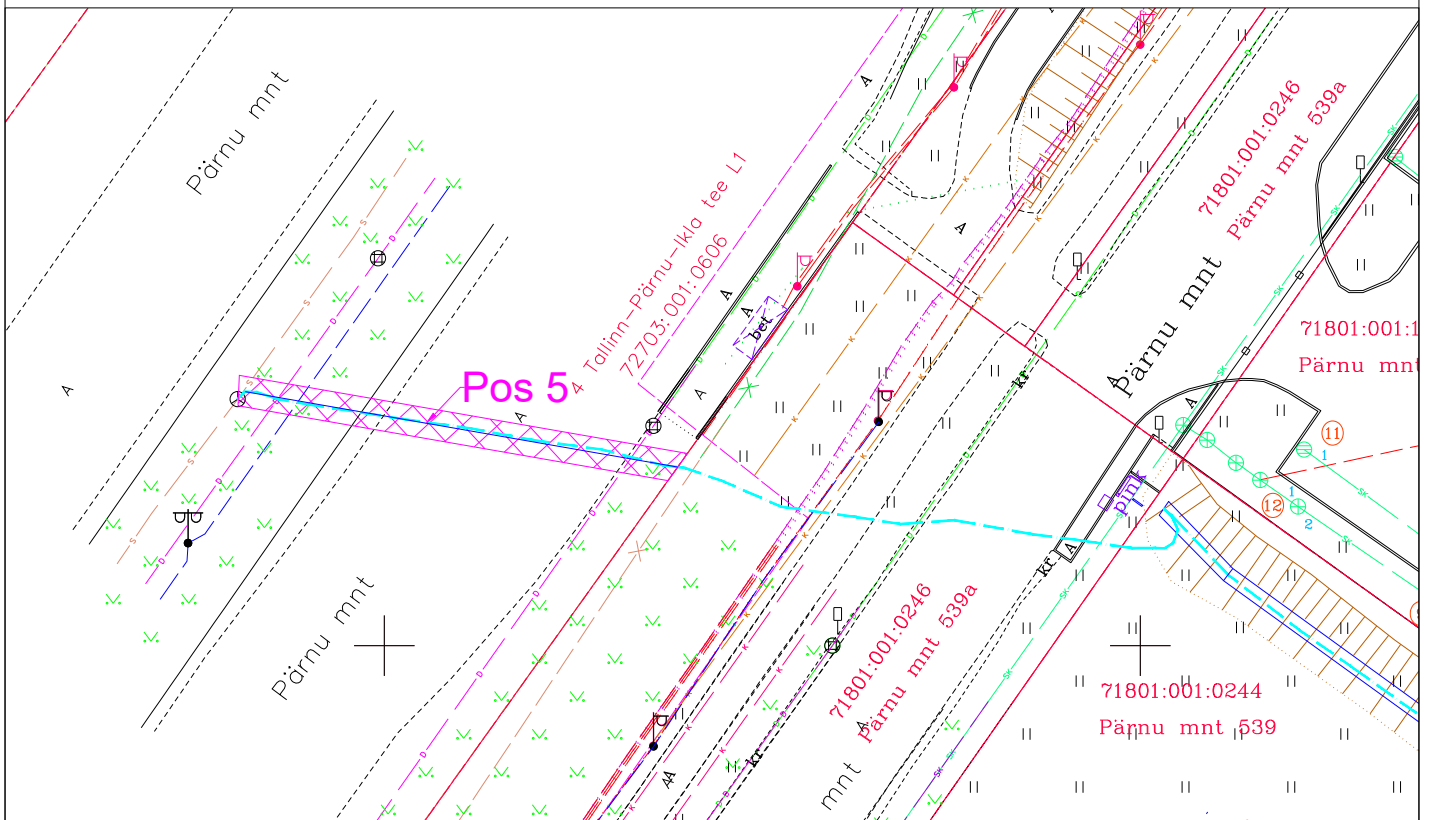

PROJEKTI NIMETUS/ ASUKOHT

Autokeskus  
Pärnu mnt 539  
Jälgimäe küla, Saku vald, Harjumaakond

TÖÖ NR

KU2403

KOOSTAJA:

KUVAJA OÜ

MÕÖTKAVA

1:500

LEHT/ FORMAAT

1/A4

KUUPÄEV

31.03.26