LEHT 9/10

Rekonstrueeritav KP õhuliin Al/Fe 62mm², L=6m

Paigaldada III klassi kreosootimmutusega mast L=11m

Mast nr. M271

Rekonstrueeritav KP õhuliin Al/Fe 62mm² mastide nr. M52 ja M272 vahel, Ltrass=330m/Lvaruga=347m

43301:001:1201 Himmiste

Rekonstrueeritav KP õhuliin Al/Fe 62mm², L=68m

Rekonstrueeritav KP õhuliin Al/Fe 62mm², L=90m

Rekonstrueeritav KP õhuliin Al/Fe 62mm², L=77m

Mast nr. M272A
Lahklüliti Heimu LP LL 13 ümber tõsta uuele mastile

Paigaldada III klassi kreosootimmutusega mast L=11m

Mast nr. M270

Paigaldada III klassi kreosootimmutusega mast L=11m

Mast nr. M269

Paigaldada III klassi kreosootimmutusega mast L=12m

Paigaldada IV klassi kreosootimmutusega mast L=11m ja tõmmitsad (ankurdada traaversi otstest)

Mast nr. M272
Kuusnõmme AJ ümber ehitada

44001:001:0245 Mihkli

LEHT 8

43301:001:1200 Himmiste-Põllu

N

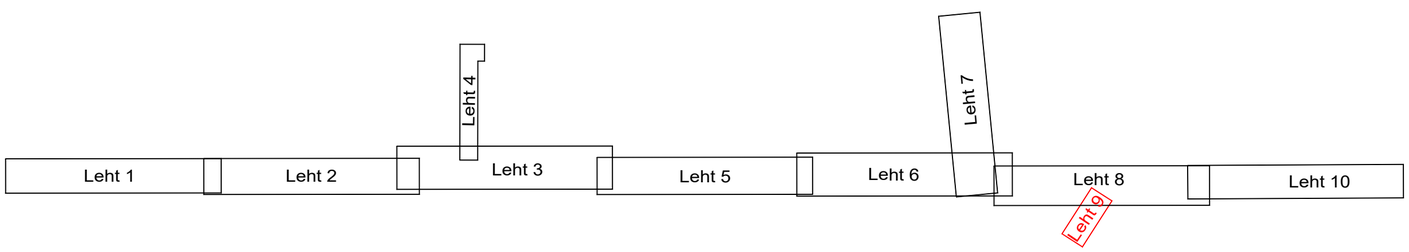

Tähistused

- Olemasolev sideõhuliin
- Olemasolev sidekanalisatsioon
- Olemasolev MP kaabelliin
- Olemasolev MP õhuliin
- Olemasolev KP õhuliin
- Katastripiir
- Rekonstrueeritav keskpinge õhuliin
- Projekteeritav mast
- Projekteeritav tugi
- Projekteeritav tõmmits
- Demonteeritav liin/objekt

Märkused:
1. Peale kaevetööde lõppu taastada töödele eelnenud olukord. Taastada katted.
2. Paigaldus- ja ehitustöödel juhinduda k.o. projektist, kehtivatest eeskirjadest ja Elektrilevi OÜ ning teiste asjaomaste organisatsioonide kooskõlastamisel esitatud nõuetest.

Projekt: **Kihelkonna-Vilsandi 10kV õhuliini rekonstrueerimine, Saaremaa**						Tellija: **Elektrilevi OÜ**		
LEONHARD WEISS	Joonis: **Elektrivõrgu plaan**					Joonise nr: **IP7462-1**		
	Projekteeris	**Erki Juurikas**			Tel. 58001668	Mõõtkava	M 1:500	
	Projektijuht	**Erki Juurikas**				Staadium	Põhiprojekt	
	Kontrollis	**Keio Altoja**				Keel	Leht	Lehti
						EST	9	10

E-post estonia@leonhard-weiss.com
Telefon +372 601 2285
Registrikood 12083348