


X=6464600
Y=535150

tehnilised näitajad:

kinnistu pindala	8877 m ²
katastriüksuse tähis	84801:001:1707
elamu ehitisealune pind	170,7 m ²
elamu pikkus	19,1 m
elamu laius	9,4 m
elamu kõrgus maapinnast	14,0 m
elamu korruselisus	1
elamu suletud netopind	149,2 m ²
eluruumide pind	106,1 m ²
üldkasutatav pind (garaaz)	35,3 m ²
tehnopind	7,8 m ²
elamu maapealne maht	885,1 m ³
tulepüsvivusklass	TP3
elamu	±0,00=+7.80

LEPPEMÄRGID:

- JUURDEPÄÄS KINNISTULE
- PEASISSEPÄÄS ELAMUSSE
- HOONE amortiseerunud, liikvedeeritav
- ÜKSIKELAMU projekteeritud
- SISETEE KILLUSTIKKATTEGA olemasolev
- AUTOPARKLA
- SÕIDUSUUNAD
- ELEKTRILEVI liitumiskilp olemasolev
- MADALPINGE MAAKAABEL olemasolev
- MADALPINGE ÕHULIIN olemasolev
- SALVKAEV olemasolev
- VEEVARUSTUSTORUSTIK olemasolev
- KANALISATSIOONITORUSTIK olemasolev
- VÄIKEPUHASTI olemasolev
- TVK
- TULETÕRJE VEEVÕTUKOHT olemasolev
- PRÜGIKONTEINERI asukoht olemasolev
- KOMPOSTER olemasolev
- MAAPINNA KÕRGUSMÄRK
- MURUHALJASTUS olemasolev
- KÕRGHALJASTUS olemasolev
- HEKK olemasolev

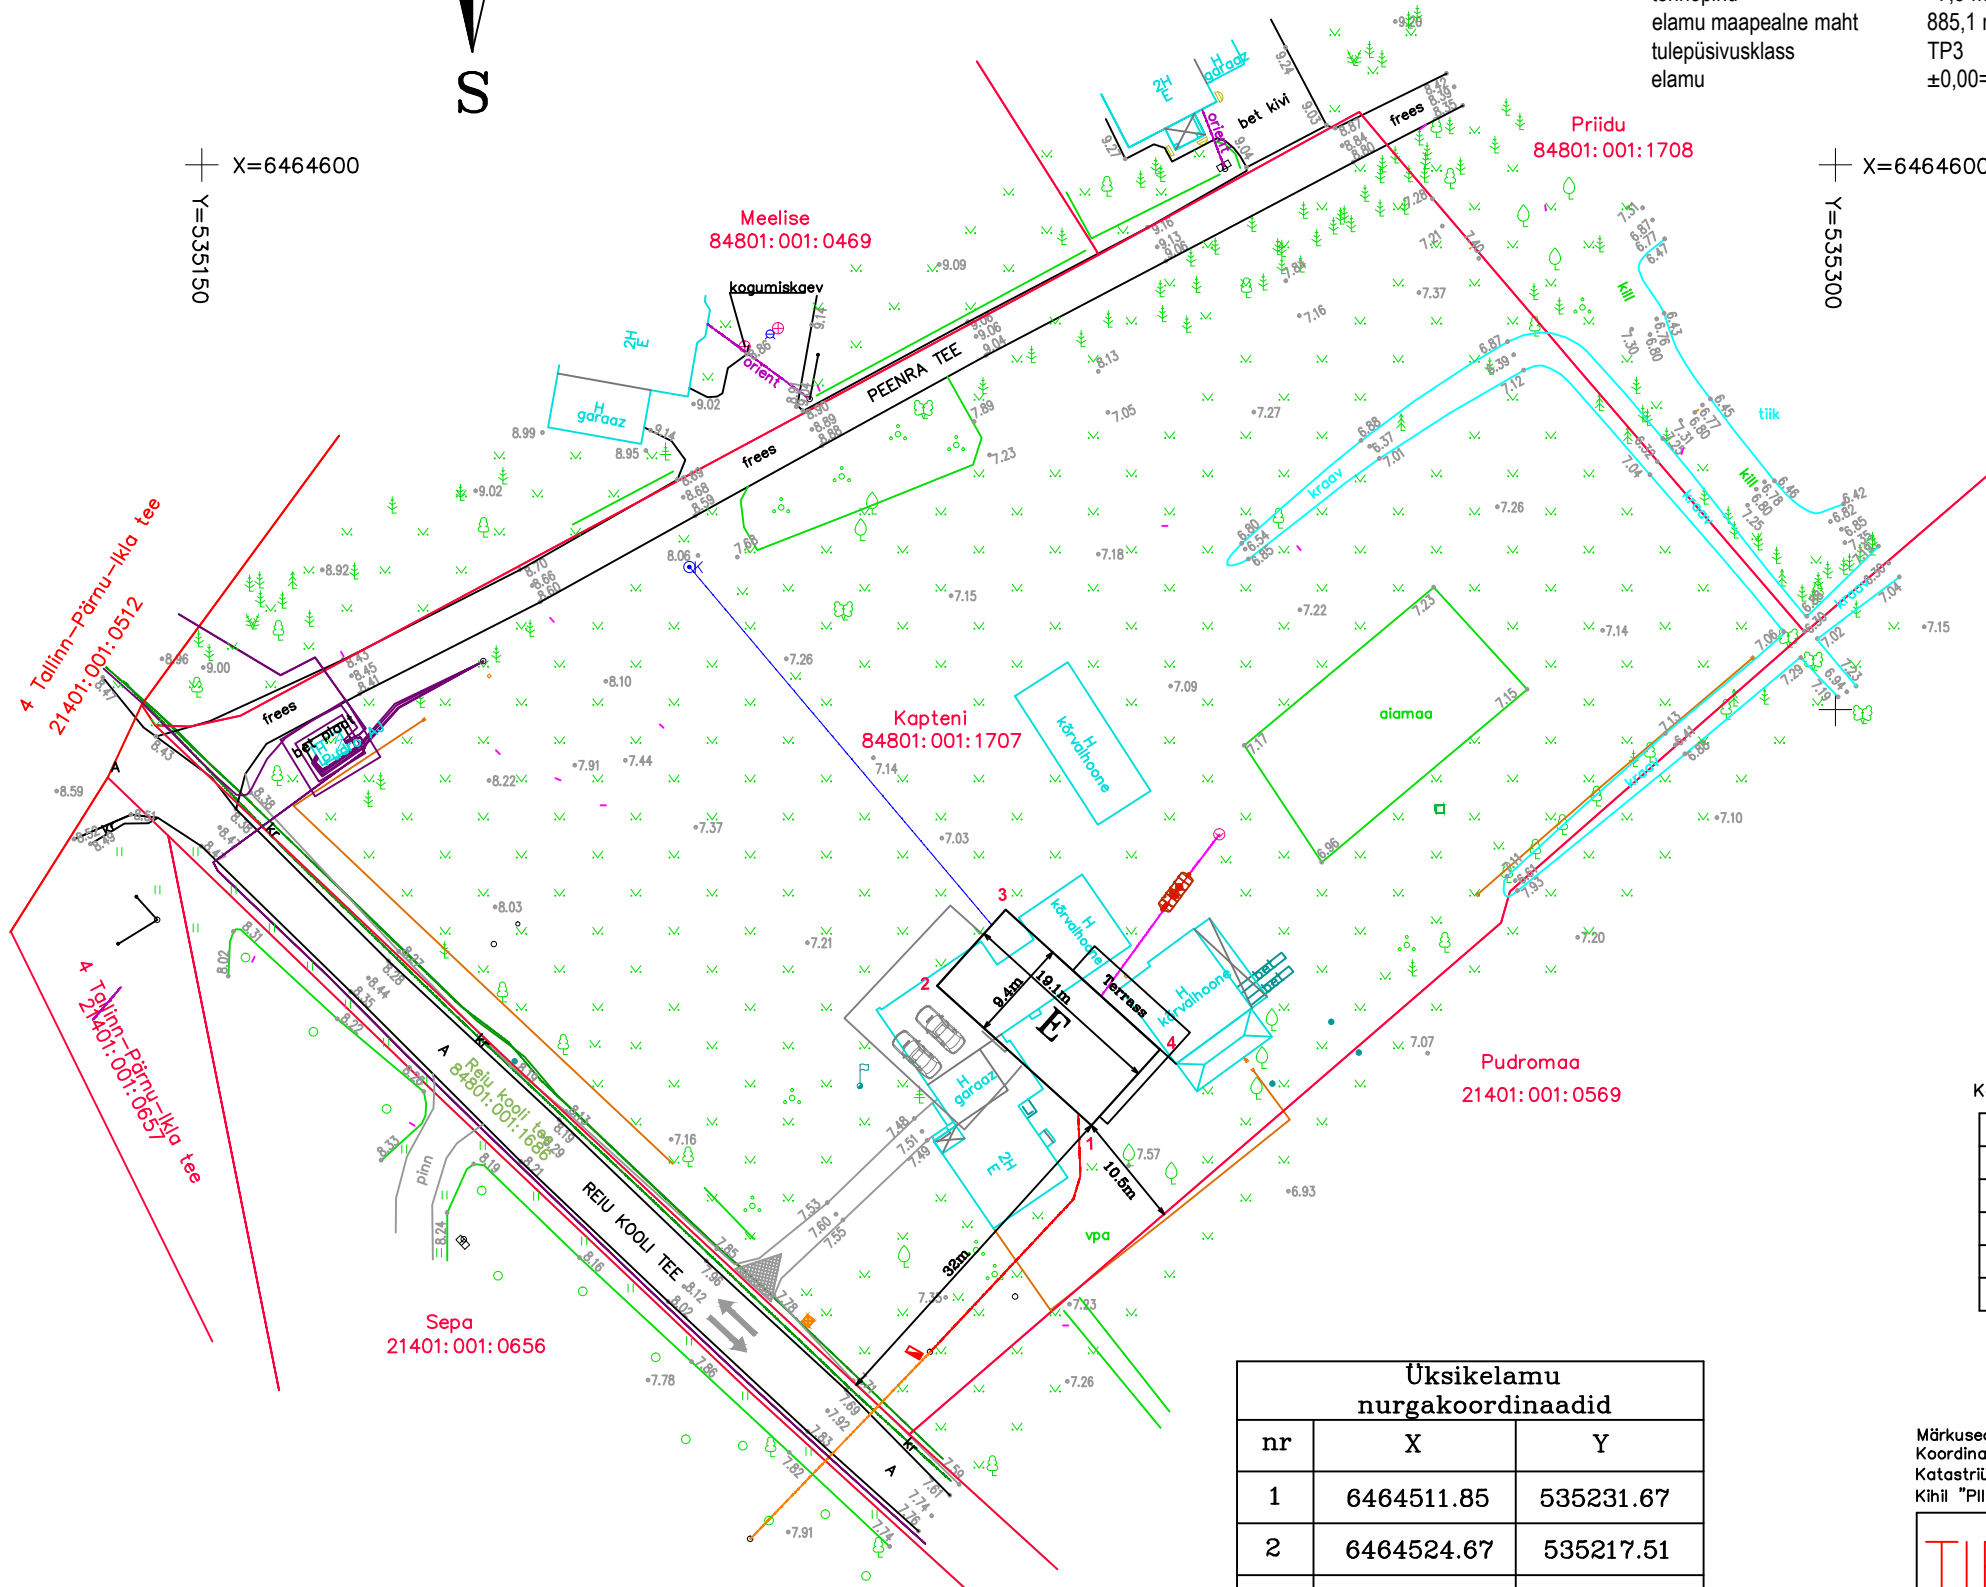

KANALIKAEVUDE TEHNILISED ANDMED

Kaevu nr	maap	kaas	põhi	läbim.seinad	kaas	nr	kõrgus	läbim.mater	asubumim	märkused	
1	7.55	7.55	6.88	200	pe	pl	1	6.88	110	pvc	2
							2	6.88	110	pvc	hoone
2	7.45	7.45				2*pl	1				septik
							2		110	pvc	1
3	7.48	7.48	6.05	700	bet	malm	1	6.84	100	asb	hoone
											kogumis-kaev

Üksikelamu nurgakoordinaadid

nr	X	Y
1	6464511.85	535231.67
2	6464524.67	535217.51
3	6464531.64	535223.82
4	6464518.82	535237.98

Märkused:
Koordinaadid riiklikus L-Est 97 süsteemis, kõrgused EH2000 süsteemis
Katastriüksuse piirid on saadud Maa-ameti digitaalse katastrikaardi väljavõtetelt seisuga 19.06.2024.
Kihil "PIIR" olevad piirijooned asukohad on informatiivsed.

<p>TIPPGE OÜ Pärnu tänav 5, 80010 PÄRNU tel. 4434160 fax. 4435183 GSM 50 12 785 Registrikood 11949457 Litsentsid 714 MA, 589 MA+ (Indrek Sauväll) EMTAK 71122, MTR-i reg. nr. EEG000210</p>	Objekt:	Kapteni kinnistu topo-geodeetiline moodistamine		
	Joonis:	Maa-ala plaan koos tehnoorkudega	Mõõkava:	Leht / lehti:
	Address / asukoht:	Reiu küla, Häädemeeste vald, Pärnu maakond	Tellija:	Lennart Sünt
	Möödistas:	7-14 juuni 2024	Virgo Valge	Töö nr:
Plaan koostas:	19. juuni 2024	Triin Toode	Kaardileht:	lehenr
Vastutab:		Indrek Sauväll	Fail:	2024TG144_Kapteni_Reiu_GA.dgn