



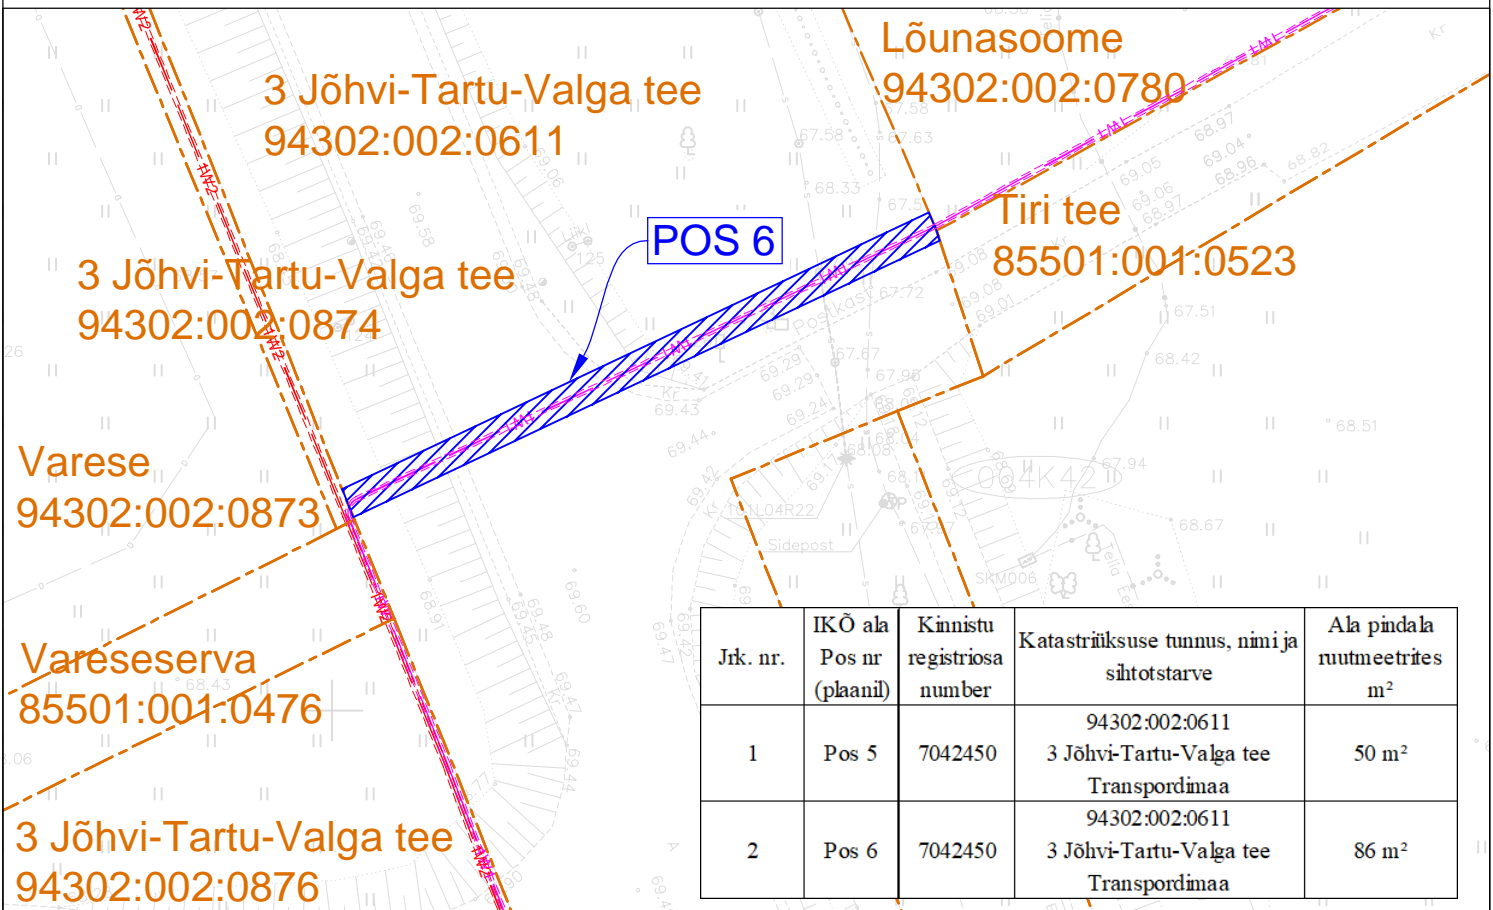

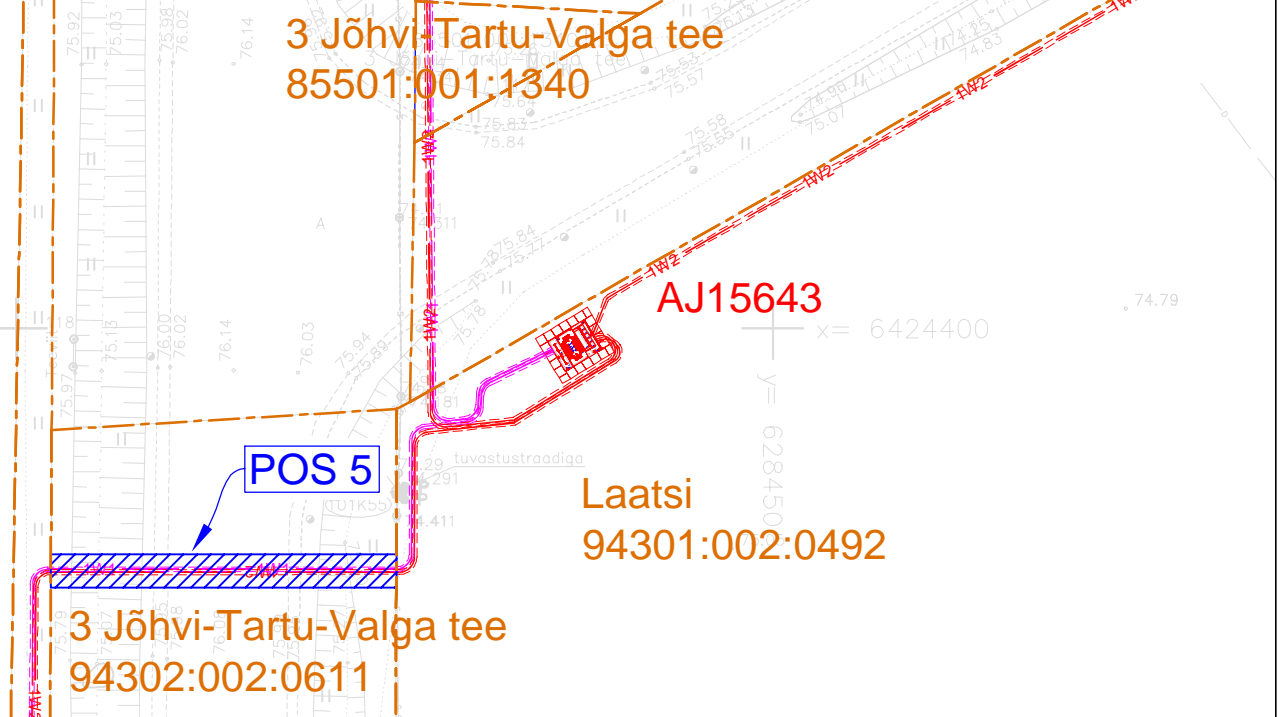


Isikliku kasutusõiguse seadmise plaan

Projekt Tsirguliina - Sooru fiider 2. etapp. Õru alevik, Õruste küla ja Kiviküla, Valga vald, Valga maakond				Tellija Elektrilevi OÜ		
 LEONHARD WEISS LEONHARD WEISS OÜ E-post estonia@leonhard-weiss.com Telefon +372 601 2285 Registrikood 12083348 EE101756486	Joonis Asendiplaan		Joonise nr IP7023-K2_TP_EL-4-01			
	Projekteeris	Raido Rebane	29.08.2024	+372 5699 8445	Mõõtkaava	M 1: 500
	Kontrollis	Andres Mee	29.08.2024	+372 511 9005	Staadium	Tööprojekt
Projekti juht				Keel	Leht	Lehti
				EST	1	15



Jrk. nr.	IKÕ ala Pos nr (plaanil)	Kinnistu registriosa number	Katastrüksuse tunnus, nimi ja sihtotstarve	Ala pindala ruutmeetrites m²
1	Pos 5	7042450	94302:002:0611 3 Jõhvi-Tartu-Valga tee Transpordimaa	50 m²
2	Pos 6	7042450	94302:002:0611 3 Jõhvi-Tartu-Valga tee Transpordimaa	86 m²

-  - Projekteeritud alajaam
-  - Projekteeritud 10 kV maakaabel kaitsetorus
-  - Projekteeritud 0,4 kV maakaabel kaitsetorus
-  - Isikliku kasutusõiguse seadmise ala
-  - Katastrüksuse piir

Koostaja: Raido Rebane
E-mail: r.rebane@leonhard-weiss.com