


Isikliku kasutusõigusega seadmise ala plaan (Leht 1/5)  
Ida-Viru maakond, Lüganuse vald, Sonda alevik

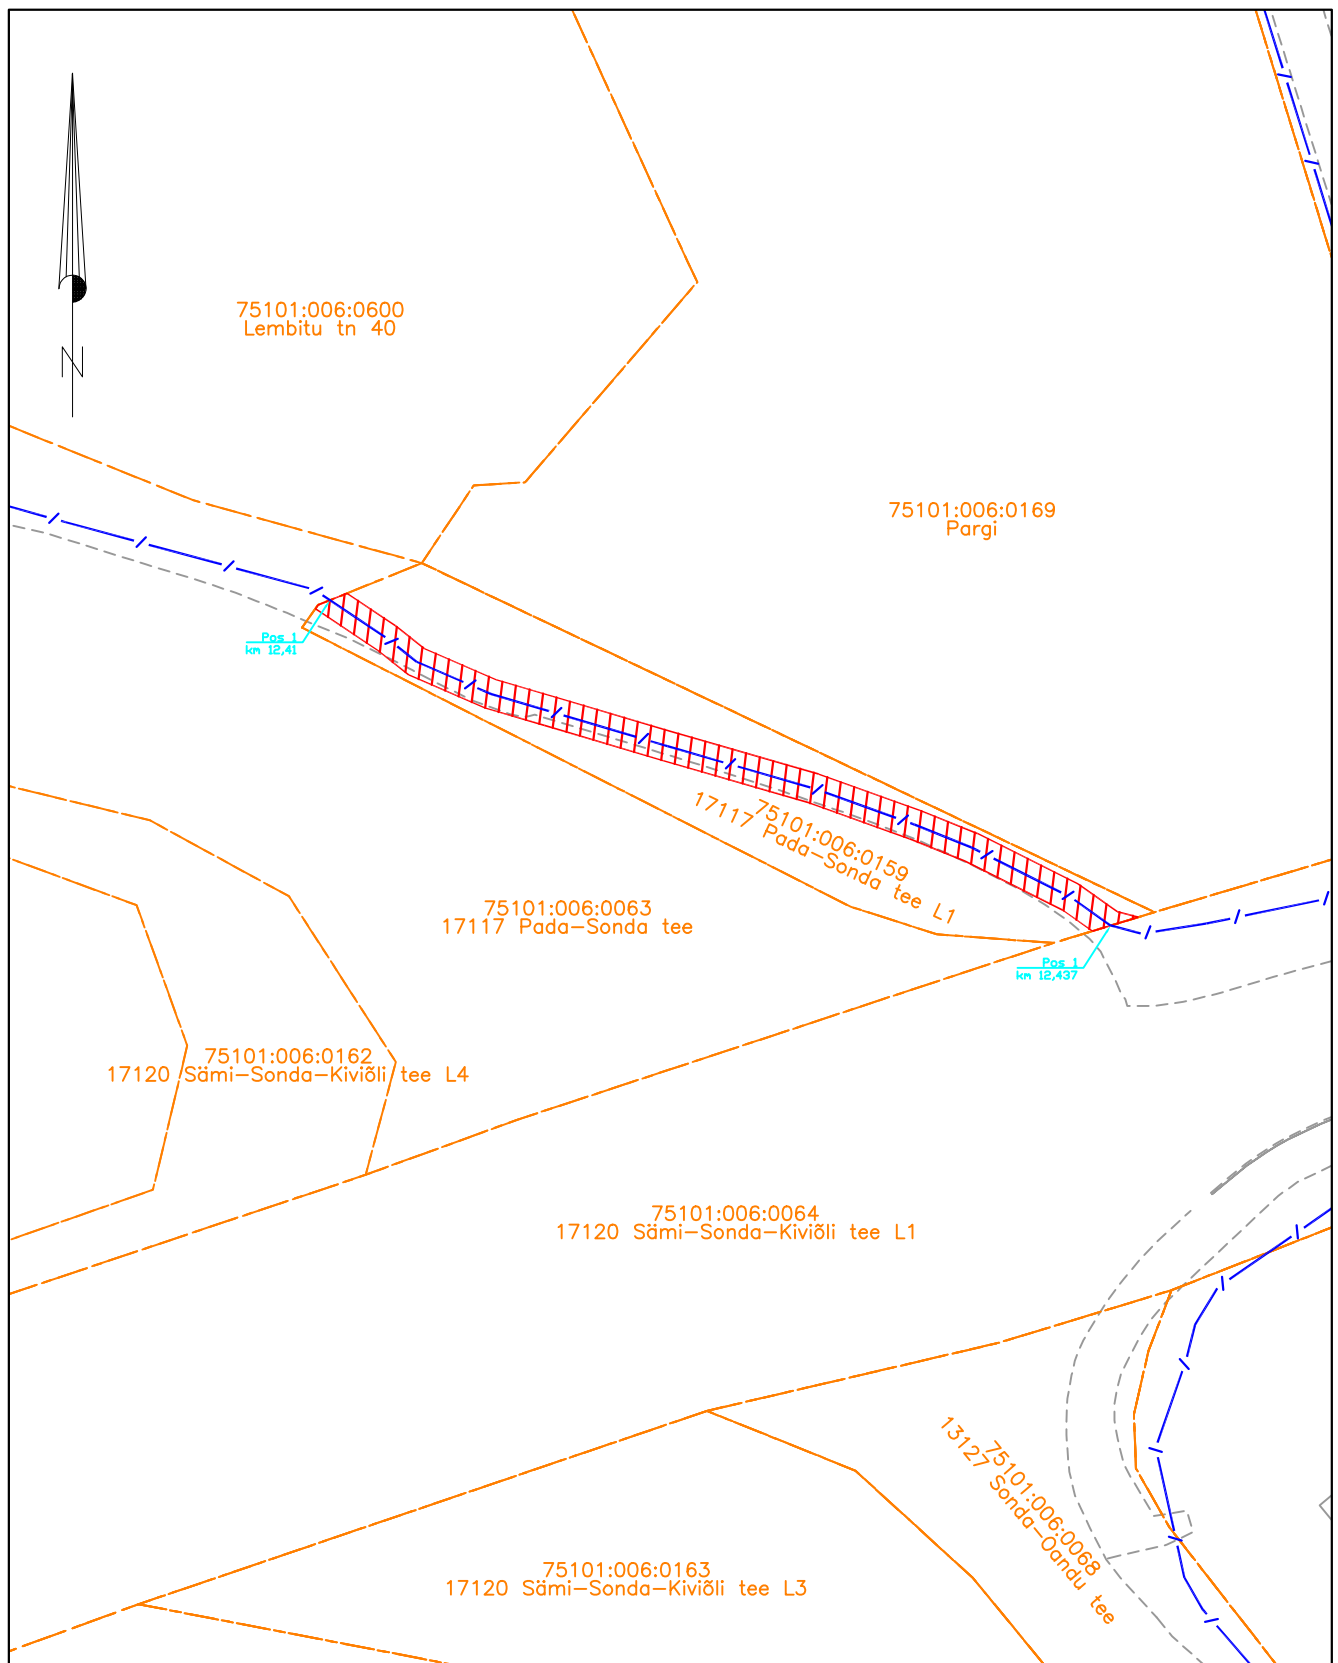

Jrk nr	IKÕ ala Pos nr (plaanil)	Kinnistu registriossa number	Katastriüksuse tunnus, nimi ja sihtotstarve;	Ala pindala ruutmeetrites m <sup>2</sup>
1.	Pos 1	6734750	75101:006:0159 17117 Pada-Sonda tee L1 Transpordimaa	113m <sup>2</sup>

Mõõtkava: M 1:500

- Lepingu objektiks oleva katastriüksuse piir
- - - - - Katastriüksuste piirid
- / - / - / - / - Sideehitis
- Kasutusõiguse ala (PARI ID ...)