


Isikliku kasutusõiguse asendiplaan

Kinnistu nimi: 20253 Kastna tee

Katastritunnus: 29202:007:0667

Asukoht: Kastna küla, Kehtna vald, Rapla maakond

Hepta Group Energy OÜ töö nr 11052P / Elektrilevi OÜ tellimus nr LC0308

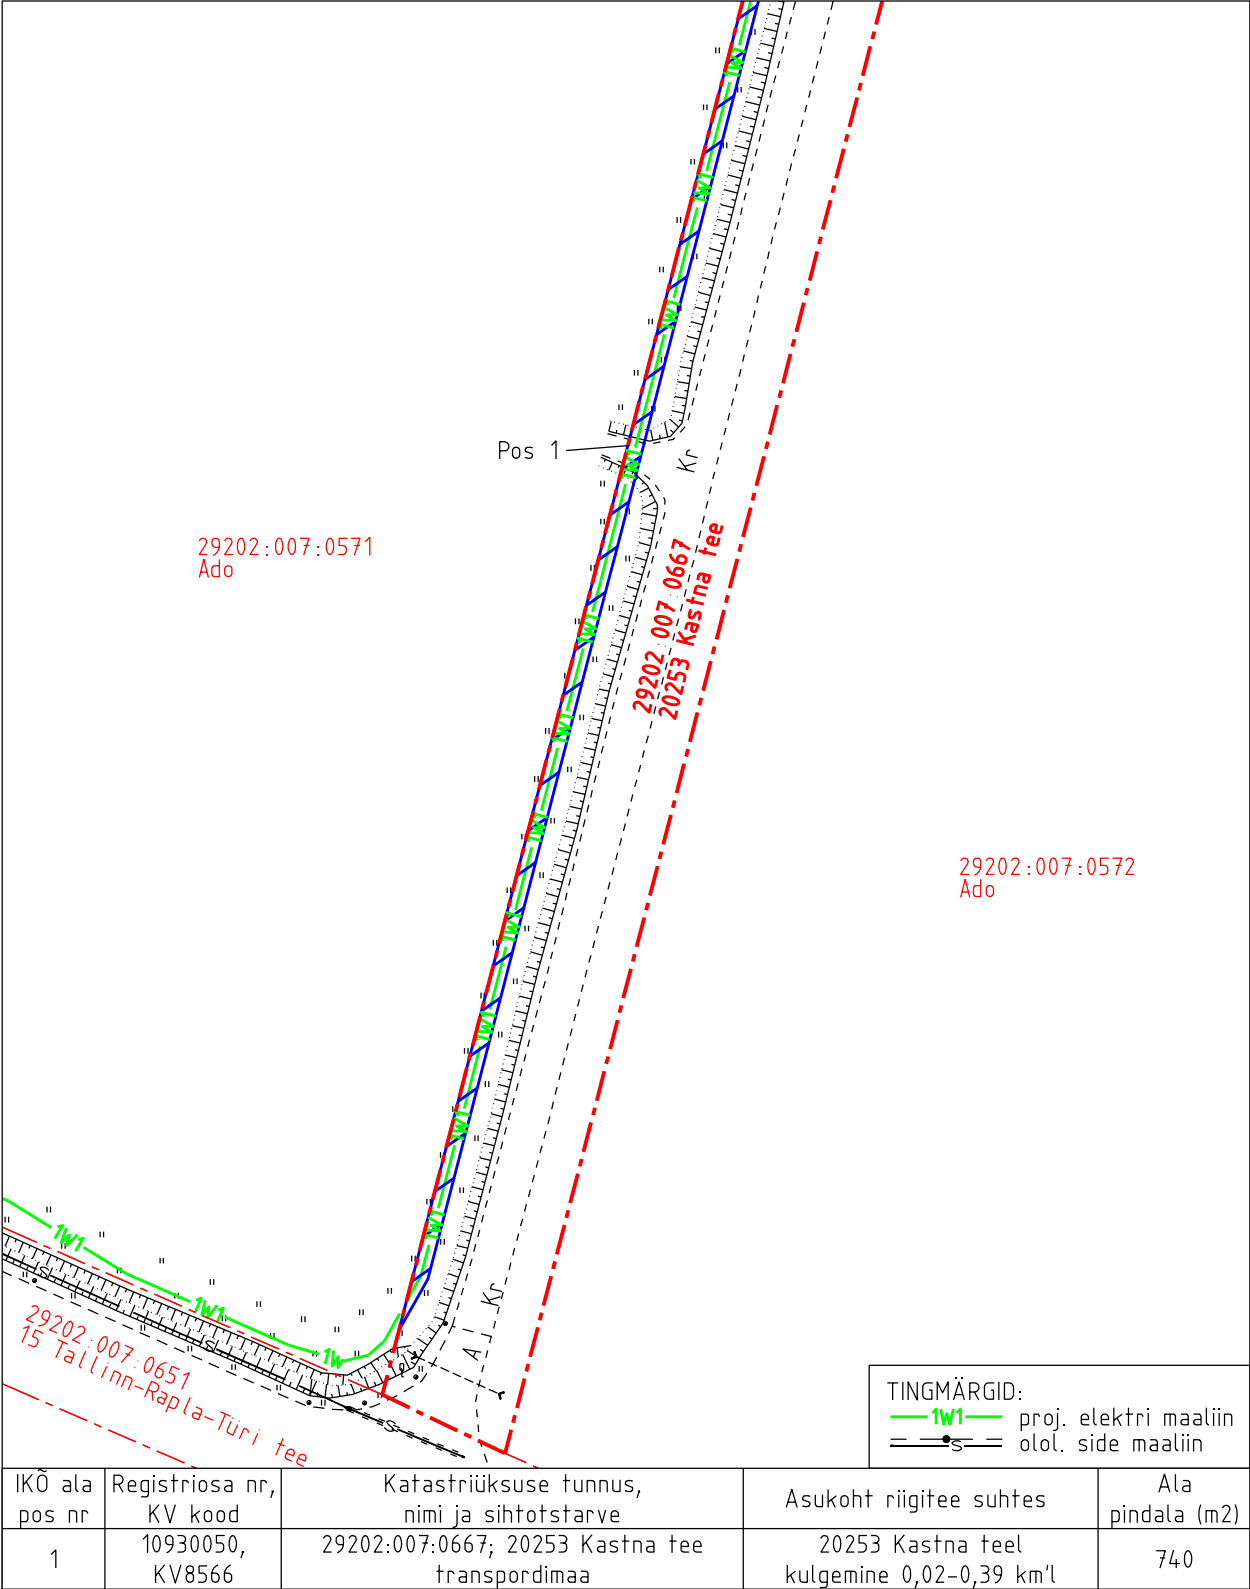

- Isikliku kasutusõiguse pindala kokku ligikaudu 740 m²
- Koormatava katastriüksuse piir
- Katastriüksuste piirid

Plaan 1-1
M 1:1000

Koostaja:
OÜ Kirjanurk

Isikliku kasutusõiguse asendiplaan

Kinnistu nimi: 20253 Kastna tee

Katastritunnus: 29202:007:0667


Asukoht: Kastna küla, Kehtna vald, Rapla maakond

Hepta Group Energy OÜ töö nr 11052P / Elektrilevi OÜ tellimus nr LC0308

IKÕ ala pos nr	Registriosaka nr, KV kood	Katastriüksuse tunnus, nimi ja sihtotstarve	Asukoht riigitee suhtes	Ala pindala (m ²)
1	10930050, KV8566	29202:007:0667; 20253 Kastna tee transpordimaa	20253 Kastna teel kulgemine 0,02-0,39 km'l	740

TINGMÄRGID:

—1W1— proj. elektri maaliin
—S— olol. side maaliin

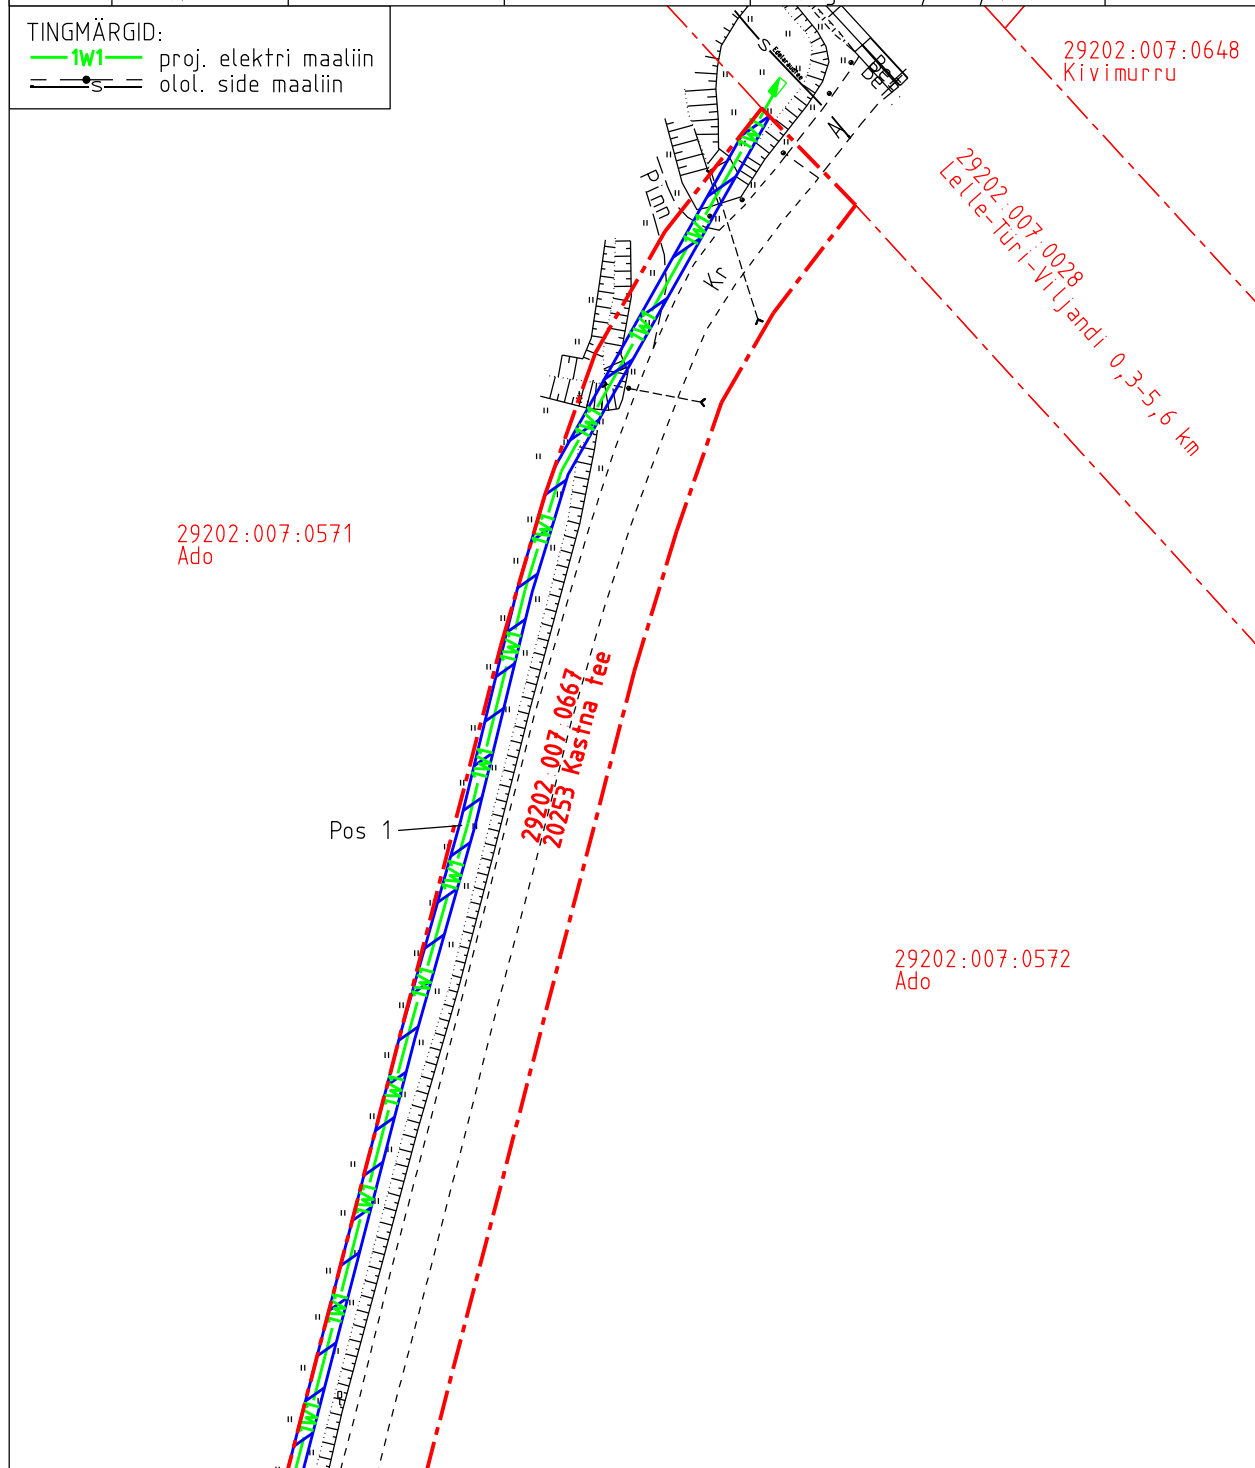

- Isikliku kasutusõiguse pindala kokku ligikaudu 740 m²
- Koormatava katastriüksuse piir
- Katastriüksuste piirid

Plaan 1-2
M 1:1000

Koostaja:
OÜ Kirjanurk