


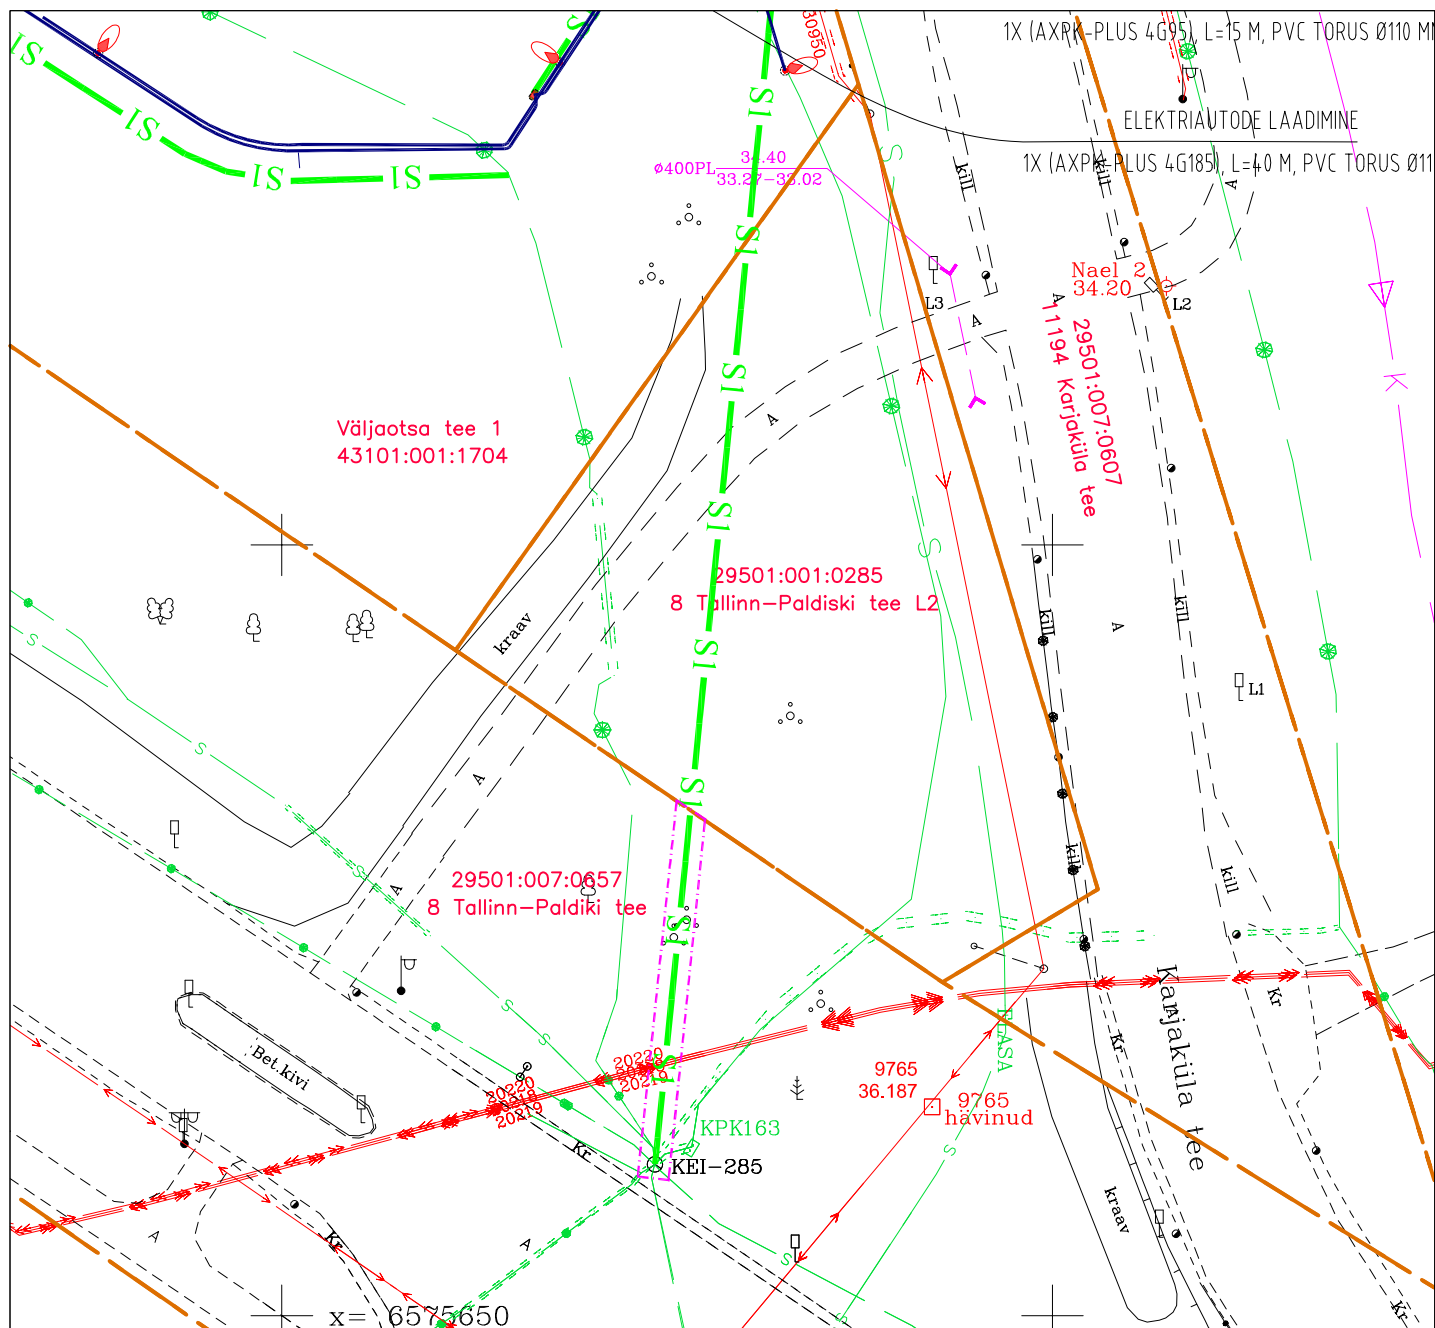

Isikliku kasutusõiguse ala plaan 8 Tallinn-Paldiski tee Harjumaa, Lääne-Harju vald, Valkse küla 29601:007:0657 M1:500

Kasutatud tingmärgid

- S1 — S1 — Projekteeritud sidekanalisatsioon
- Katstriüksuse piirid
- - - IKÕ seadmise ala riigitee alusele maaüksusele tehnorajatise rajamiseks 1 m sidekanalisatsiooni välisprojektsioonist kummalegi poole.