



ISIKLIKU KASUTUSÕIGUSEGA KOORMAMISE PLAAN
11340 Tallinn-Saku-Laagri tee, Tännassilma küla, Saku vald

71801:001:0881
M 1:500

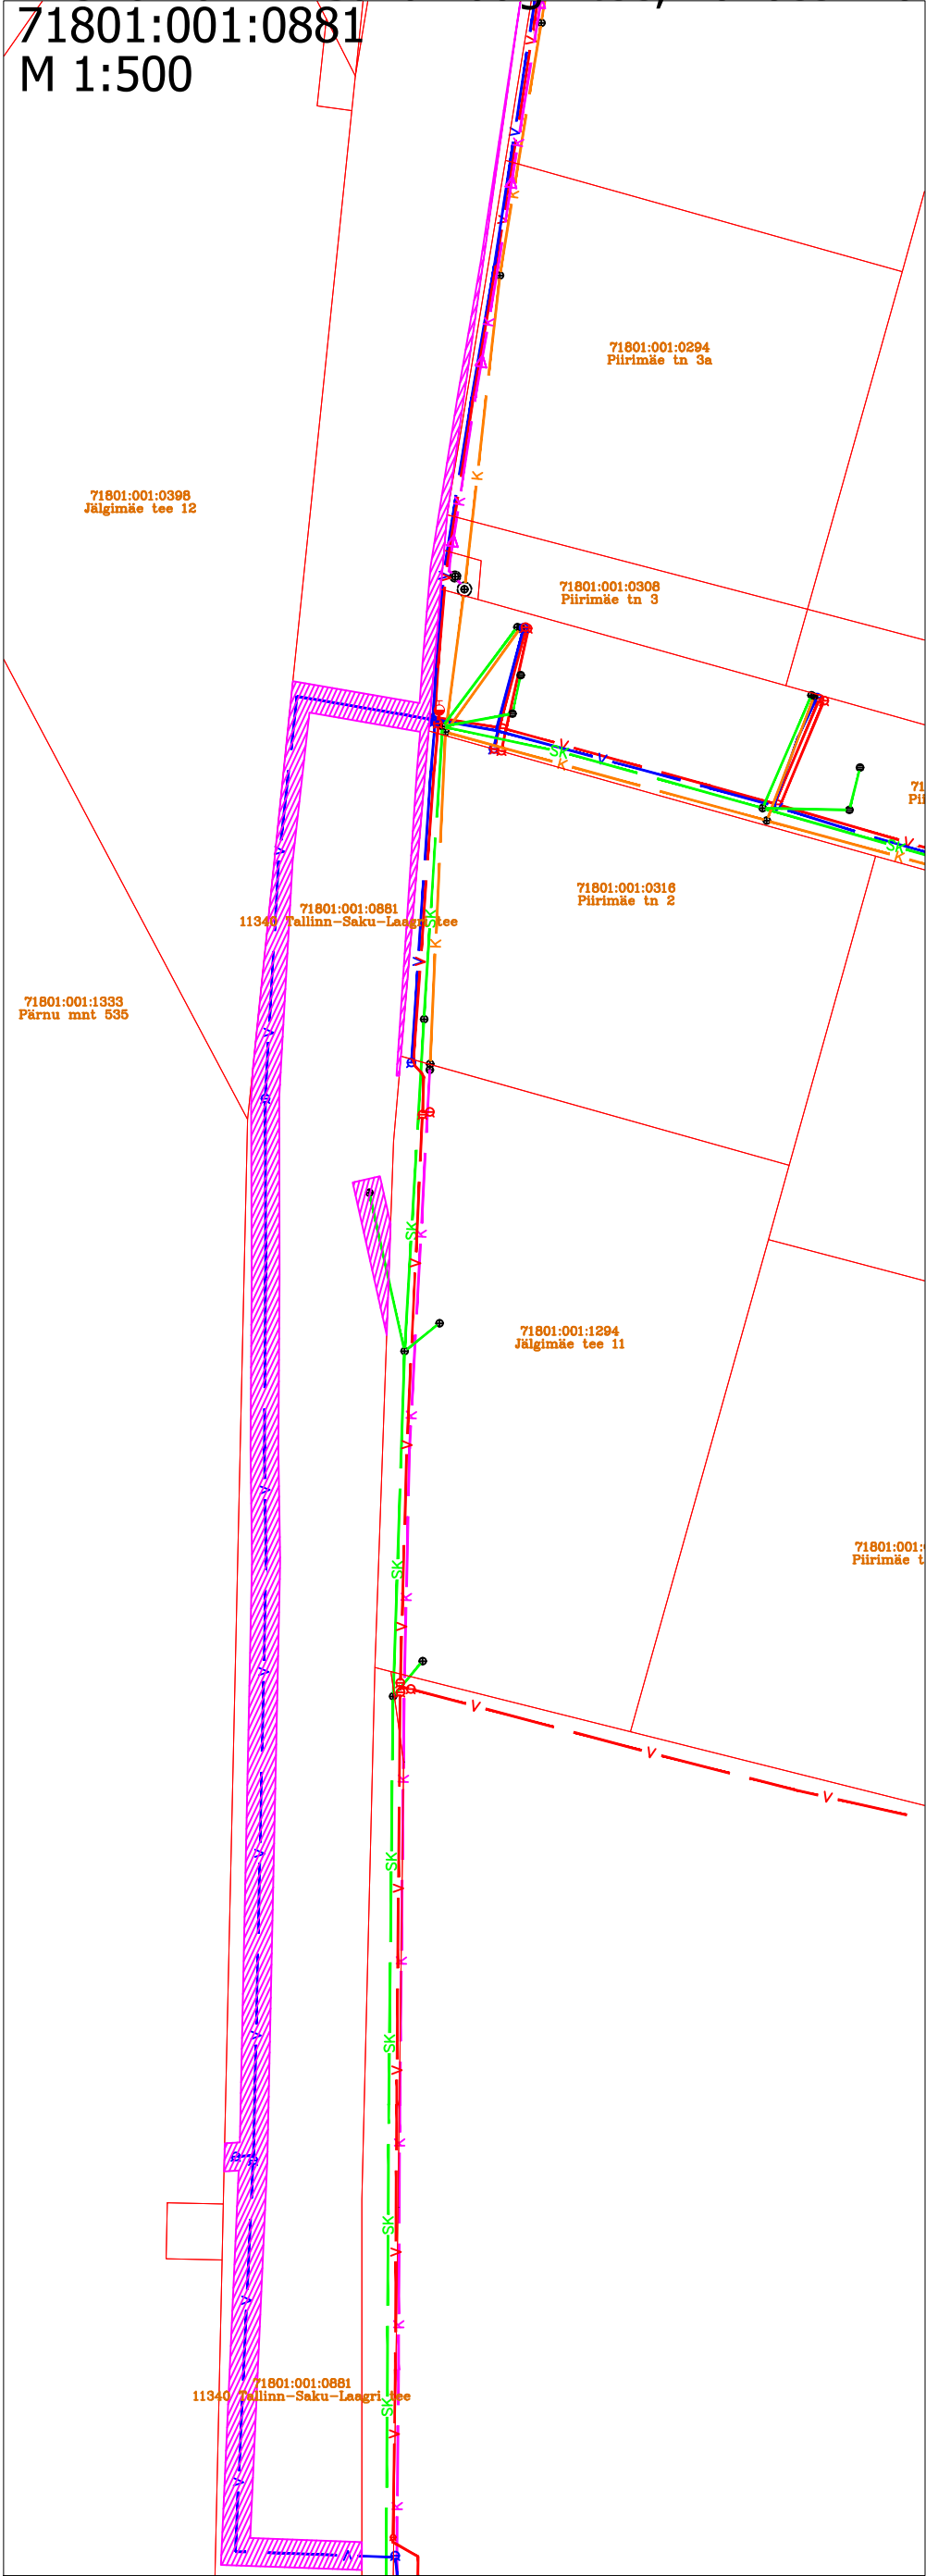


Plaan 2

M 1:5000

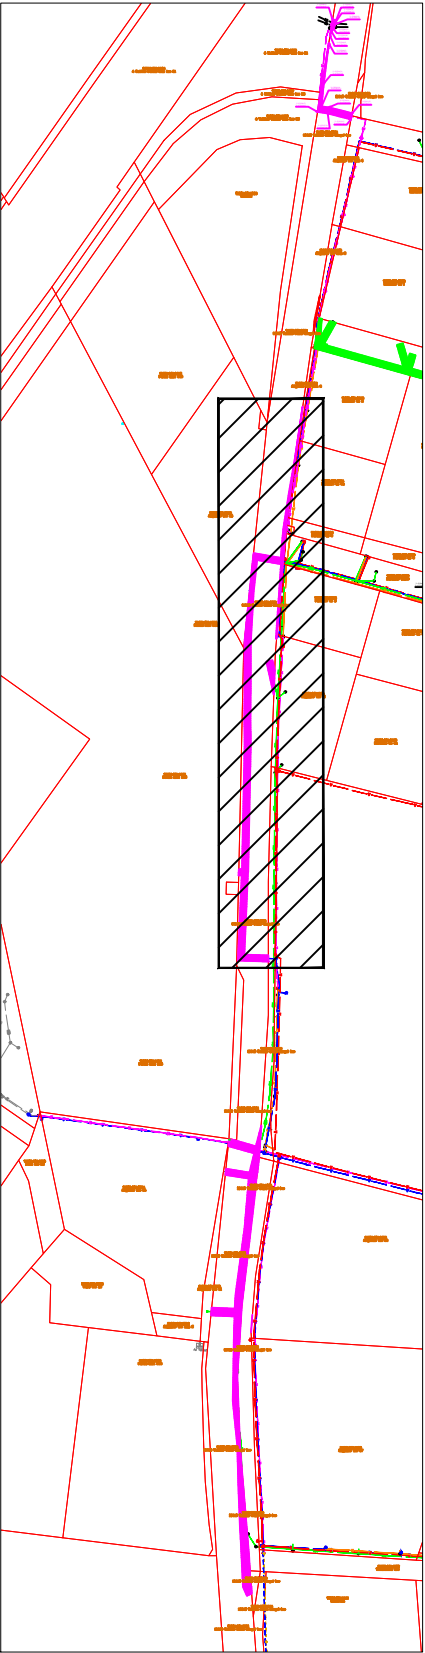

Tingmärgid

- | | | |
|--|--|--|
| | | Olemasolev veetorustik |
| | | Olemasolev tule tõrjervee torustik |
| | | Olemasolev survekanalisatsioonitorustik |
| | | Olemasolev sademeveekanalisatsiooni torustik |
| | | Olemasolev kanalisatsioonitorustik |
| | | Katastripiir |

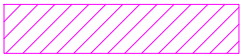

Isikliku kasutusõiguse ala

Rajatise tehnilised andmed:

Kasutusõiguse ala - 1288,0m² ja 58,7m²

Rajatud sademeveekanalisatsioonitorustiku pikkus - 12,7 m

Rajatud veetorustiku pikkus - 305,4 m

Kaitsevööndi ala 2m toru teljest väljapoole või kuni kinnistu piirini.