


Riigiteemaa taastamise lõige

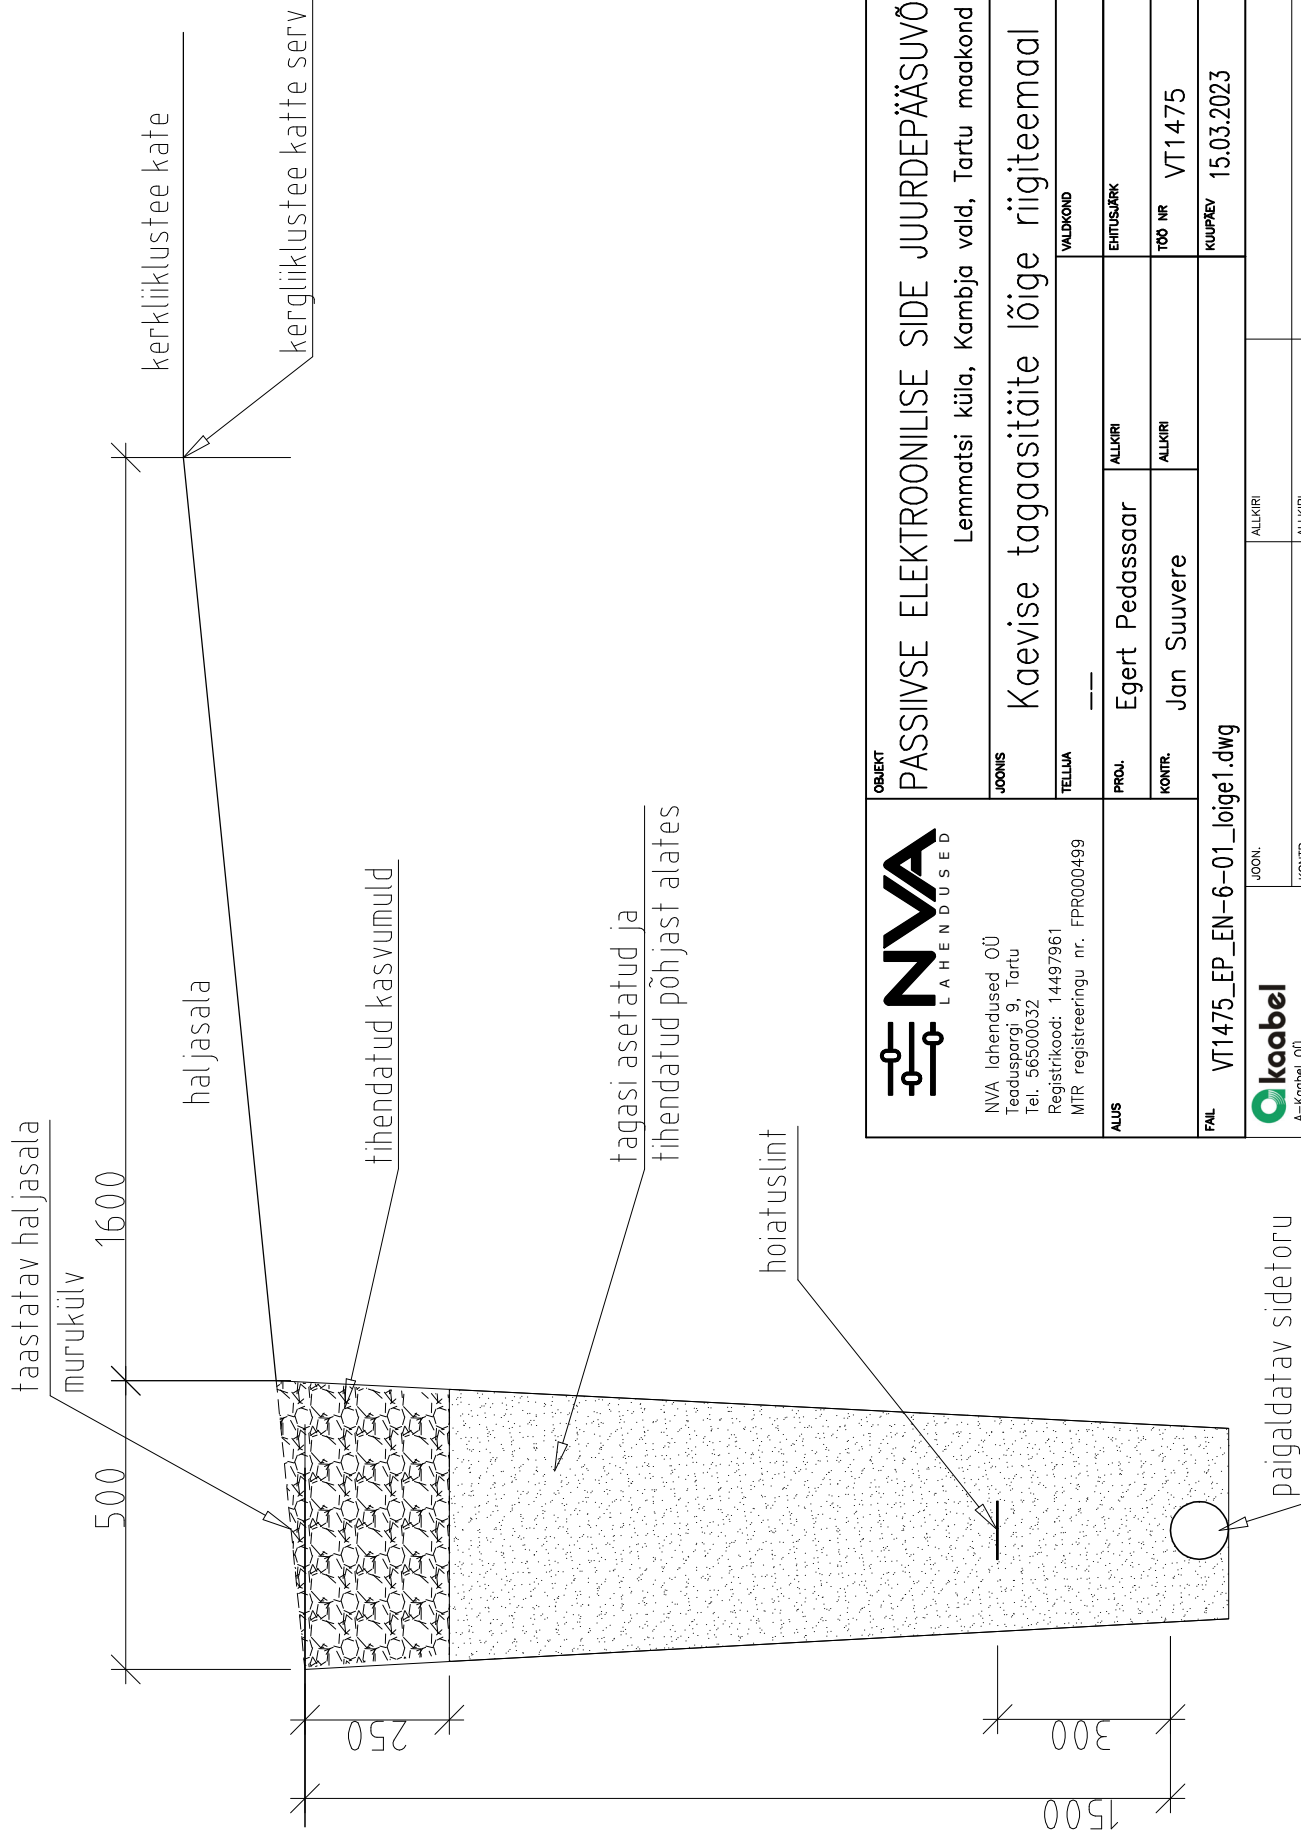

NVA lahendused OÜ
 Teaduspargi 9, Tartu
 Tel. 56500032
 Registrikood: 14497961
 MTR registreeringu nr. FPR000499

OBJEKT

PASSIIVSE ELEKTRONILISE SIDE JUURDEPÄÄSUVÕRGU RAJAMINE

Lemmatsi küla, Kambja vald, Tartu maakond

JOONIS

Kaevise tagasitõite lõige riigiteemaal

MASTAAP

TELLUA

VALDKOND

ALUS

ALLKIRI

EHITUSJÄRK

STADIUM

Eelprojekt

KONTR.

Jan Suuvere

ALLKIRI

TÖÖ NR

VT1475

JOONISE NR

6-01

FAIL

VT1475_EP_EN-6-01_loige1.dwg

KUUPÄEV

15.03.2023

MUUDATUS

0

JOON:

ALLKIRI

VALDKOND

STADIUM

Eelprojekt



A-Kaabel OÜ
 Kanarbiku 2, Soomaste
 Tel. +372 6661235

KONTR.: Prit Võlli

ALLKIRI

VALDKOND

STADIUM

MUUDATUS