


RISTPROFIIL 1-1

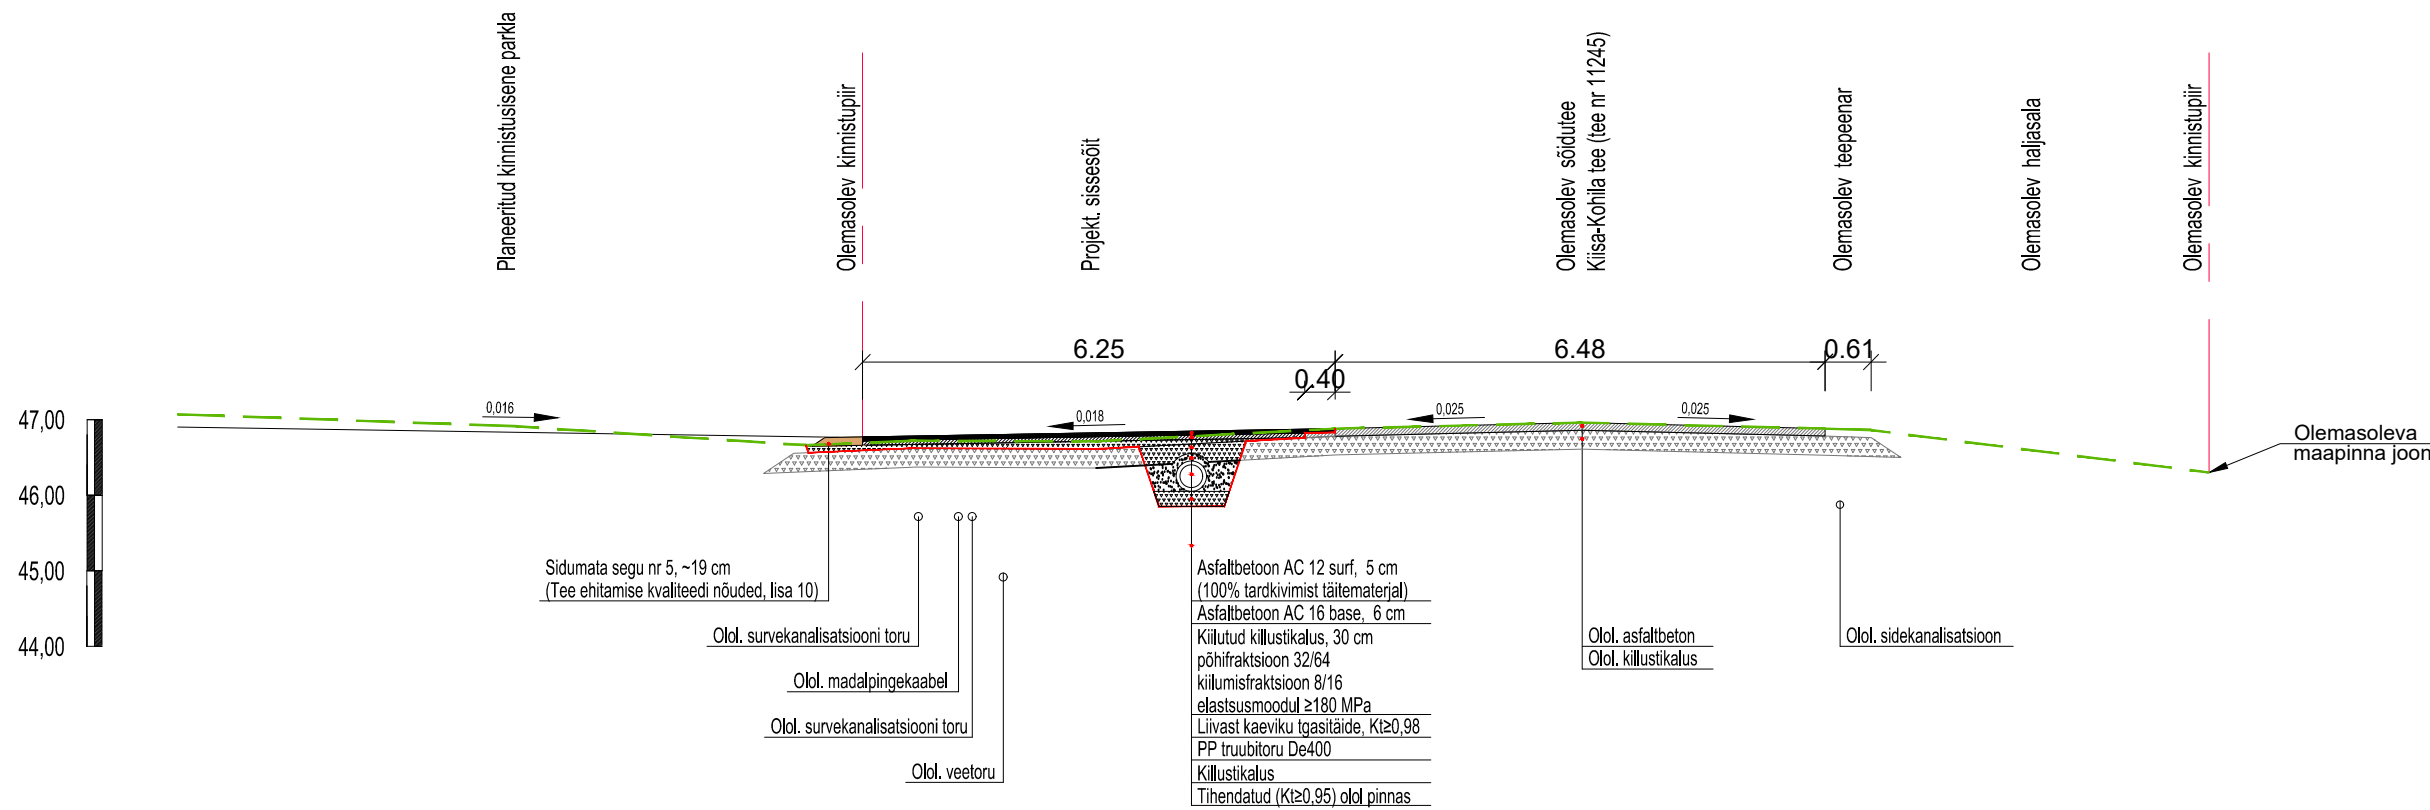

<b>Aleksandr Lipkin FIE</b> Registrikood 16396773 Kutsetunnistus 180609 tel: 55629779, e-mail: aleksandr_lipkin@mail.ru		Töö nr: <b>0325</b>	Joonise nr: <b>4.1</b>	Stadium: <b>PÕHIPROJEKT</b>
Tellija: <b>Aktsiaselts OG ELEKTRA</b> Lääne-Viru maakond, Rakvere vald, Tobia küla, Keskuse, 44416 Registrikood: 10054238, e-mail: kertu@ogelektra.ee		Projekti nimetus: <b>Roheluse tee 2, Aespa alevik. Ristumiskoha ehitamise projekt</b>		
Projekteerija	Aleksandr Lipkin	Objekti asukoht: <b>Roheluse tee 2, Aespa alevik, Kohila vald, Rapla maakond</b>		
		Joonise nimetus: <b>RISTPROFIL 1-1</b>		
Koostatud / trükitud:13.07.2025 /16.07.2025		Faili nimetus: Roheluse tee 2 ristumiskoha ehitamise projekt.03.06.2025.dwg		

Mõõtkava:  
1:100